


STRUKTURALNY SCHEMAT ZASILANIA ELEKTRYCZNEGO

POZA ZAKRESEM OPRACOWANIA
(ZAKRES TAURON DYSTRYBUCJA S.A)

ZAKRES OPRACOWANIA

PROJEKTOWANA SZAFKA ZASILAJĄCA ZS

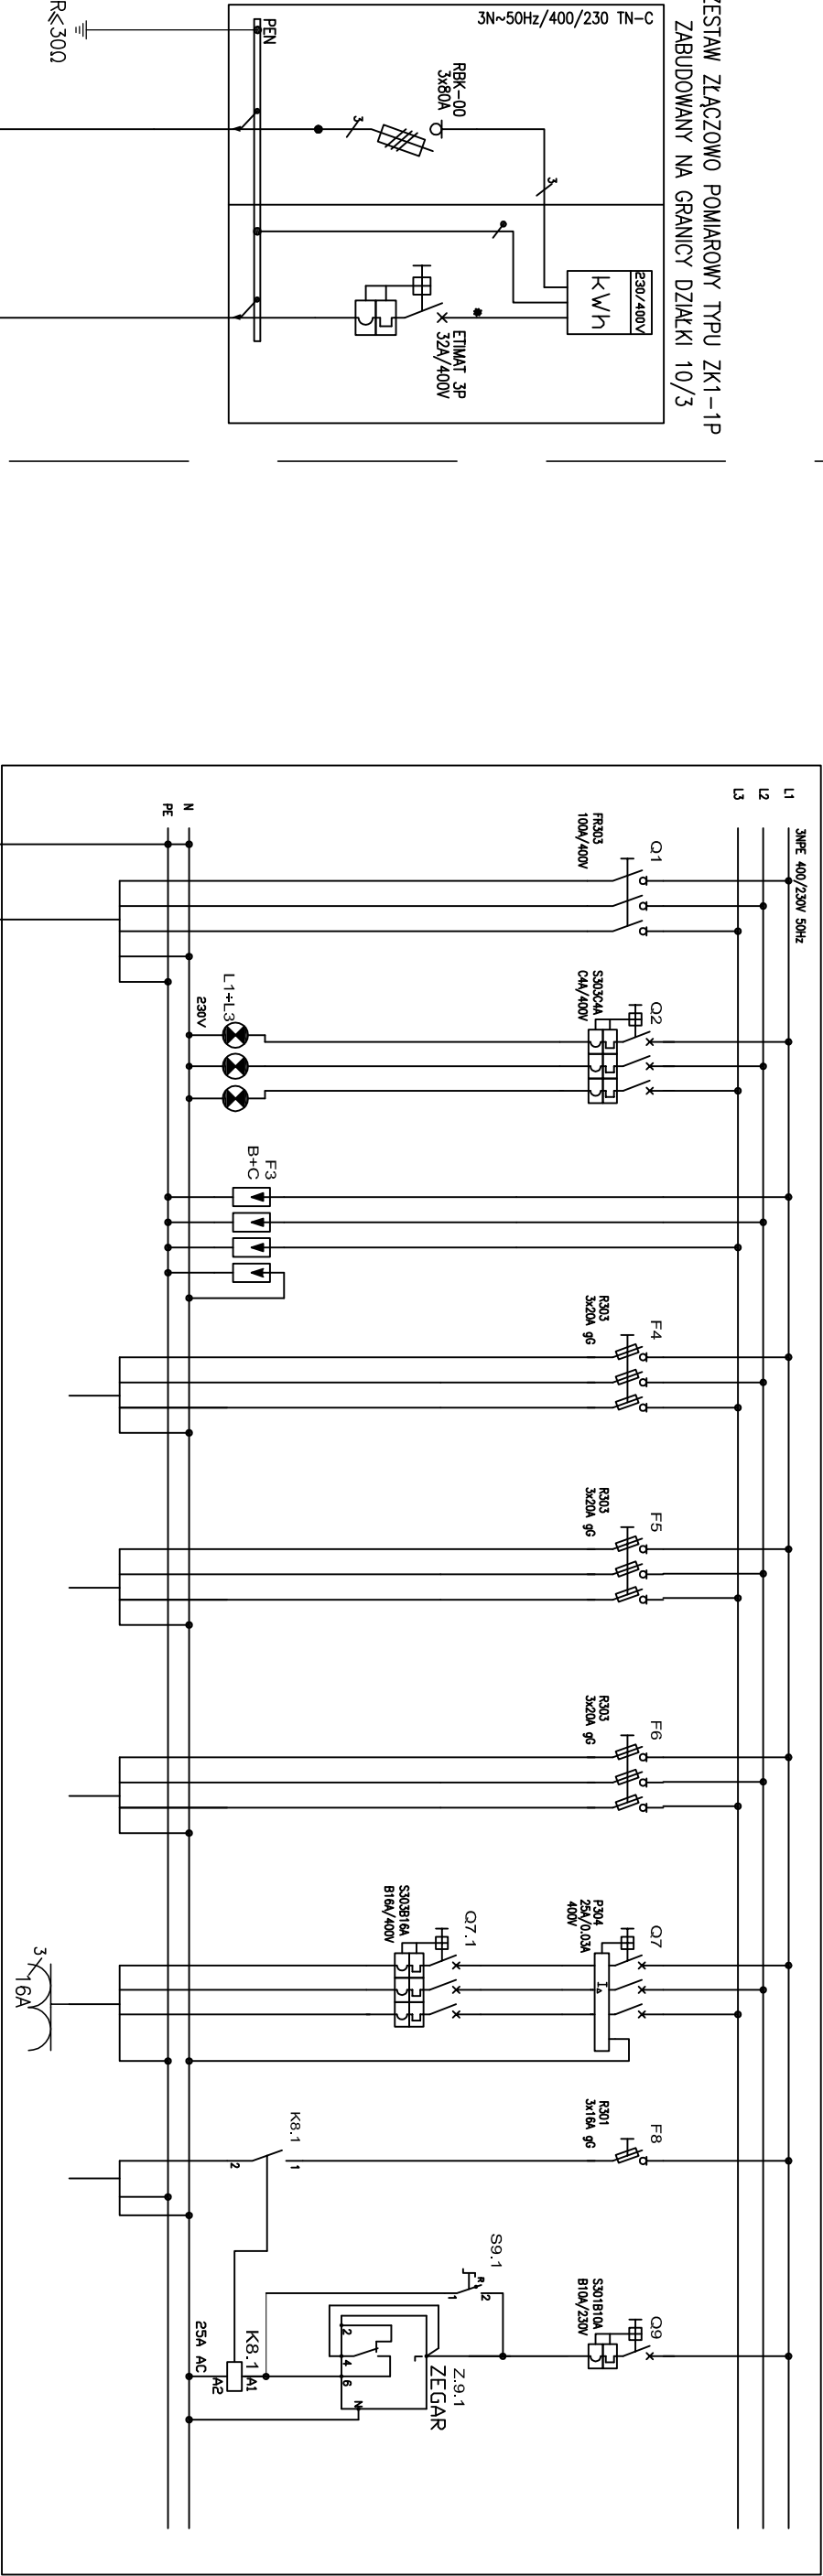

YAKXs 4x120mm²
od ZK Leśno 12B

YKYzo 5x16mm²
+bednarka FeZn 25x4mm
projektowany

NUMER OBROBN.	1	2	3	4	5	6	7	8	9
MOC PRAŁ [kW]	-	100	-	20	20	20	16	16	10
NAZWA ODB.	ZASILANIE Z ZESTAWU ZŁĄCZOWO-POMIAR. ZK1-1P	KONTROLA NAPIĘCIA	OCHRONA PRZEPięCOWA	ZASILANIE, ROZDZ. KONTENERA	ZASILANIE SZAFY ZASIL. STER. WG ROZMIAŻAN PRODUCCENTA	ZASILANIE SZAFY ZASIL. STER. WG ROZMIAŻAN PRODUCCENTA	GŁOWNIA SERWISOWE 230/400V	OSWIETLIENIE ZEWNĘTRZNE	STEROWANIE OSWIETLIENIA
TYP I PRZECIŁÓU	YKYzo 5x16	-	-	YKYzo 5x4	YKYzo 5x4	YKYzo 5x4	-	YKYzo 3x4	-



Przedsiębiorstwo "INWESTBUD" Sp. z o.o.,
58-306 Walbrzych, ul. Jaworowa 15a

Projektant br. inst. elekt.	mgr inż. Przemysław Joromin	Data: 01.2014r.
Asystent br. inst. elekt.	mgr inż. Krzysztof Leszczyński	
Zadanie:	Przebudowa ujęcia wody przy ul. Leśnej w Czarnym Borze (Dz. nr 10/3, obr. nr 2 Czarny Bór)	Skłao: -

Investor:	Gmina Czarny Bór	Stadium: PB
Tytuł rys.:	UL. XXX-lecia PRL 18 58-379 Czarny Bór STRUKTURALNY SCHEMAT ZASILANIA ELEKTRYCZNEGO	Nr rys.: 7

Zastrzegę się wszelkie prowo wynikające z ustawy o prowo autorskim. Rysunek niniejszy nie może być w całości lub w części przerysowany, uzupełniany lub odbity przy pomocy komputerowej, bez pisemnej zgody firmy projektowej.