


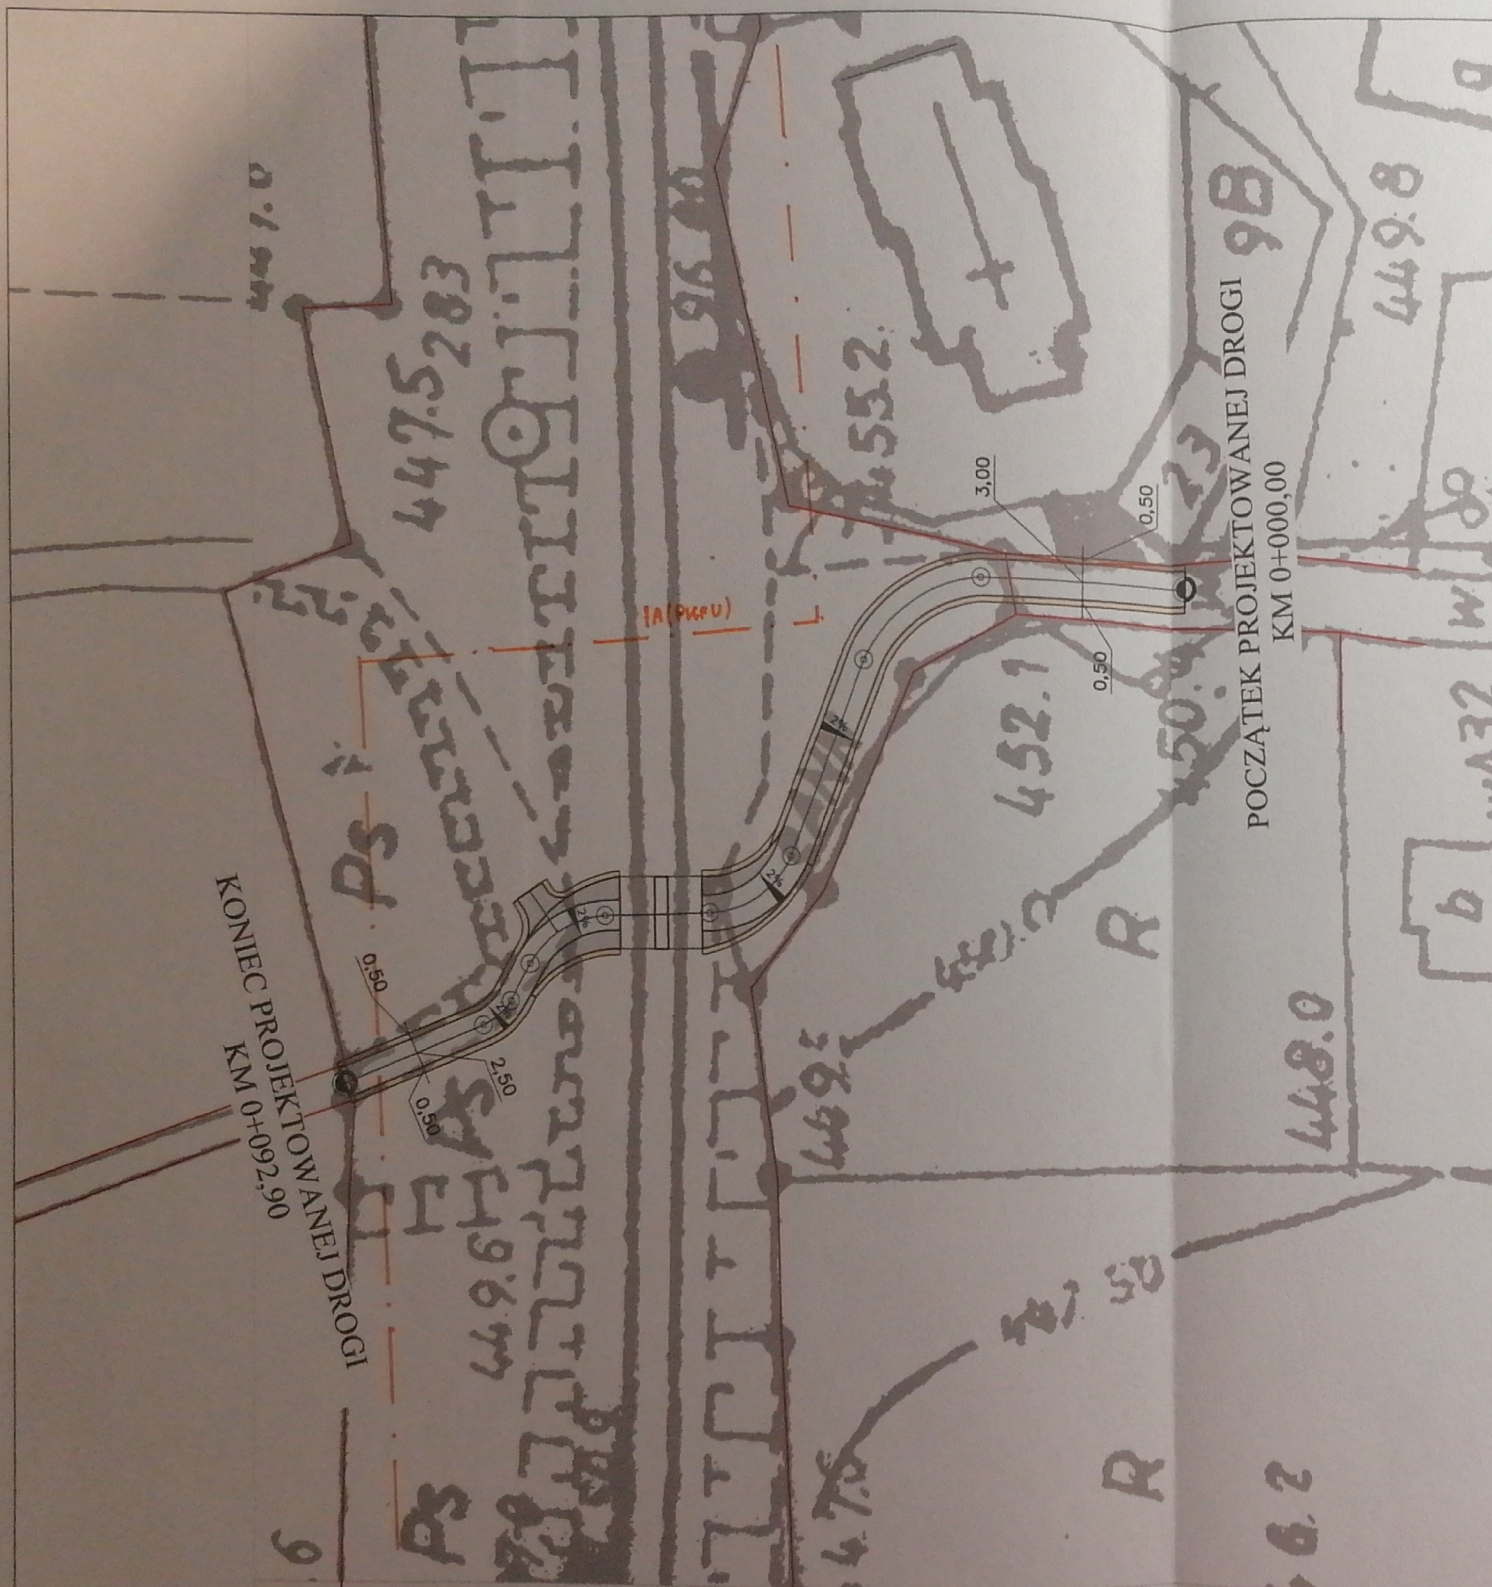

LEGENDA:

- PROJEKTOWANA NAWIERZCHNIA DROGI Z BETONU ASFALTOWEGO
- PROJEKTOWANE POBOCZA O NAWIERZCHNI Z KRUSZYWA ŁAMANEGO
- PROJEKTOWANE SPADKI POPRZECZNE DROGI
- PROJEKTOWANA KRAWĘDZ DROGI
- GRANICA PASA DROGOWEGO

PKP TELKOL sp. z o.o.
UZGODNIONO

BEZ UWAG/Z UWAGAMI dnia 26.06.2018

Uwagi zawarte w piśmie 20305-504-305/2018

Uzgodnienie ważne do 26.06.2020

Uzgodniający Marcin Jaszowski

STANOWISKO DS.
UZGODNIEN DOKUMENTACJI

Marcin Jaszowski

Stadium PB	Zadanie PRZEBUDOWA DROGI DOJAZDOWEJ DO GRUNTÓW ROLNYCH NA CZĘŚCI DZ. NR 191/3 (OBSZAR KOLEJOWY) W JACZKOWIE.			
Nr tomu 0	Temat opracowania Projekt zagospodarowania przestrzennego			
Jednostka projektowa	 DROWAY. INŻYNIERIA DROGOWA		Nadzory i Projektowanie Starega Małgorzata ul. Główna 34, 58-530 Kowary tel. 0 608 711 297 e-mail: droway.biurow@gmail.com NIP: 611168557 REGON: 365502915	
Dr	Tytuł rysunku PZT			
Inwestor	Gmina Czarny Bór, ul. Główna 18, 58-379 Czarny Bór			
Branża	Imię i nazwisko		Nr uprawnień	Podpis
Projektant br. drogowa	mgr inż. Małgorzata Starega		266/DOS/13	
Nr projektu	Skala	Data	Nr egz.	Nr rys.
1	1 : 500	maj 2018		PZT.01
Stadium	Branża	Km	Nr obiektu	Nr tomu
PB	DR			0
				Nr rysunku
				PZT.01
				Rewizja
				00