


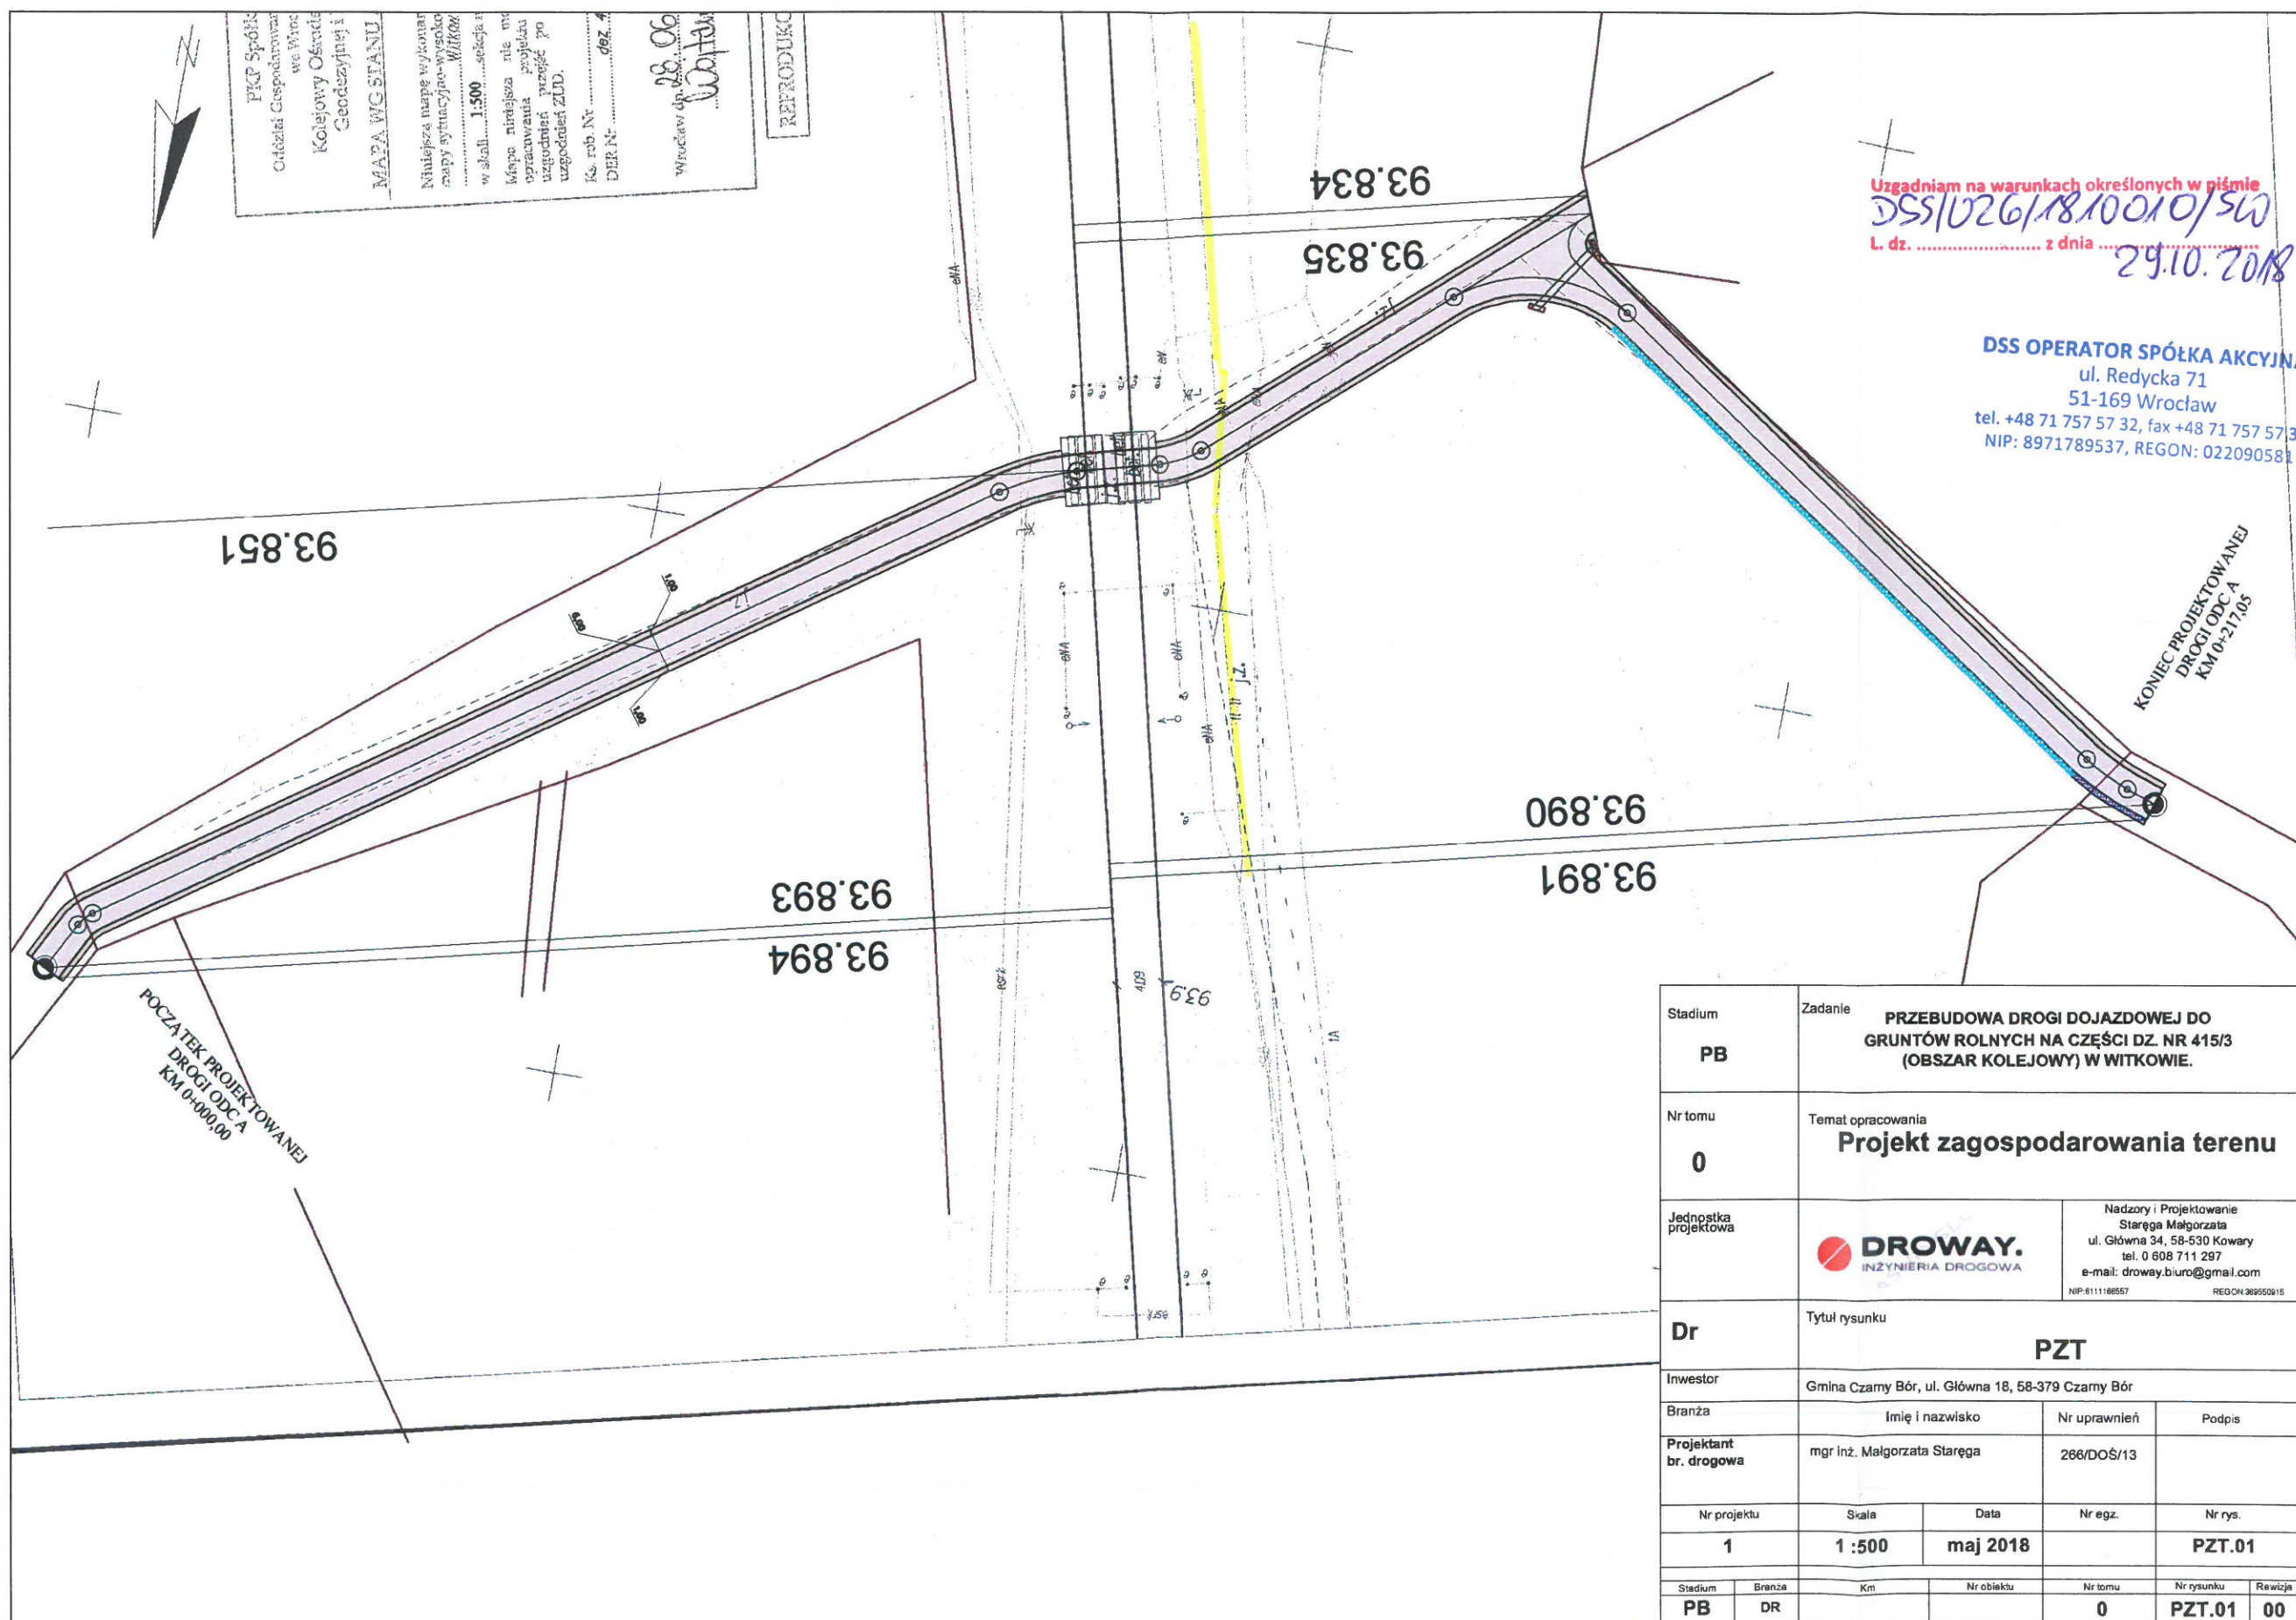

Uzgodniam na warunkach określonych w piśmie
05/010018/1920/SSC
L. dz. z dnia 20.10.2018

DSS OPERATOR SPÓŁKA AKCYJNA
ul. Redycka 71
51-169 Wrocław
tel. +48 71 757 57 32, fax +48 71 757 57 34
NIP: 8971789537, REGON: 022090581

KONIEC PROJEKTOWANEJ
DROGI ODC A
KM 0+217,05

Stadium	Zadanie PRZEBUDOWA DROGI DOJAZDOWEJ DO GRUNTÓW ROLNYCH NA CZĘŚCI DZ. NR 415/3 (OBSZAR KOLEJOWY) W WITKOWIE.					
PB						
Nr tomu	Temat opracowania Projekt zagospodarowania terenu					
0						
Jednostka projektowa	 DROWAY. INŻYNIERIA DROGOWA		Nadzory i Projektowanie Starega Małgorzata ul. Główna 34, 58-530 Kowary tel. 0 608 711 297 e-mail: droway.biurow@gmail.com NIP: 811118557 REGON: 369550815			
Dr	Tytuł rysunku PZT					
Inwestor	Gmina Czarny Bór, ul. Główna 18, 58-379 Czarny Bór					
Branża	Imię i nazwisko		Nr uprawnień	Podpis		
Projektant br. drogowa	mgr inż. Małgorzata Starega		266/DOŚ/13			
Nr projektu	Skala	Data	Nr egz.	Nr rys.		
1	1 :500	maj 2018		PZT.01		
Stadium	Branża	Km	Nr obiektu	Nr tomu	Nr rysunku	Revizja
PB	DR			0	PZT.01	00