PRZEKRÓJ KONSTRUKCYJNY NAWIERZCHNI
- jezdnia na odcinku prostym, na łukach spadek jednostronny zmienny w zależności od wielkości łuku

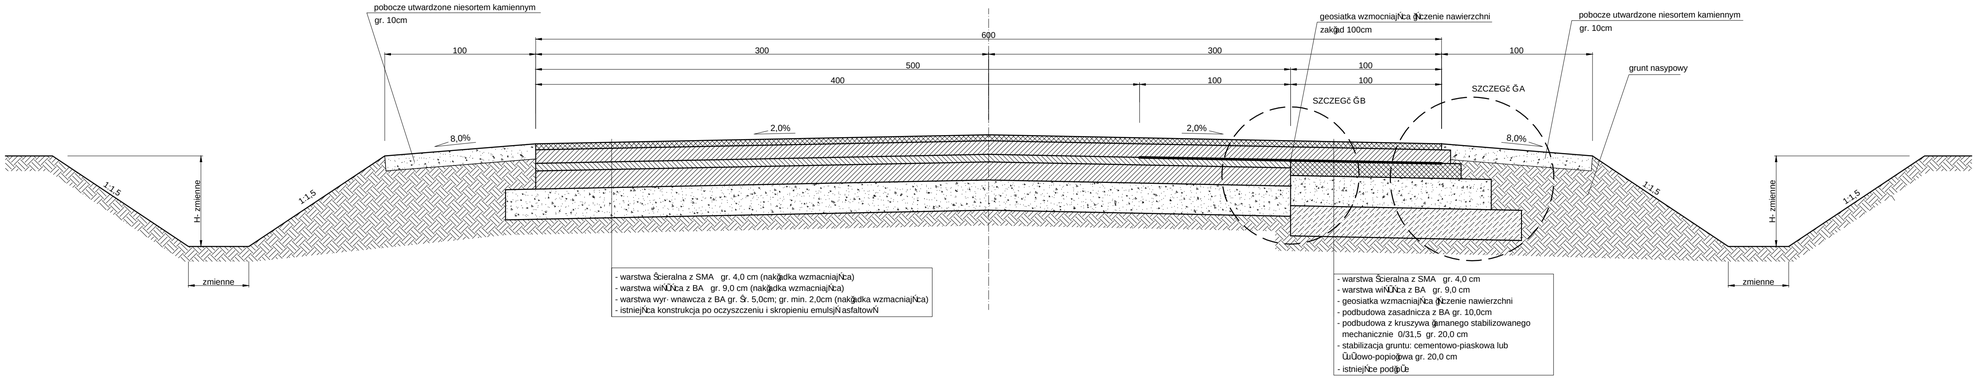

Inwestor / Zamawiający

GMINA CZARNY BÓR
ul. XXX Lecia PRL 18 , 58-379 Czarny Bór

Jednostka projektowa

Przedsiębiorstwo Robót Inżynieryjnych TRAKT
Sędzisław 50
58 -410 Marciszów
NIP 614-000-12-50

TRAKT

Stadium: **Projekt budowlany**

Zadanie: **"PRZEBUDOWA DROGI POWIATOWEJ NR 3366D W MIEJSCOWOŚCI CZARNY BÓR"**

Nr tomu: **I**

Lokalizacja inwestycji: CZARNY Bór dz. nr 70, 405, 537, 548, 641

Branża: **Drogowa DR**

Tytuł rysunku: **PRZEKRÓJ KONSTRUKCYJNY NAWIERZCHNI**

Stanowisko	Imię i nazwisko	Nr uprawnień	Podpis
Projektant br. drogowa	mgr inż. Władzimierz Lewowski	228/02/DUW	
Asystent	mgr inż. Paweł Mataczyński		

Nr projektu	Skala	Data	Nr egz.	Nr rys.
2 -13	**1 : 20**	**04 . 2013**		**03**

Stadium	Branża	Km	Nr obiektu	Nr tomu	Nr rysunku	Rewizja
PB	**DR**			**I**	**03**	**00**