



WIDOK OD CZOĞA

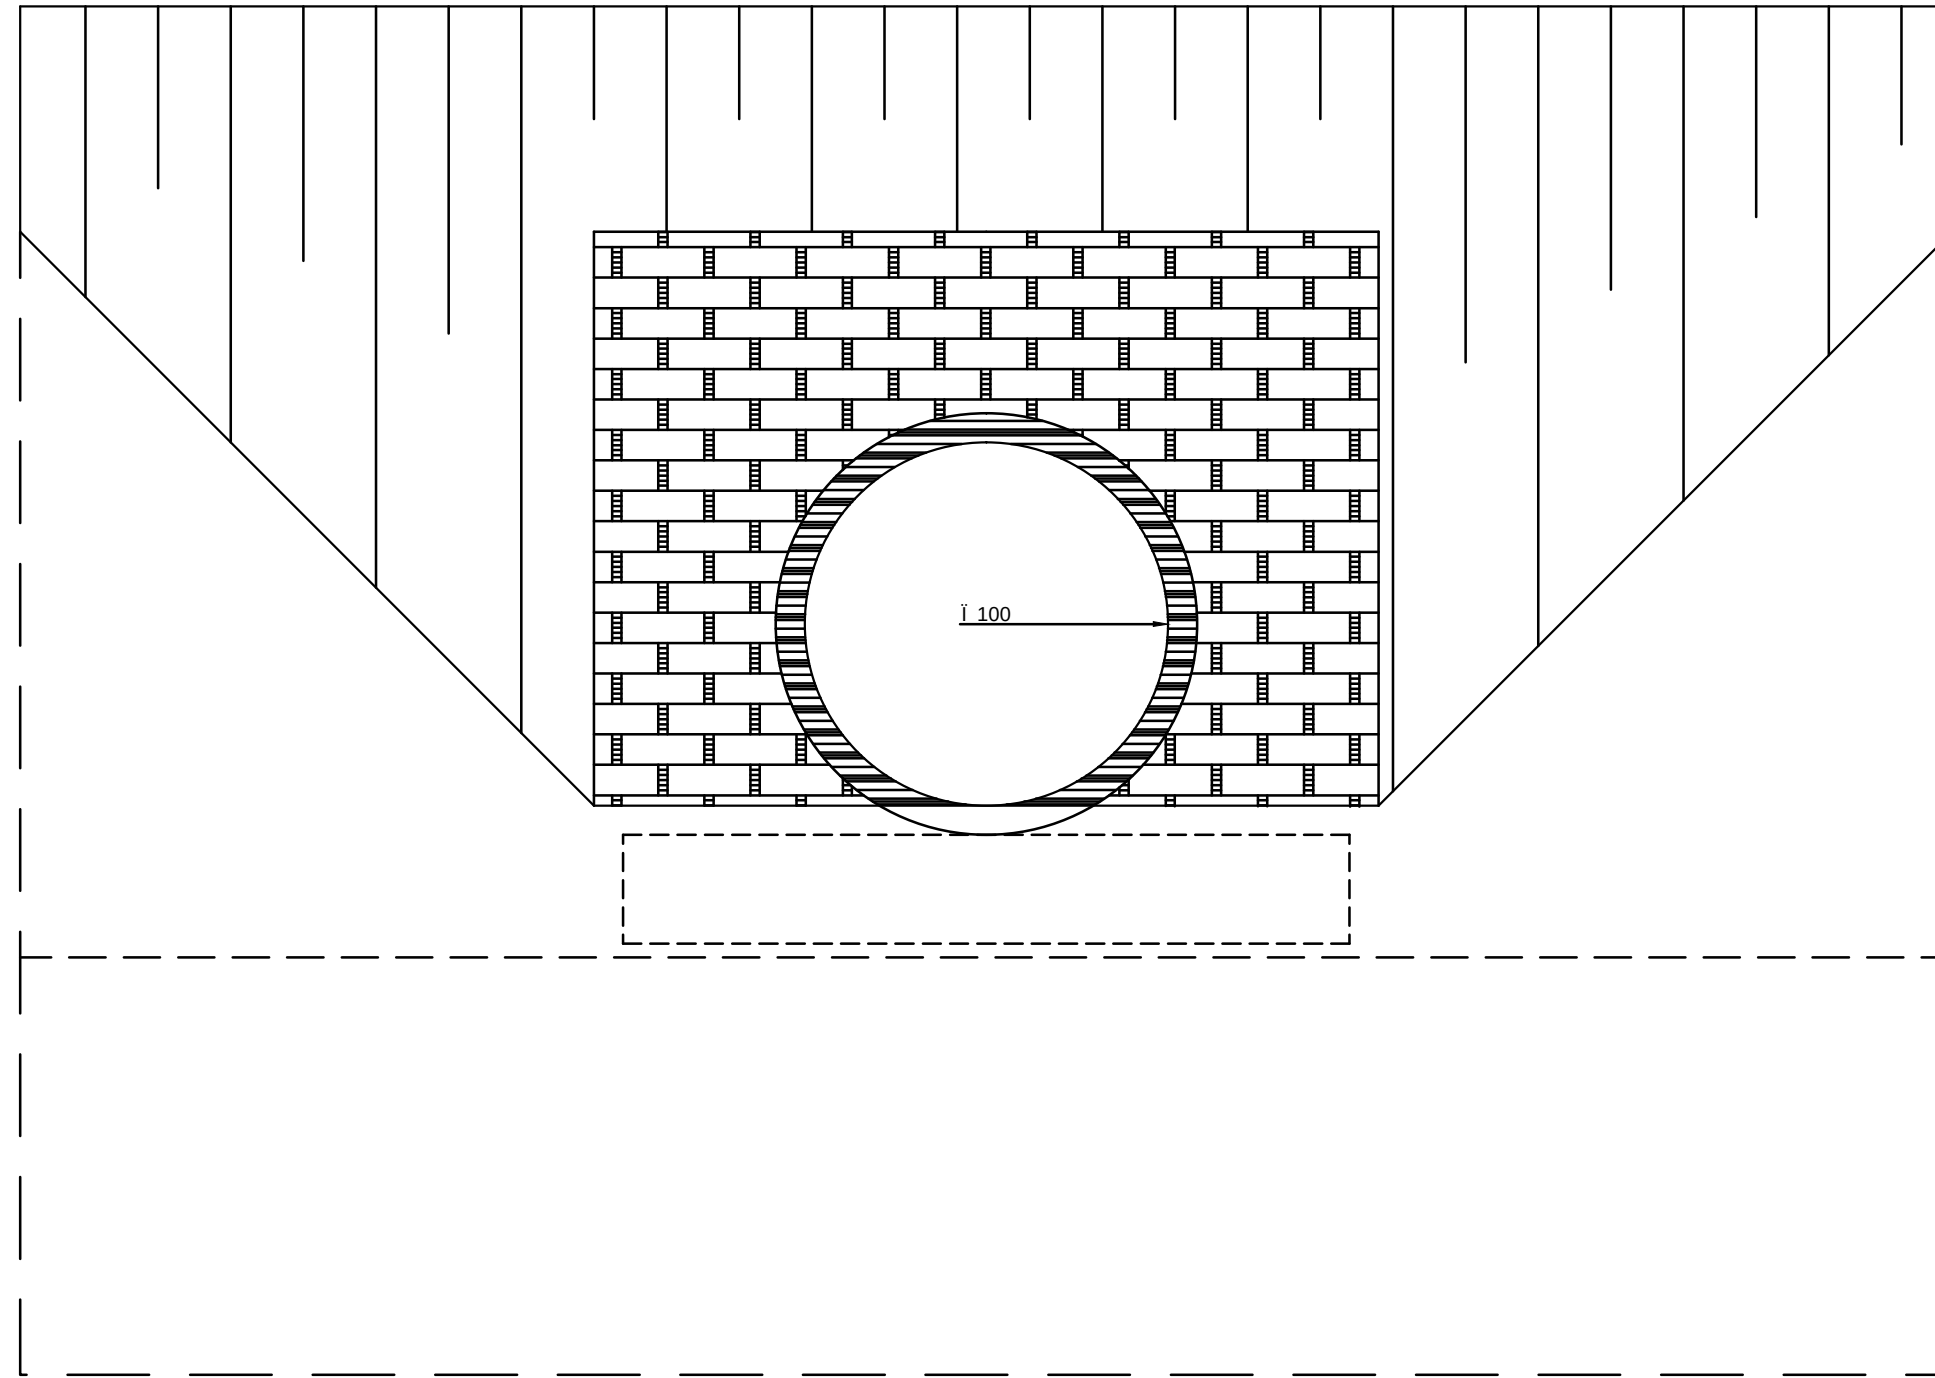

SCHEMAT PRZEPUSTU

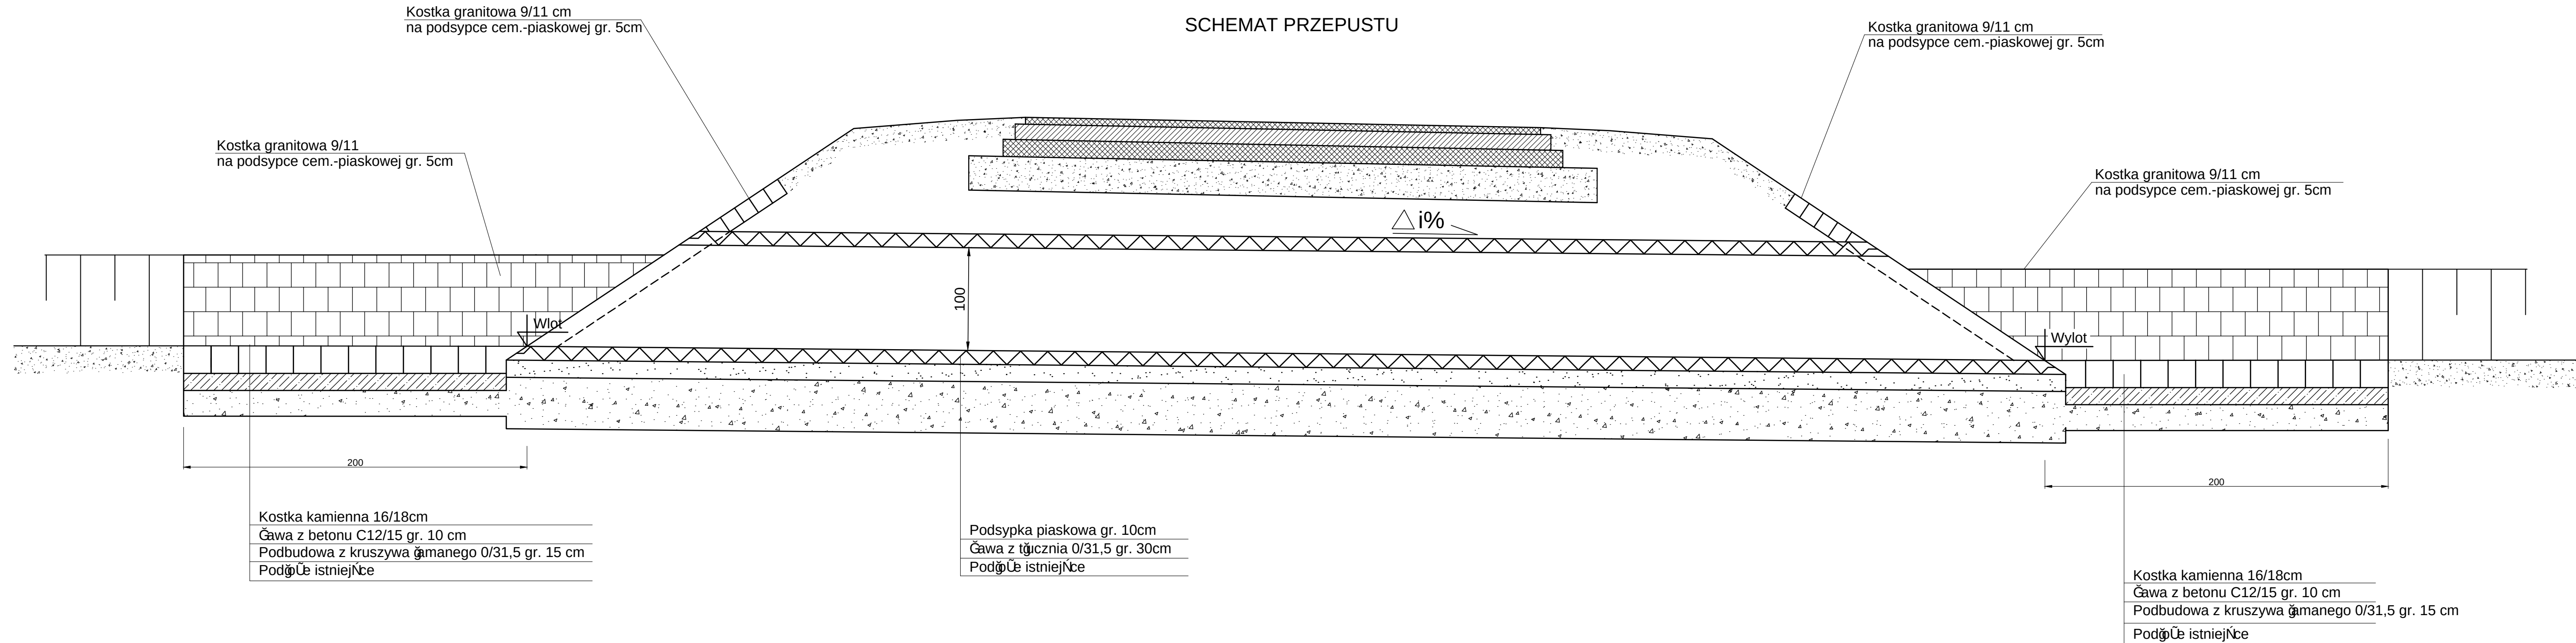

Inwestor / Zamawiający					
GMINA CZARNY BÓR ul. XXX Lecia PRL 18 , 58-379 Czarny Bór					
Jednostka projektowa	 Przedsiębiorstwo Robót Inżynierskich TRAKT Sędziszów 50 58 -410 Marcziszów NIP 614-000-12-50				
Stadium	Zadanie "PRZEBUDOWA DROGI POWIATOWEJ NR 3366D W MIEJSCOWOŚCI CZARNY BÓR"				
Nr tomu	Lokalizacja inwestycji I CZARNY BŁ R dz. nr 70, 405, 537, 548, 641				
Branża	Tytuł rysunku Droga DR SCHEMAT PRZEPUSTU				
Stanowisko	Imię i nazwisko		Nr uprawnień	Podpis	
Projektant br. drogowa	mgr inż. Włodzisław Lewowski		228/02/DUW		
Asystent	mgr inż. Paweł Mataczak				
Nr projektu	Skala	Data		Nr egz.	Nr rys.
2 -13	1 : 20	04 . 2013			05
Stadium	Branża	Km	Nr obiektu	Nr tomu	Nr rysunku
PB	DR			I	05
					00