

UCHWAŁA NR
RADY GMINY CZARNY BÓR

z dnia 2024 r.

**w sprawie uchwalenia zmiany miejscowego planu zagospodarowania przestrzennego dla wsi Czarny Bór
i Borówno – obszar „A”- edycja 2023 nr 1**

Na podstawie art. 18, ust. 2, pkt 5 art. 40 ust. 1, art. 41 ust. 1 ustawy z dnia 8 marca 1990 r. o samorządzie gminnym (tj. Dz. U. z 2023 r. poz. 40 ze zm.), art. 20 ust. 1 ustawy z dnia 27 marca 2003 r. o planowaniu i zagospodarowaniu przestrzennym (tj. Dz. U. z 2023 r. poz. 977 ze zm.) oraz uchwały Rady Gminy Czarny Bór Nr LXVI/349/2023 z dnia 28 lutego 2023 roku, w sprawie przystąpienia do sporządzenia zmiany miejscowego planu zagospodarowania przestrzennego dla wsi Czarny Bór i Borówno – obszar „A”- edycja 2023 nr 1; a także po stwierdzeniu zgodności z ustaleniami „Studium uwarunkowań i kierunków zagospodarowania przestrzennego Gminy Czarny Bór” (wersja ujednolicona uchwała Nr XLV/232/2021 Rady Gminy Czarny Bór z dnia 5 listopada 2021 r.), Rada Gminy Czarny Bór uchwala, co następuje:

Rozdział 1.
Przepisy ogólne

§ 1. 1. Uchwala się zmianę miejscowego planu zagospodarowania przestrzennego dla wsi Czarny Bór i Borówno – obszar „A”- edycja 2023 nr 1, w granicach określonych na rysunku planu.

2. Załącznikami do uchwały są:

- 1) **załącznik nr 1**, załącznik graficzny nr 1– rysunek miejscowego planu zagospodarowania przestrzennego, wykonany w skali 1: 1 000;
- 2) **załącznik nr 2** – rozstrzygnięcie o sposobie rozpatrzenia uwag do projektu planu;
- 3) **załącznik nr 3** – rozstrzygnięcie o sposobie realizacji, zapisanych w planie, inwestycji z 4) zakresu infrastruktury technicznej, które należą do zadań własnych gminy, oraz zasadach ich finansowania, zgodnie z przepisami o finansach publicznych;
- 4) **załącznik nr 4** - zbiór danych przestrzennych.

§ 2. W granicach obszaru objętego planem nie występują następujące elementy, których określenie jest obowiązkowe, zgodnie z art. 15 ust. 2 ustawy z dnia 27 marca 2003 r. o planowaniu i zagospodarowaniu przestrzennym, zwanej dalej ustawą:

- 1) zasady ochrony dóbr kultury współczesnej;
- 2) przestrzenie publiczne (wymagania dotyczące kształtowania przestrzeni publicznych, w rozumieniu art. 2 pkt 6 ustawy), wymagających ich ukształtowania;
- 3) granice i sposoby zagospodarowania terenów górniczych, a także obszarów szczególnego zagrożenia powodzią, obszarów osuwania się mas ziemnych, krajobrazów priorytetowych określonych w audycie krajobrazowym oraz w planach zagospodarowania przestrzennego województwa;
- 4) sposoby i terminy tymczasowego zagospodarowania, urządzania i użytkowania terenów objętych planem miejscowym innego niż ustalony w art. 35 ustawy o planowaniu i zagospodarowaniu przestrzennym.

§ 3. 1. Następujące oznaczenia na rysunku planu są obowiązującymi ustaleniami planu:

- 1) granica obszaru objętego planem, rozumiana, jako tożsama z przyległymi do niej liniami rozgraniczającymi;
- 2) linie rozgraniczające tereny;
- 3) oznaczenia terenu zawierające:

- 4) symbol określający przeznaczenie terenu,
- 5) numer lub numery terenu wyróżniające go spośród innych terenów;
- 6) nieprzekraczalna linia zabudowy.

2. Pozostałe oznaczenia graficzne na rysunku planu mają charakter informacyjny.

§ 4. 1. Definicje pojęć określonych w ustawie o planowaniu i zagospodarowaniu przestrzennym w art. 2 stosuje się w niniejszej uchwale w rozumieniu przyjętym w ustawie.

2. Ilekroć w dalszej części uchwały używa się określeń takich jak:

- 1) przeznaczenie podstawowe terenu – należy przez to rozumieć przeznaczenie, które w ramach realizacji planu winno stać się dominującą formą wykorzystania terenu; w ramach przeznaczenia podstawowego mieszczą się elementy zagospodarowania towarzyszącego warunkujące prawidłową realizację przeznaczenia podstawowego;
- 2) przeznaczenie uzupełniające – należy przez to rozumieć przeznaczenie towarzyszące przeznaczeniu podstawowemu, które nie zmienia generalnego charakteru użytkowania terenu; są to ustalenia, które określają inne niż podstawowe przeznaczenie, sposoby zagospodarowania lub sposoby użytkowania;
- 3) urządzenia towarzyszące- należy przez to rozumieć obiekty i urządzenia techniczne;
- 4) nieprzekraczalna linia zabudowy – należy przez to rozumieć linie, która wyznacza obszar przeznaczony pod realizację zabudowy kubaturowej, linię tą mogą przekraczać zadaszenia nad wejściami do budynków wystających do 2,0 m przed linię zabudowy, a także gzymsy, okapy i schody terenowe, pochylnie, elementy odwodnienia, zdobienia elewacji ganki, wykusze;
- 5) wysokość kalenicy lub najwyższego punktu obiektu budowlanego - należy przez to rozumieć parametr pionowego gabarytu obiektu budowlanego, mierzony od średniego poziomu terenu przy obiekcie w linii elewacji frontowej do poziomu kalenicy lub najwyższego punktu obiektu.

Rozdział 2.

Ogólne zasady zagospodarowania terenu

§ 5. 1. W granicach planu wyznaczone są tereny wydzielone liniami rozgraniczającymi o przeznaczeniu podstawowym, oznaczone następującymi symbolami:

- 1) **MW**- teren zabudowy mieszkaniowej wielorodzinnej;
- 2) **U-KO** - tereny usług lub obsługi komunikacji;
- 3) **WS** - tereny wód powierzchniowych śródlądowych;
- 4) **ZN** - tereny zieleni naturalnej.

2. Powyższe oznaczenia poszczególnych terenów mogą zawierać numer lub numery terenu wyróżniający go spośród innych terenów określony w ustaleniach Rozdziału 3- szczegółowe zasady zagospodarowania terenów.

3. Określone przeznaczenie terenów wskazuje podstawowy, ustalony sposób ich użytkowania. Dopuszcza się wprowadzenie przeznaczeń uzupełniających zgodnie z przepisami szczegółowymi uchwały dla przeznaczenia uzupełniającego, bez zmiany generalnego charakteru zagospodarowania oraz warunków środowiska przyrodniczego i kulturowego.

§ 6. 1. Ustala się zasady ochrony i kształtowania ładu przestrzennego w tym krajobrazu oraz zasady usytuowania i kształtowania zabudowy:

- 1) dopuszcza się dla terenów wyznaczonych planem:
 - a) lokalizację zabudowy w formie budynków gospodarczych i garaży w odległości 1,5m od granicy z sąsiednią działką budowlaną lub bezpośrednio przy jej granicy, o ile nie narusza to ustalonych planem linii zabudowy oraz nie stoi w sprzeczności z przepisami odrębnymi, a w szczególności dotyczącymi ochrony przeciwpożarowej,

- b) komunikację jako przeznaczenie uzupełniające dla wszystkich terenów, związaną z dojazdami, parkowaniem i garażowaniem, realizację ciągów pieszych i rowerowych wykorzystywanych jako drogi pieszo-jezdne do obsługi nieruchomości przyległych do nich, obiektów infrastruktury drogowej,
 - c) wyznaczenie dodatkowych dojazdów na terenach objętych planem, jeżeli będzie to niezbędne dla stworzenia warunków dojazdu wynikających z przepisów odrębnych, w tym przeciwpożarowych, o parametrach ustalonych w §11 pkt. 3,
 - d) obiekty, urządzenia i sieci infrastruktury technicznej o charakterze dystrybucyjnym z zachowaniem wymogów przepisów odrębnych,
 - e) wydzielenie działek pod urządzenia związane z infrastrukturą techniczną pod warunkiem zapewnienia do nich dojazdu z drogi publicznej,
 - f) zieleni, urządzenia sportowo-rekreacyjne, obiekty małej architektury, wody powierzchniowe śródlądowe,
 - g) realizację pomiędzy liniami rozgraniczającymi dróg a linią zabudowy:
 - sieci i obiektów związanych z infrastrukturą techniczną,
 - urządzeń związanych z obsługą komunikacji – zatok, parkingów, zieleni, elementów małej architektury,
 - obiektów komunikacji pieszej i rowerowej,
 - dojeżdż i dojazdów do budynków,
 - zieleni;
 - h) obiekty związane z obsługą komunikacji mają spełniać następujące warunki:
 - maksymalna wysokość elewacji nie może przekroczyć 3,5 m,
 - maksymalna powierzchnia zabudowy wiat przystankowych, kiosków, oraz innych obiektów i urządzeń komunikacji publicznej nie może przekroczyć 15m²;
- 2) zakazuje się stosowania jako materiałów wykończeniowych plastikowych listew elewacyjnych typu "siding";
- 3) ustala się następujące zasady kształtowania kolorystyki zabudowy:
- a) wyodrębniać kolorystycznie elementy architektonicznego ukształtowania budynku,
 - b) zaleca się stosować na głównej płaszczyźnie elewacji kolory jasne i stonowane;
2. Wyznacza się nieprzekraczalne linie zabudowy zgodnie z rysunkiem planu oraz ustaleniami zawartymi w ustaleniach szczegółowych uchwały; parametr linii zabudowy został określony na załączniku graficznym stanowiąc odległość pomiędzy linią zabudowy a linią rozgraniczającą.

§ 7. Ustala się szczegółowe zasady i warunki scalania i podziału nieruchomości na działki zgodnie z przepisami odrębnymi:

- 1) minimalna powierzchnia wydzielanych działek wynosi 2000 m²;
- 2) dopuszcza się minimalną powierzchnię wydzielanych działek 5m² dla działek wydzielanych pod infrastrukturę techniczną oraz drogi;
- 3) kąt położenia granic działek w stosunku do pasa drogowego przyjmuje się od 60 do 120°;
- 4) szerokość frontu wydzielanych działek nie powinna być mniejsza niż 20,0m.

§ 8. 1. Ustala się następujące zasady ochrony środowiska, przyrody i krajobrazu:

- 1) zakazuje się lokalizacji przedsięwzięć zaliczonych do zawsze znacząco oddziałujących na środowisko, o których mowa w przepisach odrębnych, za wyjątkiem obiektów związanych z lokalizacją komunikacji, infrastruktury technicznej, inwestycji celu publicznego, obsługi jej;
- 2) dopuszcza się wykorzystanie wód deszczowych dla potrzeb zarządcy terenu wyznaczonego w planie oraz terenów sąsiednich zgodnie z przepisami odrębnymi;

3) utrzymanie na terenach zieleni urządzonej, zielni istniejącej, wprowadzenie zieleni średnio wysokiej oraz wysokiej, przy tym dobór gatunkowy musi gwarantować długotrwałe jej utrzymanie oraz izolację akustyczną od negatywnego oddziaływania drogi wojewódzkiej oraz usług.

2. Tereny wyznaczone planem nie podlegają ochronie akustycznej na podstawie przepisów odrębnych.

3. Nakazuje się ograniczenie zasięgu uciążliwości dla środowiska prowadzonej działalności gospodarczej, do obszaru, do którego inwestor posiada tytuł prawny, a znajdujące się w jego obszarze pomieszczenia przeznaczone na pobyt ludzi, winny być wyposażone w techniczne środki ochrony przed tymi uciążliwościami; zasięg ten nie może przekraczać wartości dopuszczalnych na granicy własności terenu lub wyznaczonych decyzjami administracyjnymi stref ograniczonego użytkowania.

4. Przy zagospodarowaniu poszczególnych terenów, objętych ustaleniami planu, należy przyjąć zasadę, że istniejące urządzenia melioracyjne muszą spełniać warunki zachowania systemu, w sposób umożliwiający spełnienie przez nie zadań związanych z odwodnieniem terenów. Dopuszcza się zarurowanie rowów melioracyjnych i cieków kolidujących z planowanym zagospodarowaniem, na warunkach określonych w przepisach odrębnych.

§ 9. Ustala się zasady ochrony dziedzictwa kulturowego i zabytków, w tym krajobrazów kulturowych. Informuje się, że na podstawie przepisów odrębnych, obowiązuje stosowne postępowanie w stosunku do przedmiotu, co do którego istnieje przypuszczenie, iż jest on zabytkiem, spoczywającym na każdym, kto w trakcie prowadzenia robót budowlanych i ziemnych go odkrył.

§ 10. Ustala się następujące zagospodarowanie terenów lub obiektów podlegających ochronie na podstawie odrębnych przepisów. W obszarze opracowania występują:

1) złożę węgla kamiennego „Viktoria” WK578ZG wraz z otworem wiertniczym o nazwie GV-19 - KWK "Victoria";

2) pozostała część województwa dolnośląskiego objęta Uchwałą antysmogową w zakresie wymogów ekoprojektu.

§ 11. Ustala się następujące zasady modernizacji, rozbudowy i budowy systemów komunikacji:

1) drogami obsługującymi obszar planu są drogi zlokalizowane w bezpośrednim sąsiedztwie obszaru opracowania i położone poza jego obszarem, w tym: istniejąca droga wojewódzka nr 367, relacji Kamienna Góra – Wałbrzych, droga publiczna główna, oznaczona w obowiązującym planie symbolem KDG oraz droga publiczna lokalna oznaczona w obowiązującym planie symbolem 2KDL;

2) obsługa komunikacyjna odbywać się będzie projektowanymi zjazdami, zgodnie z przepisami odrębnymi;

3) dopuszcza się realizację dojazdów na terenach funkcjonalnych, przy czym:

a) szerokość noworealizowanych dojazdów nie może być mniejsza niż 8m,

b) szerokość noworealizowanych sięgaczy dojazdowych o długości:

- do 50m nie może być mniejsza niż 6,0 m,

- od 50m do 100m nie może być mniejsza niż 8,0 m,

- powyżej 100m nie może być mniejsza niż 10,0 m,

c) noworealizowane sięgacze dojazdowe muszą być wyposażone w plac manewrowy umożliwiający dostęp pojazdom ratownictwa do wszystkich obsługiwanych przez nie działek budowlanych,

d) sięgacze dojazdowe nie mogą być dłuższe niż 150,0 m;

4) w obrębie zainwestowanych terenów, wymaga się lokalizowania minimalnej ilości miejsc postojowych dla samochodów osobowych na poszczególnych działkach, w ilości zapewniającej właściwą obsługę użytkowników i zatrudnionych poprzez:

a) 2 miejsca postojowe dla działki budowlanej przeznaczonej pod realizację zabudowy mieszkaniowej,

b) 1,8 miejsca postojowe dla każdego mieszkania, oraz zgodnie z ustaleniami zawartymi w szczegółowych zasadach zagospodarowania terenów,

- c) 1 stanowisko na 4 zatrudnionych,
 - d) 1 miejsce na każde rozpoczęte 80 m² powierzchni użytkowej usług,
 - e) dla pozostałych przeznaczeń nie wymienionych w lit. a)- d) nie mniejszej niż 1 miejsce postojowe na 200 m² powierzchni użytkowej,
 - f) w przypadku realizacji więcej niż jednego rodzaju zabudowy w ramach własności, ilość stanowisk postojowych określona w lit. a) –e) podlega zsumowaniu,
 - g) ilość miejsc przeznaczonych na parkowanie pojazdów zaopatrzonych w kartę parkingową należy ustalać zgodnie z przepisami odrębnymi oraz w ilości 1 stanowisko na 12 stanowisk ogólnej liczby stanowisk, jednak nie mniej niż 1;
- 5) realizacja miejsc do parkowania dla samochodów osobowych w formie: niezadaszonych miejsc postojowych, w obiektach budowlanych lub zamkniętych garażach zlokalizowanych na działkach budowlanych;
- 6) zlokalizowane w obiekcie budowlanym stanowiska parkingowe, mogą obejmować podziemną i nadziemną jego część.

§ 12. 1. Ustala się następujące zasady modernizacji, rozbudowy i budowy systemów infrastruktury technicznej o charakterze dystrybucyjnym.

2. Ustala się następujące ogólne zasady powiązania terenów objętych ustaleniami planu z urządzeniami i sieciami uzbrojenia technicznego:

- 1) projektowane elementy sieci infrastruktury należy prowadzić w obrębie linii rozgraniczających dróg, przy czym w uzasadnionych przypadkach dopuszcza się odstępstwo od tej zasady;
- 2) sieci i urządzenia techniczne wykonać zgodnie z przepisami odrębnymi;
- 3) dopuszcza się:
 - a) na terenach przeznaczonych pod zabudowę, modernizację, adaptację, przebudowę i rozbudowę istniejących urządzeń i instalacji infrastruktury technicznej oraz realizację urządzeń i elementów sieci uzbrojenia technicznego w zakresie sieci dystrybucyjnych;
 - b) zagwarantowanie pasów eksploatacyjnych dla przebiegów układów sieci, na których obowiązuje zakaz budowy obiektów niezwiązanych z obsługą sieci oraz trwałych nasadzeń zgodnie z przepisami odrębnymi;

3. Dla zaopatrzenia w wodę ustala się:

- 1) powiązanie terenów objętych ustaleniami planu z układem sieci wodociągowej za pośrednictwem uzupełniającego układu wodociągów;
- 2) należy zapewnić wodę z urządzeń wodociągowych lub z punktów czerpania w zakresie ochrony przeciwpożarowej;

3) utrzymanie:

- a) systemów wodociągowych,
- b) studni.

4. Dla odprowadzania i unieszkodliwiania ścieków bytowych, komunalnych ustala się:

- 1) powiązanie terenów objętych ustaleniami planu z gminnym systemem kanalizacji sanitarnej;
- 2) budowę systemu kanalizacji przy wykorzystaniu układu kanalizacji grawitacyjno – pompowej;
- 3) stosowanie indywidualnych lub grupowych systemów oczyszczania ścieków oraz zbiorników bezodpływowych.

5. Dla odprowadzania wód opadowych i roztopowych, ustala się:

- 1) powiązanie terenów objętych ustaleniami planu z układem lokalnych sieci kanalizacji deszczowej;
- 2) dopuszcza się wykorzystanie wód deszczowych zgodnie z przepisami odrębnymi.

6. Dla wywożenia i unieszkodliwiania odpadów komunalnych ustala się wywożenie odpadów zgodnie z warunkami odbioru. Dopuszcza się lokalizację miejsc czasowego magazynowania i zbierania odpadów, w tym odpadów komunalnych, regulowanych na podstawie przepisów odrębnych.

7. Dla zaopatrzenia w ciepło ustala się:

- 1) korzystanie z indywidualnych lub grupowych instalacji i źródeł ciepła;
- 2) dopuszcza się stosowanie systemów pozyskujących energię ze źródeł odnawialnych w zakresie nie wymagającym ustanowienia w planie granic terenów, o których mowa w art. 15 ust.3 pkt 3a w związku z art. 10 ust. 2a ustawy o planowaniu i zagospodarowaniu przestrzennym w zakresie wykorzystywania energii słonecznej i geotermalnej.

8. Dla zaopatrzenia w gaz ustala się że sieci i urządzenia należy zaprojektować i wykonać zgodnie z przepisami odrębnymi, oraz:

- 1) dostawę gazu z sieci i urządzeń przedsiębiorstw zajmujących się przesyłem i dystrybucją paliw gazowych zgodnie z przepisami odrębnymi;
- 2) układ sieci i urządzeń infrastruktury technicznej należy ustalić w oparciu o programy i koncepcje rozbudowy sieci, dostosowane do planowanego zagospodarowania przestrzennego;
- 3) zakłada się możliwość rozbudowy systemu (sieci i urządzeń) zaopatrzenia w gaz z sieci i w gaz płynny, bezprzewodowy w zależności od potrzeb i zasadności ekonomicznej danego rozwiązania.

9. Dla zaopatrzenia w energię elektryczną ustala się:

- 1) korzystanie z systemu zasilania gminy liniami niskiego i średniego napięcia;
- 2) rozbudowę i budowę nowych dystrybucyjnych linii energetycznych kablowych, średniego i niskiego napięcia oraz stacji transformatorowych;
- 3) w ramach wydzielonych terenów przewiduje się możliwość lokalizacji stacji transformatorowych, których lokalizacja zapewniać ma centralne położenie względem obciążenia, swobodny dojazd ciężkim sprzętem, po utwardzonej powierzchni;
- 4) dla projektowanych stacji transformatorowych wydzielenie działek z możliwością dojazdu do drogi publicznej z możliwością ich lokalizacji poza wyznaczonymi w planie liniami zabudowy;
- 5) skablowanie projektowanych linii napowietrznych w przypadkach kolizji z projektowaną zabudową;
- 6) dopuszcza się lokalizację urządzeń związanych z wytwarzaniem energii elektrycznej w zakresie do 500kW, z wyłączeniem instalacji wiatrowych o mocy powyżej 40kW.

10. Dla rozbudowy sieci telekomunikacyjnych ustala się:

- 1) realizację uzupełniającego systemu sieci telefonicznej powiązanej z istniejącym systemem telekomunikacji, w tym sieci przewodowych i bezprzewodowych, analogowych oraz cyfrowych;
- 2) lokalizację urządzeń jak centrale, szafy dostępne czy maszty telefonii komórkowej, po uzasadnieniu techniczno-ekonomicznym, a dla masztów z uwzględnieniem również uwarunkowań wynikających z ochrony krajobrazu.

Rozdział 3.

SZCZEGÓŁOWE ZASADY ZAGOSPODAROWANIA TERENÓW

§ 13. 1. Wyznacza się teren zabudowy mieszkaniowej wielorodzinnej, oznaczony na rysunku planu symbolem 1MW.

2. Przeznaczenie podstawowe- zabudowa mieszkaniowa wielorodzinna.

3. Przeznaczenie uzupełniające:

- 1) zabudowa usługowa w lokalach wydzielonych w budynkach mieszkalnych lub w odrębnych budynkach usługowych, z wykluczeniem działalności uciążliwych;
- 2) lokalizacja zespołów garaży, a także budowa garaży podziemnych, wielopoziomowych i wbudowanych;

- 3) usługi sportu i rekreacji;
- 4) urządzenia towarzyszące.

4. Parametry i wskaźniki kształtowania zabudowy oraz zagospodarowania terenu, w tym linie zabudowy, gabaryty obiektów i wskaźniki intensywności zabudowy:

- 1) maksymalna wysokość zabudowy, liczona do wysokości kalenicy lub najwyższego punktu obiektu budowlanego - 15,00 m;
- 2) kształtowanie połaci dachowych- stosować należy dachy, o kącie nachylenia 35° do 45° w układzie symetrycznym, w formie dwuspadowej i wielospadowej ograniczonej do przekryć lukarn i naczółków, które w stosunku do powierzchni całego dachu nie mogą przekroczyć 50%; przy stosowaniu dachów mansardowych lub o kształcie łukowym parametr ten nie może przekroczyć 65°;
- 3) minimalny wskaźnik powierzchni biologicznie czynnej - 25%;
- 4) intensywność zabudowy 0,001- 1,05;
- 5) maksymalny wskaźnik powierzchni zabudowy 35%;
- 6) nieprzekraczalna długość elewacji frontowej budynku do 70 m dla pojedynczego segmentu; z zastrzeżeniem, że budynki mogą się łączyć ze sobą ścianami szczytowymi tworząc pierzeję zabudowy o niejednorodnej elewacji, jak również tworzyć zespoły zabudowy o kształtach rzutów zbliżonych do liter L i/lub U.

5. Szczególne warunki zagospodarowania terenów oraz ograniczenia w ich użytkowaniu, w tym zakaz zabudowy:

- 1) minimalna powierzchnia nowo wydzielanej działki budowlanej 2000 m²;
- 2) dopuszcza się bilansowanie miejsc postojowych, w ramach przeznaczenia - obsługa komunikacji, zlokalizowanych na terenach oznaczonych symbolami 1U-KO, 2U-KO.

§ 14. 1. Wyznacza się tereny usług lub obsługi komunikacji, oznaczone na rysunku planu symbolami: 1U-KO, 2U-KO.

2. Przeznaczenie podstawowe:

- 1) usługi;
- 2) obsługa komunikacji, w tym centrum przesiadkowe.

3. Przeznaczenie uzupełniające:

- 1) zabudowa mieszkaniowa wielorodzinna
- 2) lokalizacja zespołów garaży, a także budowa garaży podziemnych, wielopoziomowych i wbudowanych;
- 3) usługi sportu i rekreacji;
- 4) urządzenia towarzyszące.

4. Parametry i wskaźniki kształtowania zabudowy oraz zagospodarowania terenu, w tym linie zabudowy, gabaryty obiektów i wskaźniki intensywności zabudowy:

- 1) maksymalna wysokość zabudowy, liczona do wysokości kalenicy lub najwyższego punktu obiektu budowlanego - 15,00 m;
- 2) kształtowanie połaci dachowych- stosować należy dachy, o kącie nachylenia 35° do 45° w układzie symetrycznym, w formie dwuspadowej i wielospadowej ograniczonej do przekryć lukarn i naczółków, które w stosunku do powierzchni całego dachu nie mogą przekroczyć 50%; przy stosowaniu dachów mansardowych lub o kształcie łukowym parametr ten nie może przekroczyć 65°;
- 3) minimalny wskaźnik powierzchni biologicznie czynnej - 25%;
- 4) intensywność zabudowy 0,001- 1,05;
- 5) maksymalny wskaźnik powierzchni zabudowy 35%;

6) intensywność zabudowy:

- a) 0,001- 1,25 dla usług,
- b) 0,001- 0,35 dla zabudowy mieszkaniowej;

7) maksymalny wskaźnik powierzchni zabudowy:

- a) 35% dla usług,
- b) 20% dla zabudowy mieszkaniowej;

8) nieprzekraczalna długość elewacji frontowej budynku do 70 m dla pojedynczego segmentu; z zastrzeżeniem, że budynki mogą się łączyć ze sobą ścianami szczytowymi tworząc pierzeję zabudowy o niejednorodnej elewacji, jak również tworzyć zespoły zabudowy o kształtach rzutów zbliżonych do liter L i/lub U.

5. Szczególne warunki zagospodarowania terenów oraz ograniczenia w ich użytkowaniu, w tym zakaz zabudowy: minimalna powierzchnia nowo wydzielanej działki budowlanej 2000 m².

§ 15. 1. Wyznacza się tereny zieleni naturalnej, oznaczone na rysunku planu symbolami: 1ZN, 2ZN, 3ZN.

2. Przeznaczenie podstawowe- tereny zieleni naturalnej.

3. Parametry i wskaźniki kształtowania zabudowy oraz zagospodarowania terenu, gabaryty obiektów i wskaźniki intensywności zabudowy oraz szczególne warunki zagospodarowania terenów oraz ograniczenia w ich użytkowaniu, w tym zakaz zabudowy - minimalny wskaźnik powierzchni biologicznie czynnej 90%;

§ 16. 1. Wyznacza się tereny wód powierzchniowych śródlądowych, oznaczone na rysunku planu symbolami: 1WS, 2WS.

2. Przeznaczenie podstawowe - wody powierzchniowe śródlądowe.

3. Przeznaczenie uzupełniające:

- 1) budowa urządzeń i obiektów wodnych związanych z ochroną przeciwpowodziową oraz z retencją;
- 2) zieleń urządzona przywodna.

4. Zasady ochrony środowiska, przyrody i krajobrazu kulturowego:

1) nakaz zachowania ochrony istniejących elementów zieleni, dla zachowania ciągłości korytarzy ekologicznych wzdłuż cieków wodnych;

2) zakaz:

- a) wykonywania czynności mogących utrudnić ochronę przed powodzią,
- b) wszelkich zmian użytkowania terenów, składowania materiałów i wykonywania innych robót, z wyjątkiem związanych z regulacją i utrzymywaniem wód i budowli ochronnych,
- c) uszkadzania umocnień.

5. Szczególne warunki zagospodarowania terenów oraz ograniczenia w ich użytkowaniu, w tym zakaz zabudowy. Całkowity zakaz zabudowy w tym ogrodzeń, za wyjątkiem urządzeń i obiektów związanych z funkcjonowaniem cieków wodnych.


Rozdział 4.

§ 17. Plan ustala stawkę procentową służącą naliczaniu opłaty, o której mowa w art. 36 ust. 4. ustawy o planowaniu i zagospodarowaniu przestrzennym z dnia 27 marca 2003 r. o wysokości 30%.

Rozdział 5. PRZEPISY KOŃCOWE

§ 18. Wykonanie uchwały powierza się Wójtowi Gminy Czarny Bór.

§ 19. Uchwała wchodzi w życie po upływie 14 dni od dnia jej ogłoszenia w Dzienniku Urzędowym Województwa Dolnośląskiego.

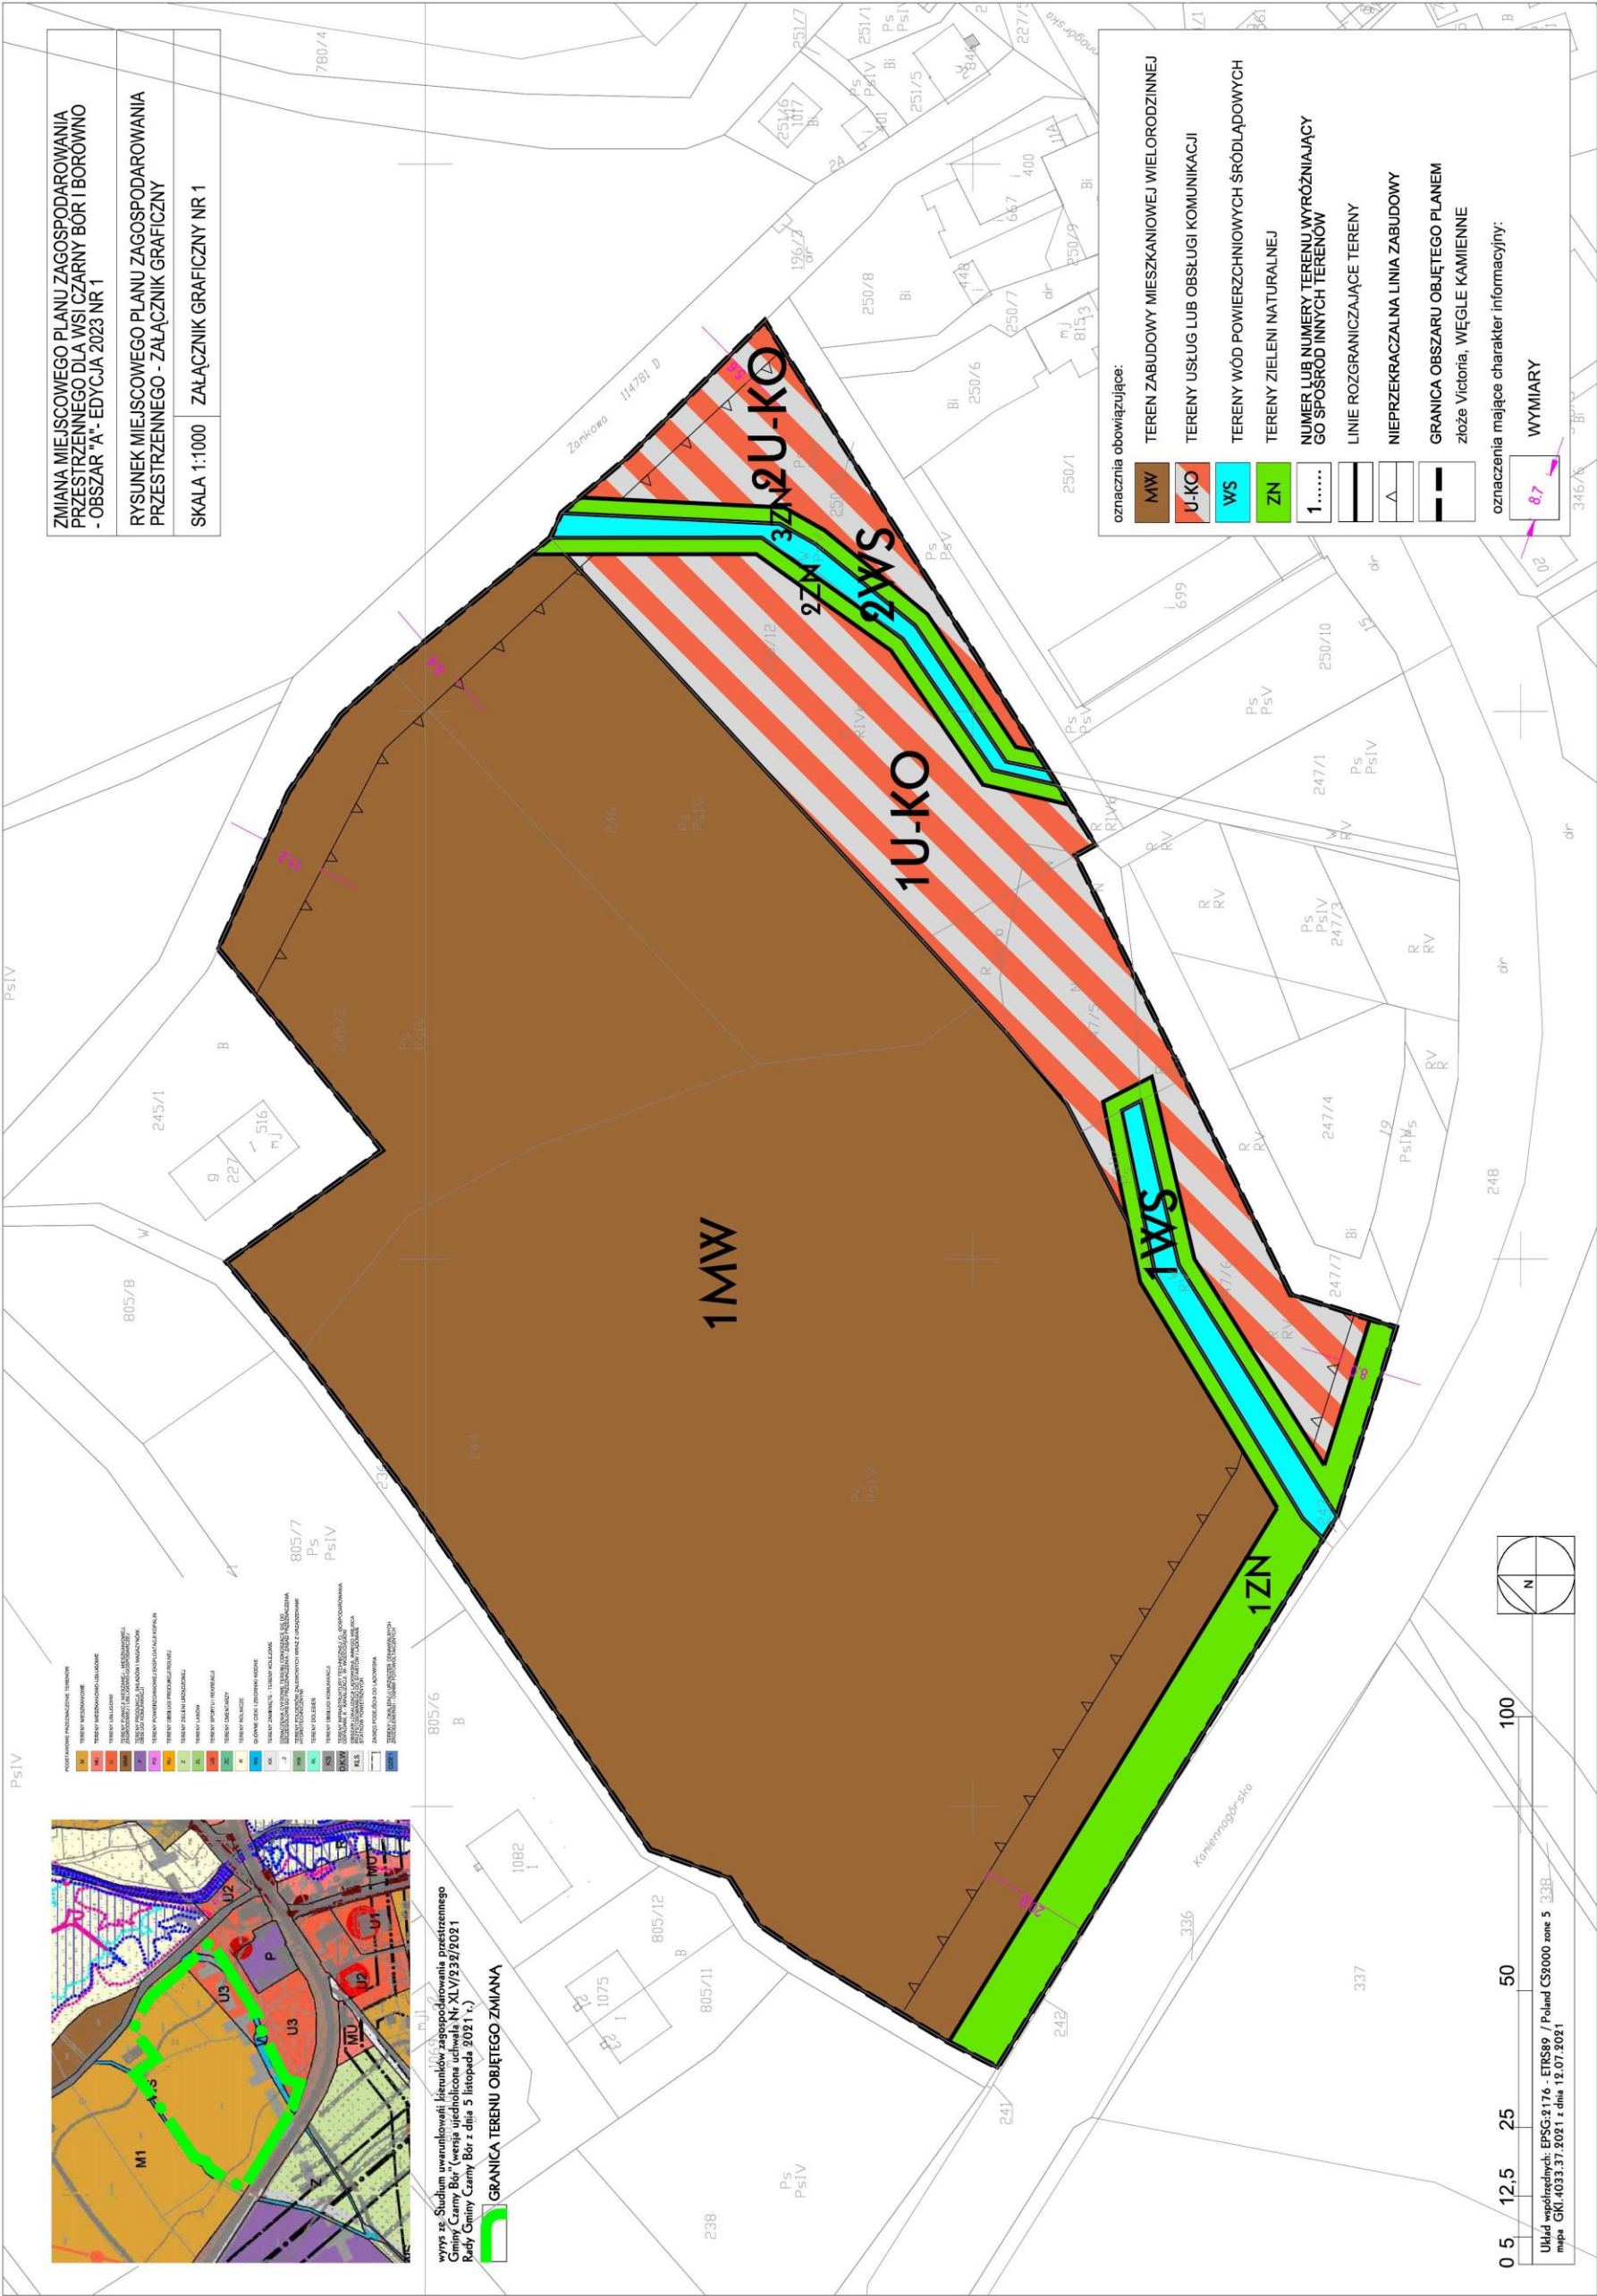

Załącznik Nr 2 do uchwały Nr

Rady Gminy Czarny Bór

z dnia.....2024 r.

Rozstrzygnięcie Rady Gminy Czarny Bór o sposobie rozpatrzenia uwag do projektu zmiany miejscowego planu zagospodarowania przestrzennego dla wsi Czarny Bór i Borówno – obszar „A”- edycja 2023 nr 1.

Na podstawie art. 20 ust. 1 ustawy z dnia 27 marca 2003 r. o planowaniu i zagospodarowaniu przestrzennym (t.j. Dz. U. z 2023 r. poz. 977 ze zm.) Rada Gminy Czarny Bór nie przyjmuje rozstrzygnięć w sprawie rozpatrzenia uwag do projektu zmiany miejscowego planu zagospodarowania przestrzennego dla wsi Czarny Bór i Borówno – obszar „A”- edycja 2023 nr 1, ze względu na brak uwag złożonych do projektu planu wyłożonego do publicznego wglądu.

Rozstrzygnięcie Rady Gminy Czarny Bór o sposobie realizacji, zapisanych w planie, inwestycji z zakresu infrastruktury technicznej, które należą do zadań własnych gminy, oraz zasadach ich finansowania, zgodnie z przepisami o finansach publicznych.

Na podstawie art.20 ust.1 ustawy z dnia 27 marca 2003 r. o planowaniu i zagospodarowaniu przestrzennym (t.j. Dz. U. z 2023 r. poz. 977 ze zm.) Rada Gminy Czarny Bór określa następujący sposób realizacji inwestycji z zakresu infrastruktury technicznej, należących do zadań własnych gminy oraz zasady ich finansowania.

§ 1. Inwestycje z zakresu infrastruktury technicznej służące zaspokajaniu zbiorowych potrzeb mieszkańców zgodnie z art. 1 ustawy z dnia 8 marca 1990 r. o samorządzie gminnym (tj. Dz. U. z 2023 r. poz. 40 ze zm.):

- 1) budowa sieci uzbrojenia technicznego w obrębie korytarzy infrastruktury oraz na terenach innych za zgodą właścicieli:
 - a) wodociągowych,
 - b) kanalizacji sanitarnej,
 - c) kanalizacji deszczowej.

Finansowanie inwestycji z zakresu infrastruktury technicznej, zaliczonych do zadań własnych gminy, zapisanych w niniejszym planie miejscowym, podlega przepisom ustawy z dnia 27 sierpnia 2009 r. o finansach publicznych (t.j. Dz. U. z 2023 r. poz. 1270 ze zm.), przy czym:

- 1) limity wydatków budżetowych na wieloletnie programy inwestycyjne są ujęte każdorazowo w budżecie gminy na każdy rok;
- 2) istnieją możliwości ubiegania się o dofinansowanie z funduszy strukturalnych UE (w zakresie budowy dróg oraz uzbrojenia pozostającego w gestii gminy) i/lub współfinansowania tych inwestycji z zainteresowanym inwestorem.

Załącznik Nr 4 do uchwały Nr

Rady Gminy Czarny Bór

z dnia.....2024 r.

Załącznik 4.gml

Zbiór danych przestrzennych

Rada Gminy Czarny Bór na podstawie art.67a ust.3 i 5, ustawy z dnia 27 marca 2003 r. o planowaniu i zagospodarowaniu przestrzennym (t.j. Dz. U. z 2023 r. poz. 977 ze zm.) przygotowała dane przestrzenne dla zmiany planu, które stanowią załącznik w postaci cyfrowej do uchwały.

Uzasadnienie

Niniejsza uchwała jest aktem prawa miejscowego i dotyczy zmiany miejscowego planu zagospodarowania przestrzennego dla wsi Czarny Bór i Borówno – obszar „A”- edycja 2023 nr 1, stanowiąc realizację wymagań wynikających z przepisów art. 14, 17 pkt 14 oraz 20 ust.1 ustawy z dnia 27 marca 2003 r. o planowaniu i zagospodarowaniu przestrzennym (t.j. Dz. U. z 2023 r. poz. 977 ze zm.), a także zobowiązań wynikających z uchwały nr LXVI/349/2023 Rady Gminy Czarny Bór z dnia 28 lutego 2023 roku w sprawie przystąpienia do opracowania w/w planu.

Przepisy ustawy o planowaniu i zagospodarowaniu przestrzennym stanowią w art. 20 ust. 1., że: „plan miejscowy uchwała rada gminy po stwierdzeniu, że nie narusza on ustaleń studium, rozstrzygając jednocześnie o sposobie rozpatrzenia uwag do projektu planu oraz sposobie realizacji zapisanych w planie inwestycji z zakresu infrastruktury technicznej, które należą do zadań własnych gminy oraz zasadach ich finansowania zgodnie z przepisami o finansach publicznych”.

Projekt miejscowego planu zagospodarowania przestrzennego obejmuje niewielką część obrębu sołectwa Czarny Bór.

W obszarze opracowania obowiązują następujące akty prawa miejscowego, uchwała Nr X/44/2011 z dnia 17 października 2011 r. w sprawie uchwalenia miejscowego planu zagospodarowania przestrzennego wsi Czarny Bór i Borówno - obszaru „A”

Projekt planu przed przedłożeniem go Radzie Gminy Czarny Bór do uchwalenia poddany został procedurze formalno – prawnej wynikającej z przepisów art. 17 ustawy o planowaniu i zagospodarowaniu przestrzennym a także strategicznej ocenie oddziaływania na środowisko, zgodnie z wymaganiami ustawy z dnia 3 października 2008r. o udostępnieniu informacji o środowisku i jego ochronie, udziale społeczeństwa w ochronie środowiska oraz o ocenach oddziaływania na środowisko (t.j. Dz. U. z 2023 r poz. 1094 ze zm.).

Do projektu planu została wykonana prognoza oddziaływania na środowisko, której zakres i stopień szczegółowości uzgodniono z Regionalnym Dyrektorem Ochrony Środowiska i z Państwowym Powiatowym Inspektorem Sanitarnym w Wałbrzychu. Następnie projekt planu wraz z prognozą oddziaływania na środowisko uzyskał opinie i uzgodnienia w/w organów.

W terminie od 7 listopada 2023 r. do 27 listopada 2023 r. dokument wraz z prognozą oddziaływania na środowisko, wyłożony był do publicznego wglądu. W dniu 14 listopada 2023 odbyła się dyskusja publiczna. Do dnia 11 grudnia 2023 r. przyjmowane były uwagi. Do wyłożonego projektu planu nie wpłynęły uwagi. Do wyłożonej wraz z projektem planu prognozy oddziaływania na środowisko nie wpłynęły uwagi i wnioski.

Wykaz uzyskanych opinii i uzgodnień zawiera dokumentacja formalno – prawna przygotowana zgodnie z wymaganiami Rozporządzenia Ministra Infrastruktury z dnia z 17 grudnia 2021 r w sprawie wymaganego zakresu projektu miejscowego planu zagospodarowania przestrzennego (Dz. U. nr, poz 2404r z dnia 23 grudnia 2021 r.).

Obszar objęty zmianą planu obejmuje grunty w obszarze wiejskim gminy w obrębie wsi Czarny Bór. W związku ze zmianami użytkowania oraz przeznaczeniem gruntów leśnych na nieleśne, nie było wymagane uzyskanie zgody, o której mowa w art. 17 pkt 6c ustawy o planowaniu i zagospodarowaniu przestrzennym, ze względu na brak gruntów rolnych klas chronionych oraz gruntów leśnych w obszarze opracowania.

Głównym zadaniem planu jest zmiana obowiązującego planu w granicach opracowania, w tym przeznaczenie gruntów rolnych na cele zabudowy mieszkaniowej wielorodzinnej socjalnej oraz usługi z centrum przesiadkowym.

Rada Gminy Czarny Bór stwierdziła, iż projekt planu nie narusza ustaleń studium uwarunkowań i kierunków zagospodarowania przestrzennego Gminy Czarny Bór” (wersja ujednolicona uchwała Nr XLV/232/2021 Rady Gminy Czarny Bór z dnia 5 listopada 2021r.).

Plan realizuje wymogi określone w art. 1 ust. 2 – 4 ustawy o planowaniu i zagospodarowaniu przestrzennym w następujący sposób:

1.Plan uwzględnia wymagania ładu przestrzennego, w tym urbanistyki i architektury a także walory architektoniczne i krajobrazowe poprzez zawarte w nim regulacje dotyczące zasad kształtowania zabudowy

i zagospodarowania terenu. Przyjęte rozwiązania zostały dostosowane do istniejącej zabudowy położonej w bezpośrednim sąsiedztwie planowanych terenów.

2. Plan w racjonalny sposób wykorzystuje zasoby środowiska naturalnego oraz gospodaruje wodami. W obszarze opracowania występują:

1) złożę węgla kamiennego „Viktoria” WK578ZG wraz z otworem wiertniczym o nazwie GV-19 - KWK "Victoria"

2) pozostała część województwa dolnośląskiego objęta Uchwałą antysmogową w zakresie wymogów ekoprojektu;

3. Na obszarze objętym planem nie występują budynki zakwalifikowane jako zabytki, oraz nie występują dobra kultury współczesnej wymagające ochrony. Plan ustanawia ochronę dziedzictwa kulturowego poprzez narzucenie wymogów adekwatnych do w/w uwarunkowań, ustala także zasady postępowania wobec potencjalnych znalezisk archeologicznych. W obszarze opracowania nie występują zabytki nieruchome wpisane do wykazu zabytków oraz do rejestru. Przyjęte rozwiązania uzyskały uzgodnienie Wojewódzkiego Konserwatora Zabytków.

4. Plan respektuje wymagania ochrony zdrowia oraz bezpieczeństwa ludzi i mienia, a także potrzeby osób niepełnosprawnych. Przyjęte rozwiązania planistyczne uwzględniają wymogi przepisów odrębnych oraz pozwalają na realizację ustalonego przeznaczenia oraz zagospodarowania terenów, w dalszych procesach, w sposób gwarantujący spełnienie w/w wymagań.

5. Plan w optymalny sposób wykorzystuje walory ekonomiczne przestrzeni poprzez zachowanie struktury osadniczej miejscowości. Ten sposób planowania przeciwdziała jej rozproszению oraz minimalizuje długości dróg oraz sieci infrastruktury technicznej.

6. Dokument uwzględnia prawo własności oraz uwzględnia także interes publiczny i potrzeby mieszkańców, wyznaczając tereny oznaczone symbolami:

1) MW - teren zabudowy mieszkaniowej wielorodzinnej;

2) U-KO - tereny usług lub obsługi komunikacji;

3) WS - tereny wód powierzchniowych śródlądowych;

4) ZN - tereny zieleni naturalnej.

7. Plan uwzględnia potrzeby obronności i bezpieczeństwa państwa. W obszarze planu nie występują obszary lub obiekty, które wymagają uwzględnienia ze względu na potrzeby obronności i bezpieczeństwa państwa. Dokument uzyskał w tym zakresie wymagane uzgodnienia.

8. Plan chroni interes publiczny poprzez racjonalne ustalenia w zakresie przeznaczenia terenu, a także uwzględnia zasadę ładu przestrzennego i zrównoważonego rozwoju, gdyż za interes publiczny uznane są potrzeby ochrony obszarów istotnych ze względu na walory środowiska przyrodniczego i krajobrazu (rolnicze przestrzenie otwarte) ekofizjograficzne (narażone na hałas) przed nadmierną urbanizacją. Zmiany użytkowania dotyczą pojedynczych niewielkich terenów.

9. Plan nie ogranicza rozwoju sieci infrastruktury technicznej, w tym: gospodarki wodno - ściekowej, elektroenergetyki, gazownictwa czy urządzeń telekomunikacyjnych. Plan nie wyznacza terenów w granicach, których dopuszcza się urządzenia wytwarzające energię z odnawialnych źródeł energii o mocy przekraczającej 500 kW.

10. W pracach planistycznych dla społeczności lokalnej został zapewniony udział, w tym także przy użyciu środków komunikacji elektronicznej. Dokumenty planistyczne były udostępniane wszystkim zainteresowanym wraz z pełną informacją merytoryczną. Procedury planistyczne były prowadzone w sposób jawny i przejrzysty, z zachowaniem wszelkich wymogów określonych ustawą o planowaniu i zagospodarowaniu przestrzennym.

11. Plan uwzględnia obowiązki gminy w zakresie zapewnienia odpowiedniej ilości i jakości wody do celów zaopatrzenia ludności, odprowadzenia ścieków oraz oświetlenia przyulicznego. Plan miejscowy nie jest dokumentem, który w bezpośredni sposób przyczyni się do zapewnienia odpowiedniej ilości i jakości wody, do celów zaopatrzenia ludności.

Ustalając przeznaczenie terenu oraz określając sposób zagospodarowania gmina brała pod uwagę zarówno interes publiczny jak i interes prywatny, starannie analizując dokumenty zgromadzone w trakcie prac planistycznych. W ramach prac planistycznych dokonano analizy ekonomicznej, a także analiz środowiskowych, których główne ustalenia zawiera prognoza skutków finansowych oraz prognoza oddziaływania na środowisko. Ocenie poddano także uwarunkowania społeczne - potrzeby mieszkańców gminy, w tym stanowiska wyrażone w złożonych wnioskach. Dokumenty te wskazują na zasadność przyjętych rozwiązań.

Nowa zabudowa została rozplanowana z poszanowaniem zasady ładu przestrzennego, zgodnie ze wskazaniami studium uwarunkowań i kierunków zagospodarowania przestrzennego gminy Czarny Bór, z uwzględnieniem walorów ekonomicznych przestrzeni i dążenia do minimalizacji transportochłonności układu przestrzennego, a także zapewnienia dogodnych warunków przemieszczania się pieszych i rowerzystów. Rozwiązania zapewniają strukturze przestrzennej zwartość i ściśle powiązanie z istniejącym zainwestowaniem. Tereny wskazane pod zabudowę zostały usytuowane w granicach jednostki osadniczej w rozumieniu art. 2 pkt 1 ustawy z dnia 29 sierpnia 2003 r. o urzędowych nazwach miejscowości i obiektów fizjograficznych (Dz. U. Nr 166, poz. 1612 oraz z 2005 r. Nr 17, poz. 141).

Gmina Czarny Bór przeprowadziła analizy, o której mowa w art. 32 ust. 2, uchwalone uchwałą nr XLVI/239/2018 Rady Gminy Czarny Bór z dnia 30 maja 2018 r., i tym samym plan został oceniony pod tym kątem, w zakresie zgodności z jej wynikami. Analiza wykazała, iż obszar opracowania procedowany jest w ramach zadań bieżących związanych z dostosowaniem aktów prawa miejscowego do wymagań ustawowych. W związku z powyższym należy przyjąć, że realizacja planu jest zgodna z przedmiotową analizą.

Wpływ na finanse publiczne, w tym budżet gminy:

1. W strukturze własności gruntów w obszarze planu dominują grunty gminy i związków międzygminnych.
2. Plan nie wyznacza nowych terenów pod drogi publiczne w związku, z czym na gminie nie będzie spoczywał obowiązek wykupu terenów niezbędnych pod te inwestycje.
3. W obszarze planu występują grunty gminne, zatem nie wystąpią okoliczności uprawniające gminę do naliczenia opłaty planistycznej.
4. Obszar objęty planem jest wyposażony w infrastrukturę techniczną w stopniu wystarczającym dla jego realizacji. Gmina będzie obciążona dodatkowymi inwestycjami jedynie w zakresie miejsc, gdzie infrastruktura będzie wymagała przebudowy lub wymiany.
5. Dochody gminy z tytułu podatków lokalnych nie wzrosną w związku ze zmianami użytkowania, co nie wpłynie w istotny sposób na wymiar podatków od nieruchomości.

Uchwała niniejsza, z chwilą wejścia w życie, stanowić będzie o zasadach prowadzenia gospodarki przestrzennej w obszarze objętym planem.