


PRZEKRÓJ PROSTOPADŁY PRZEZ PROJEKTOWANE KORYTO CIEKU
SKALA = 1:50

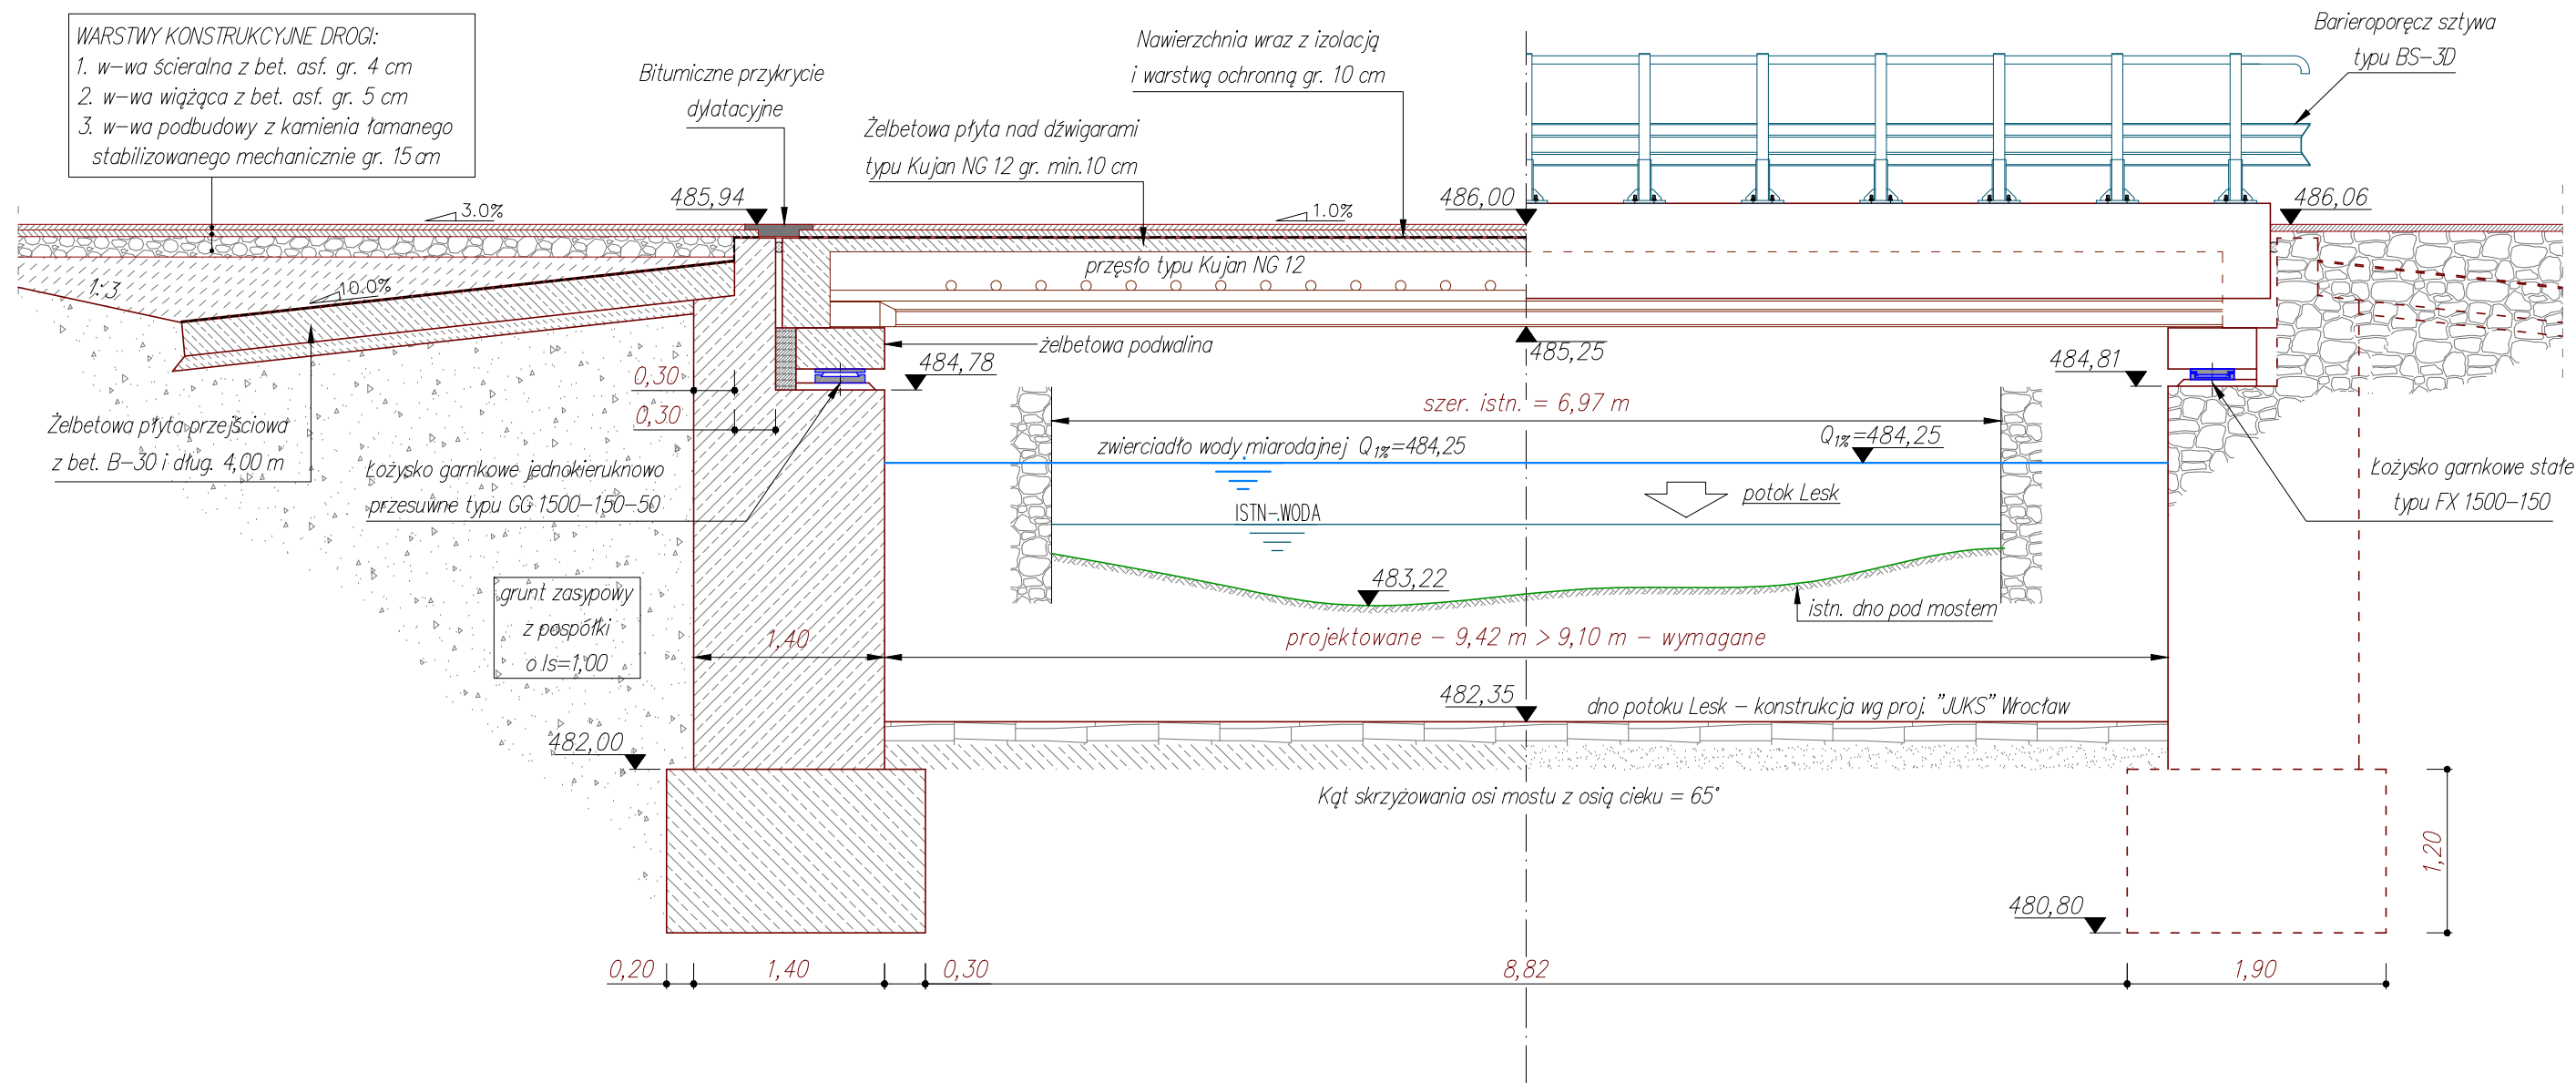

Przebudowa mostu przez potok Lesk w ciągu drogi gminnej (ul. Polna przy budynku nr 14) w m. Czarny Bór				DATA: II kwartał 2013 r.
PRZEKRÓJ PROSTOPADŁY PRZEZ PROJEKTOWANE KORYTO CIEKU				
INWESTOR:	Gmina Czarny Bór ul. XXX-lecia PRL 18 58-379 Czarny Bór	PRACOWNIA:	Ekspert Sp. z o.o. ul. Starczykowa 9 57-300 Jaszczowa Dolna	OBIEKT 1
PROJEKTOWAŁ:	mgr inż. Jan Bernard Michalski	PODPIS	SKALA	1:50
SPRAWDZIŁ:	mgr inż. Bernard Michalski	PODPIS	NR RYS.	1