
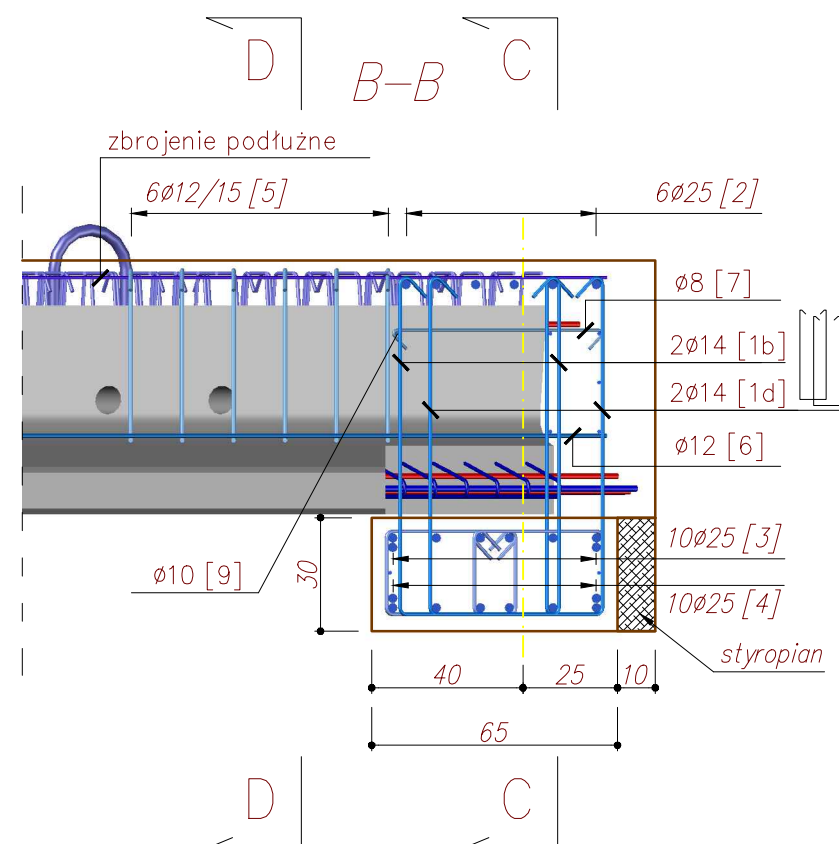
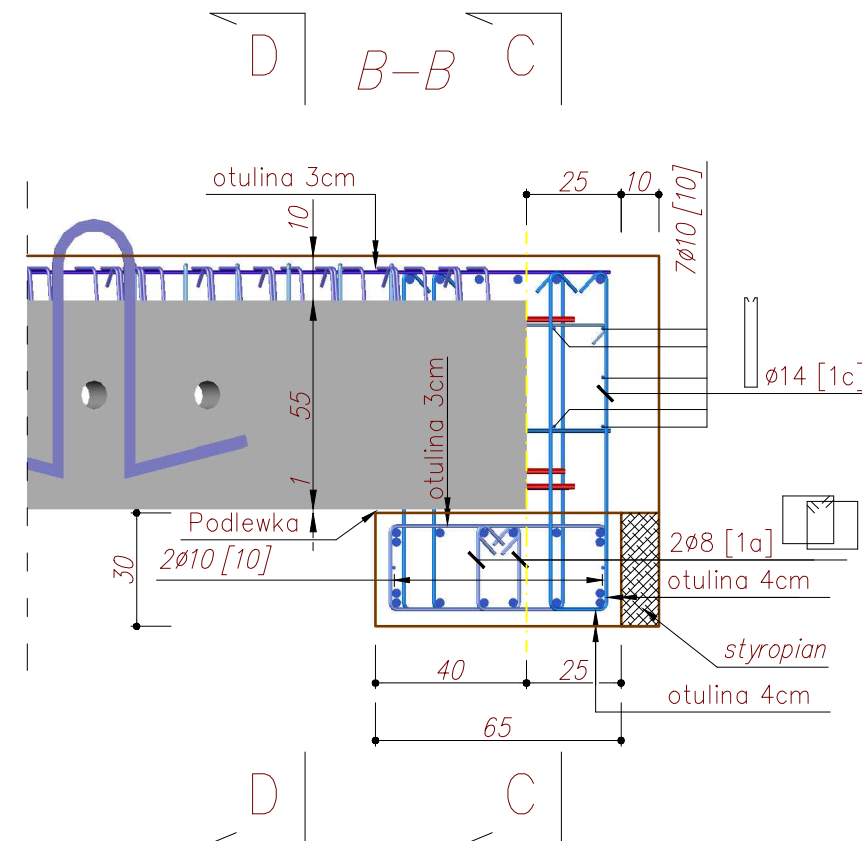


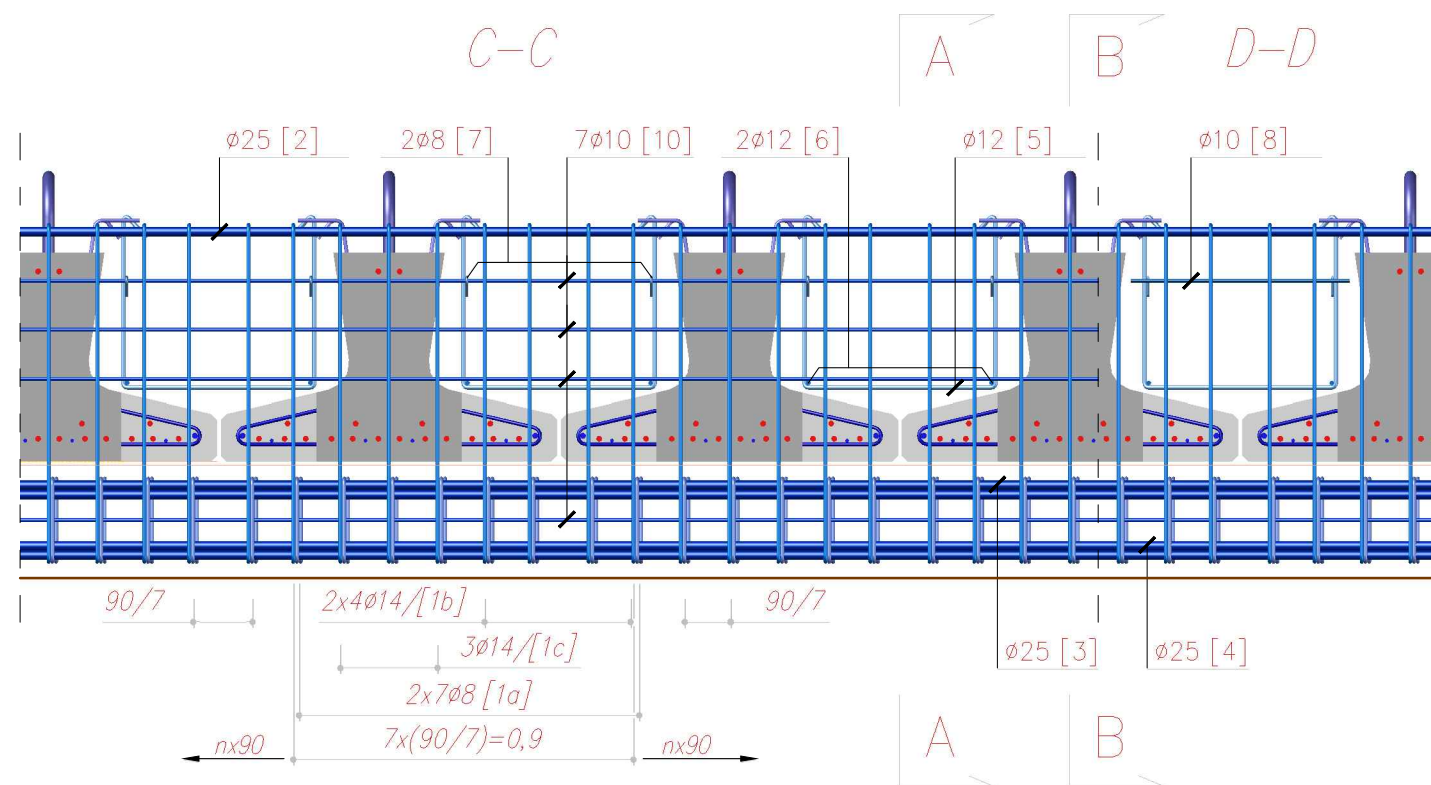

Przebudowa mostu przez potok Lesk w ciągu drogi gminnej (ul. Polna przy budynku nr 14 w m. Czarny Bór)				DATA: II kwartał 2013
Zbrojenie porzecznicy podporowej wraz z podwalingą				
INWESTOR:	Gmina Czarny Bór ul. XXX-lecia PRL 18 58-379 Czarny Bór	PRACOWNIA:	Ekspert Sp. z o.o. ul. Storczykowa 9 57-300 Jaszkowa Dolna	OBIEKT 1
PROJEKTOWAŁ:	mgr inż. Jan Bernard Michalski	PODPIS	SKALA	1:20
SPRAWDZIŁ:	mgr inż. Bernard Michalski	PODPIS	NR RYS.	2