



PRZEKRÓJ A-A 1:20

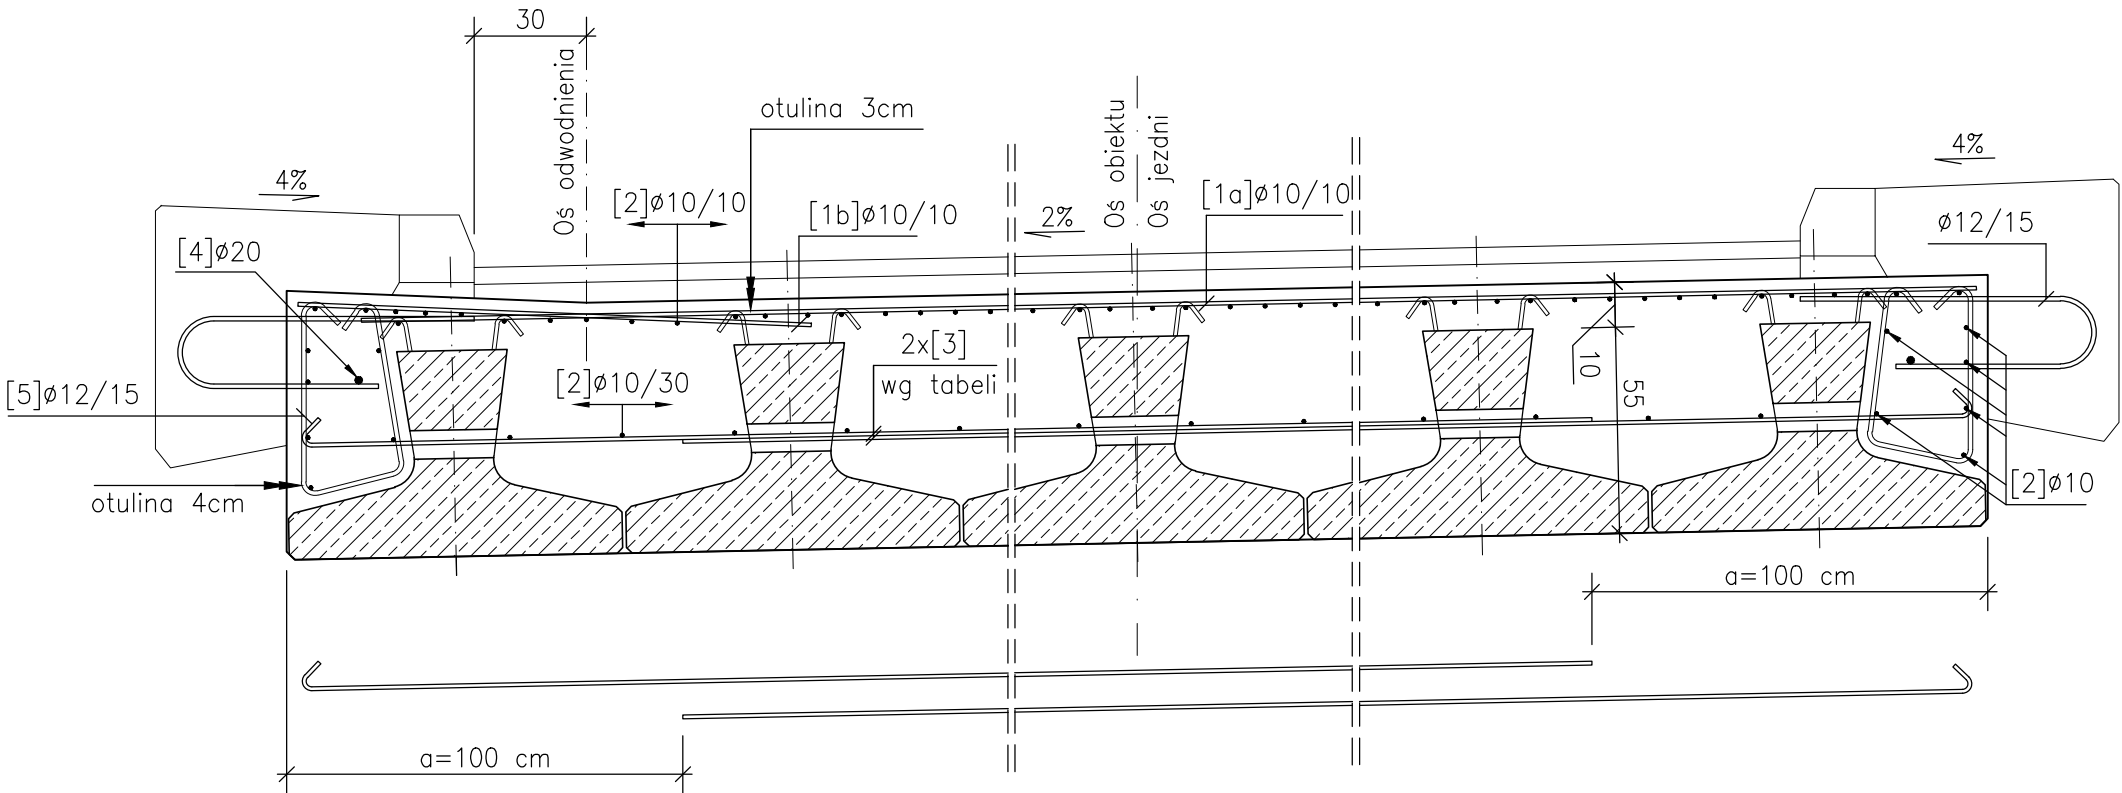

PRZEKRÓJ PODŁUŻNY 1:50

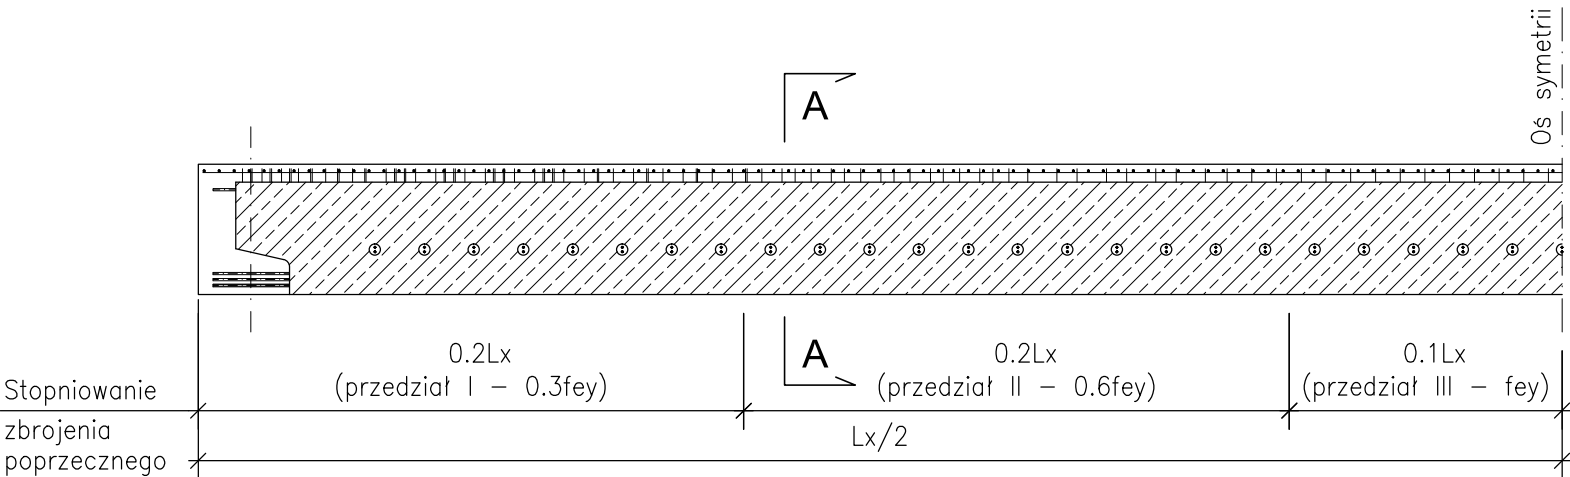

Stopniowanie zbrojenia poprzecznego dolnego (fey – przekrój zbrojenia). Średnicę prętów podano w tabeli.

STAL ZBROJENIOWA 18G2–b
BETON B35

Wymiary podano w [cm].

Średnica pręta nr [3]

Belka	Przekrój typu A (min. szerokość wg rys. 1)			a [cm]
	Przedział I	Przedział II	Przedział III	
L=12m	2ø10	2ø10	2ø12	100

Podane średnice pręta nr [3] są właściwe zarówno dla oparcia belek na klatkach jak i na podwalinie.

Przebudowa mostu przez potok Lesk w ciągu drogi gminnej (ul. Polna przy budynku nr 14) w m. Czarny Bór				DATA: II kwartał 2013 r.
ZBROJENIE PŁYTY POMOSTU Z BELEK KUJAN NG				
INWESTOR:	Gmina Czarny Bór ul. XXX-lecia PRL 18 58–379 Czarny Bór	PRACOWNIA:	Ekspert Sp. z o.o. ul. Storczykowa 9 57–300 Jaszkowa Dolna	OBIEKT 1
PROJEKTOWAŁ:	mgr inż. Jan Bernard Michalski	PODPIS	SKALA	1:20 i 1:50
SPRAWDZIŁ:	mgr inż. Bernard Michalski	PODPIS	NR RYS.	4