


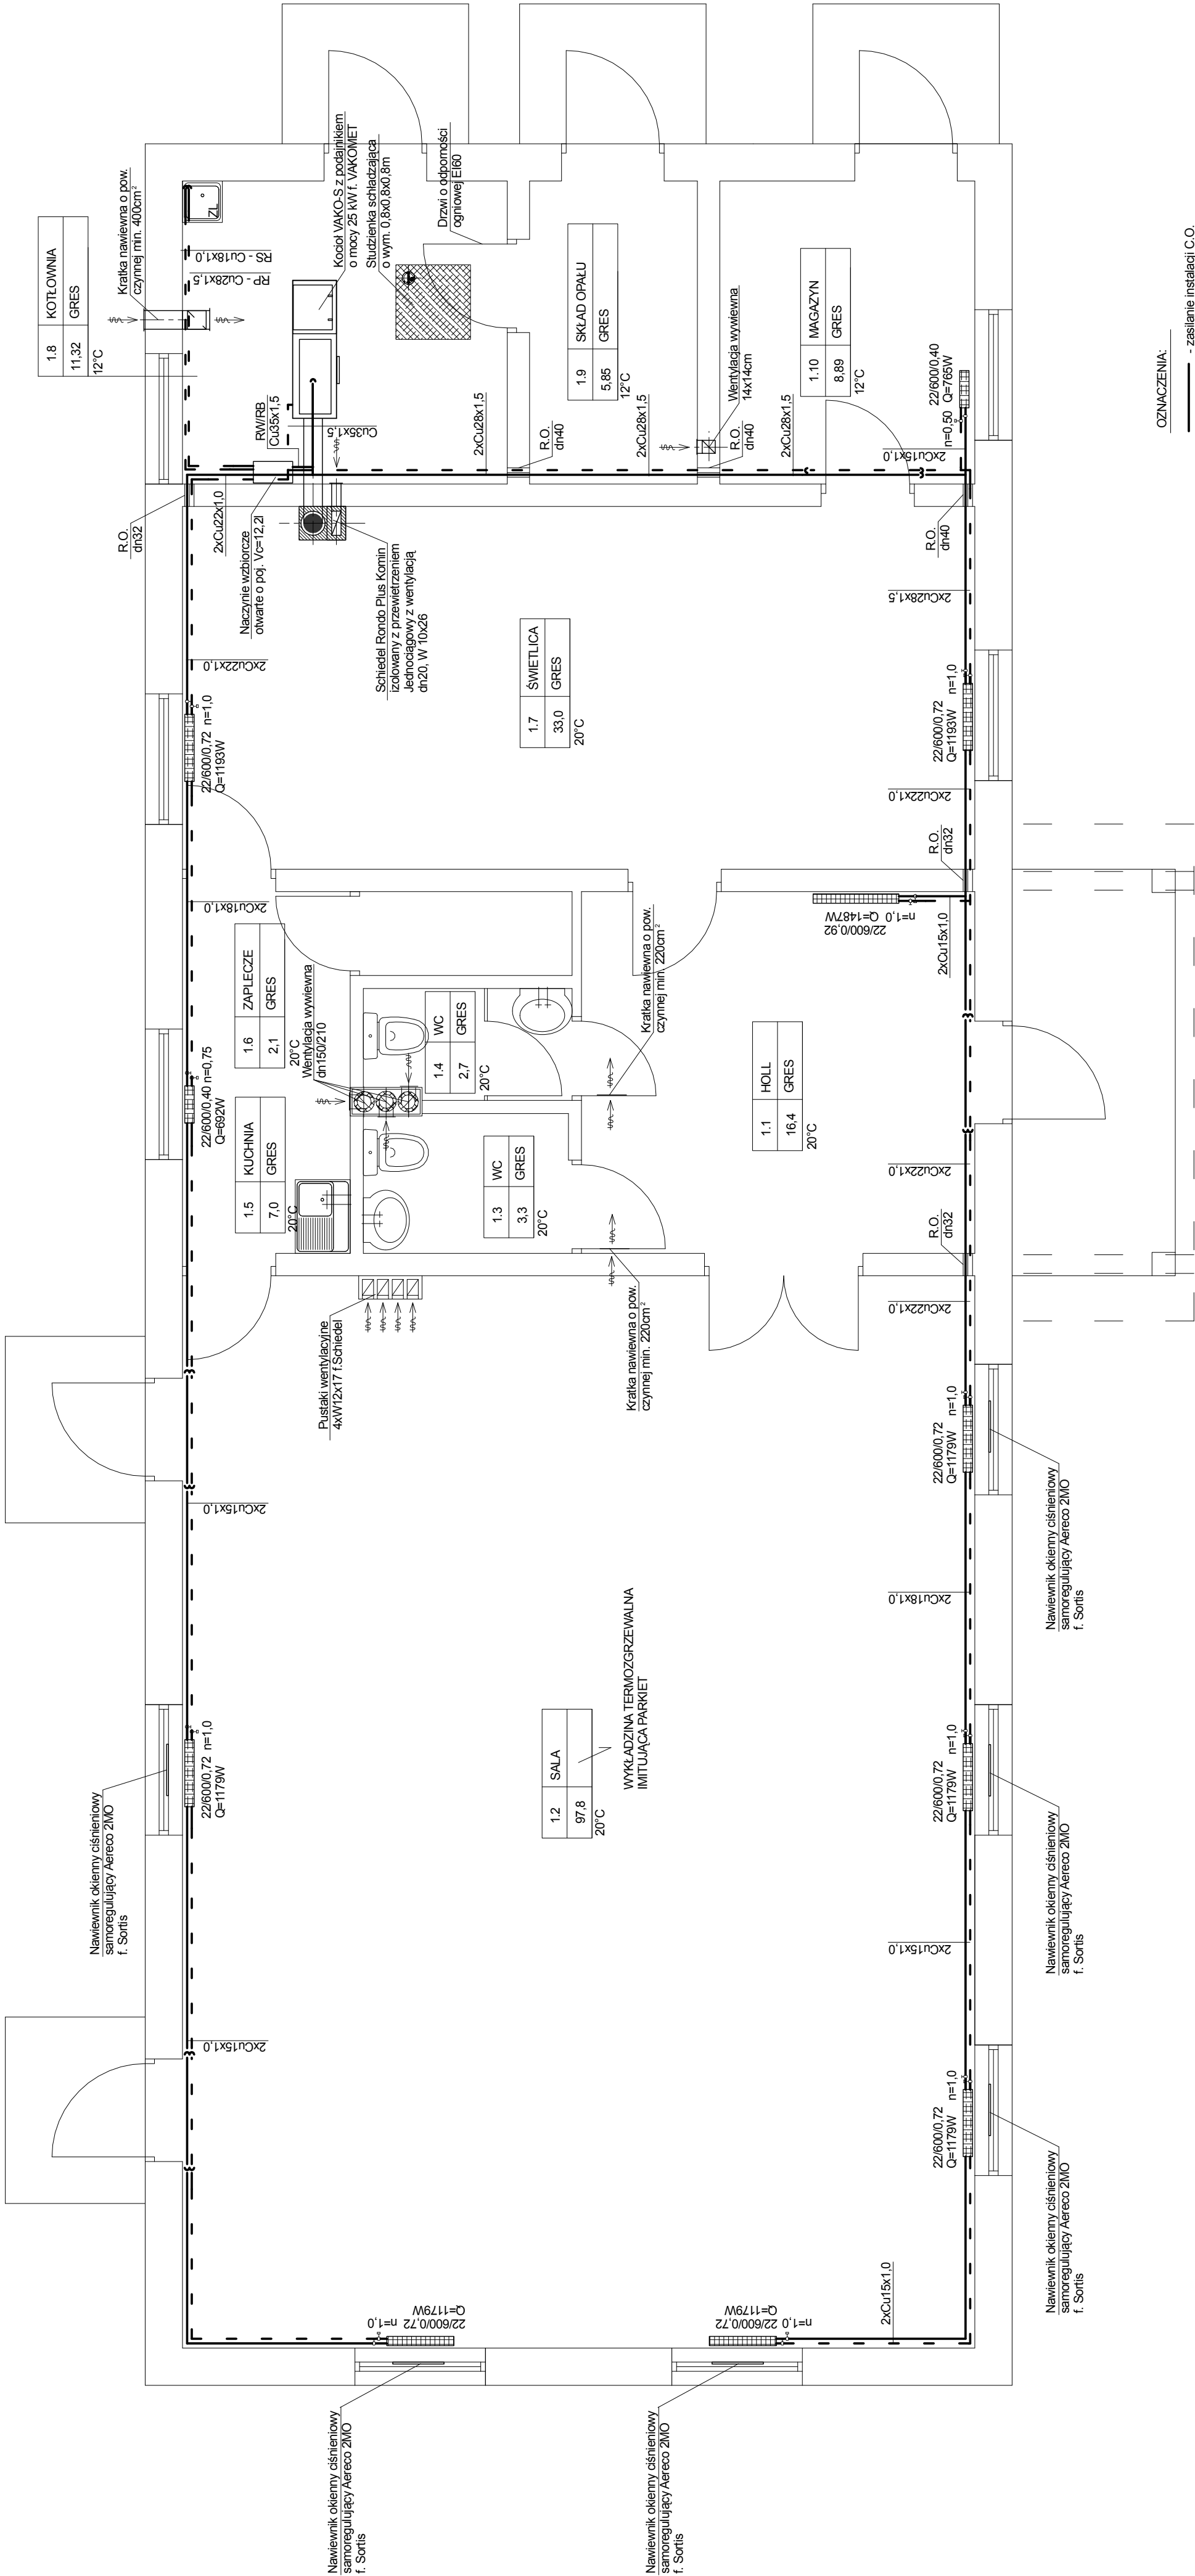

OZNACZENIA:

- zasilanie instalacji C.O.
- powrót instalacji C.O.

UWAGI:

1. Projektowaną instalację wykonać z rur miedzianych lutowanych lutem miękkim.
2. Zainstalować rury ochronne przy przejściach przewodów przez ściany.

Pracownia Projektowa "GRAFION"
ul. Żeromskiego 69/3, 58-302 Wałbrzych
tel./fax 74 / 844-65-02

Obiekt: Budowa budynku świetlicy z zapleczem socjalno-biurowym wraz z przyłączem wodociagowym, przyłączeniem kanalizacji sanitarnej, przyłączeniem kanalizacji deszczowej, przyłączeniem ciepłej i zimnej wody - dz. nr 2/4/3, 2/15 obr. 5 Jaszów

Inwestor: Gmina Czarny Bór
ul. XXX-lecia PRL 18
58-373 Czarny Bór

INSTALACJA OGRZEWCA - RZUT

	Imię i nazwisko	Nr upraw.	Data	Podpis	Skala
Projektant:	mgr inż. Małgorzata Holewa	NBCD.V. 7342/32097	09.2012		1:50
Asystent:	inż. Marzena Majewska		09.2012		Nr rys.
Sprawdz.					6