


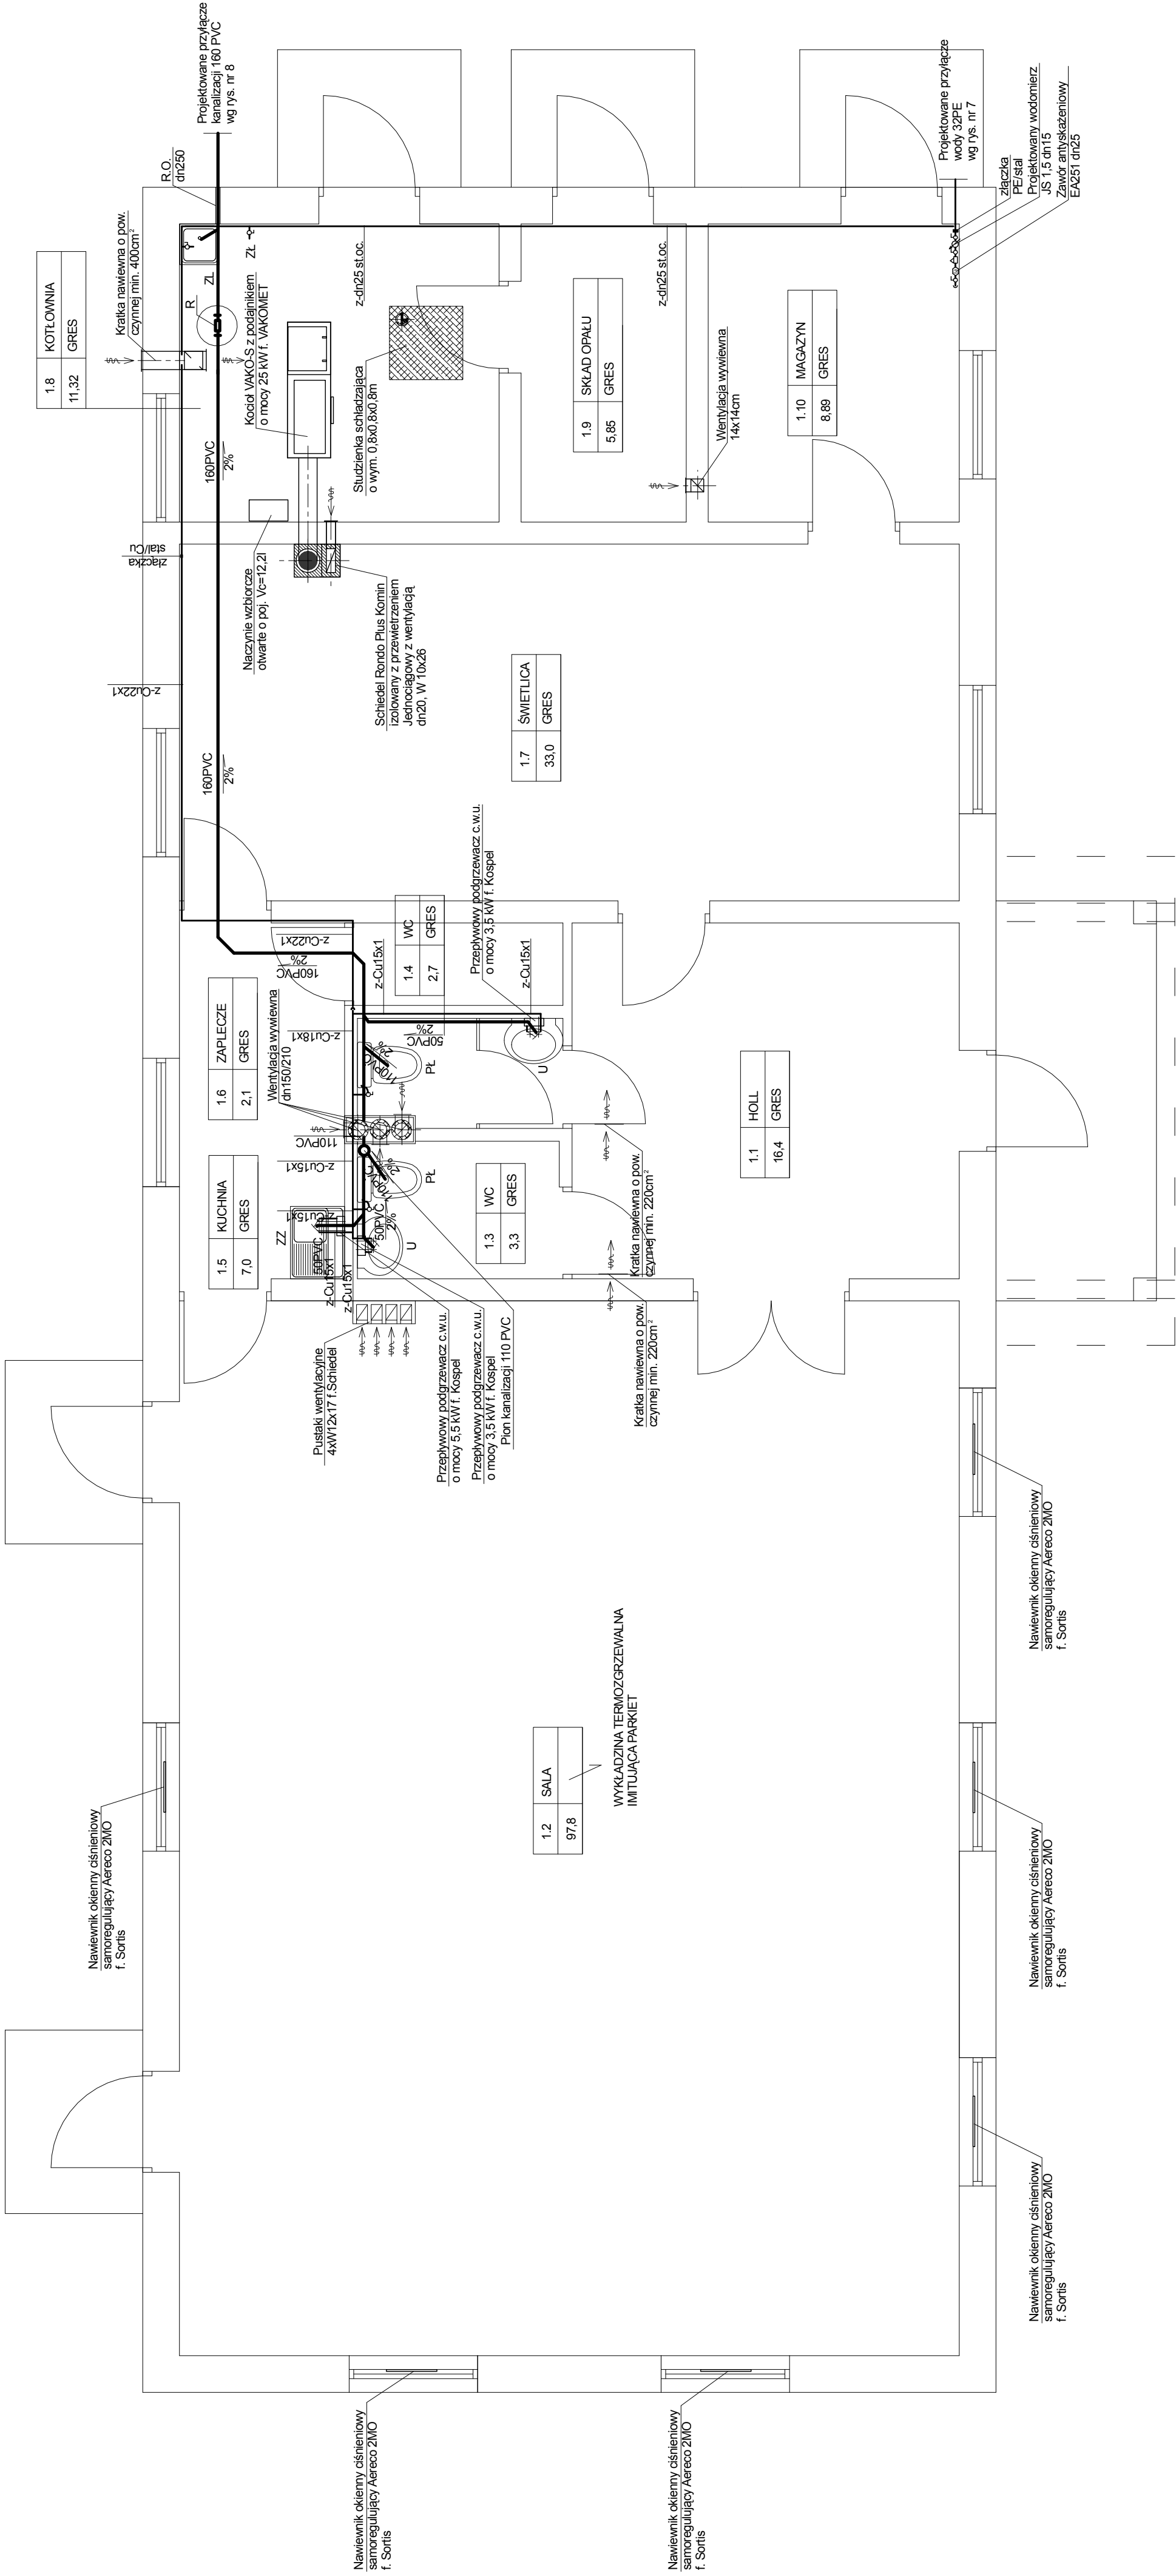

OZNACZENIA

- Projektowana instalacja wody zimnej
- - - Projektowana instalacja wody ciepłej
- Projektowana instalacja kanalizacyjna

Pracownia Projektowa "GRAFION"
ul. Żeromskiego 69/3, 58-302 Wałbrzych
tel./fax 74 / 844-65-02

Obiekt: Budowa budynku świetlicy z zapleczem socjalno-biurowym wraz z przyłączem wodociągowym, przyłączeniem kanalizacji sanitarnej, przyłączeniem kanalizacji deszczowej, przyłączeniem gazowej, przyłączeniem ciepłej wody grzewczej w Jaskowie - dz. nr 2/4/3, 2/5 obr. 5 Jasków
Inwestor: Gmina Czarny Bór
ul. XX-lecia Pał. 18
68-373 Czarny Bór

INSTALACJA WOD. KAN. -
- RZUT

Nr upraw.	Imię i nazwisko	Nr upraw.	Podpis	Skala
NCSO.V	mgr inż. Małgorzata Holewa	NCSO.V	09.2012	1:50
Asystent	inż. Marzena Majewska		09.2012	Nr rys.
Sprawdz.				3

Nawiewnik okienny ciśnieniowy samoregulujący Aereco 2MO f. Soris

Nawiewnik okienny ciśnieniowy samoregulujący Aereco 2MO f. Soris

Nawiewnik okienny ciśnieniowy samoregulujący Aereco 2MO f. Soris

Nawiewnik okienny ciśnieniowy samoregulujący Aereco 2MO f. Soris

Nawiewnik okienny ciśnieniowy samoregulujący Aereco 2MO f. Soris

Nawiewnik okienny ciśnieniowy samoregulujący Aereco 2MO f. Soris

1.2	SALA
97.8	

WYKŁADZINA TERMÓZGRZEWALNA IMITUJĄCA PARKIET

1.1	HOLL
16.4	GRES

1.3	WC
3.3	GRES

Przepływowy podgrzewacz c.w.u. o mocy 5.5 kW f. Kospel
Przepływowy podgrzewacz c.w.u. o mocy 3.5 kW f. Kospel
Płon kanalizacji i 110 PVC

Puszkę wentylacyjną 4xW12x17 f. Schiedel

1.5	KUCHNIA
7.0	GRES

1.6	ZAPLECZE
2.1	GRES

1.4	WC
2.7	GRES

1.7	ŚWIETLICA
33.0	GRES

1.9	SKŁAD OPAŁU
5.85	GRES

1.10	MAGAZYN
8.89	GRES

1.8	KOTŁOWNIA
11.32	GRES