


PRZEKRÓJ PODŁUŻNY ZBIORNIKA RETENCYJNEGO

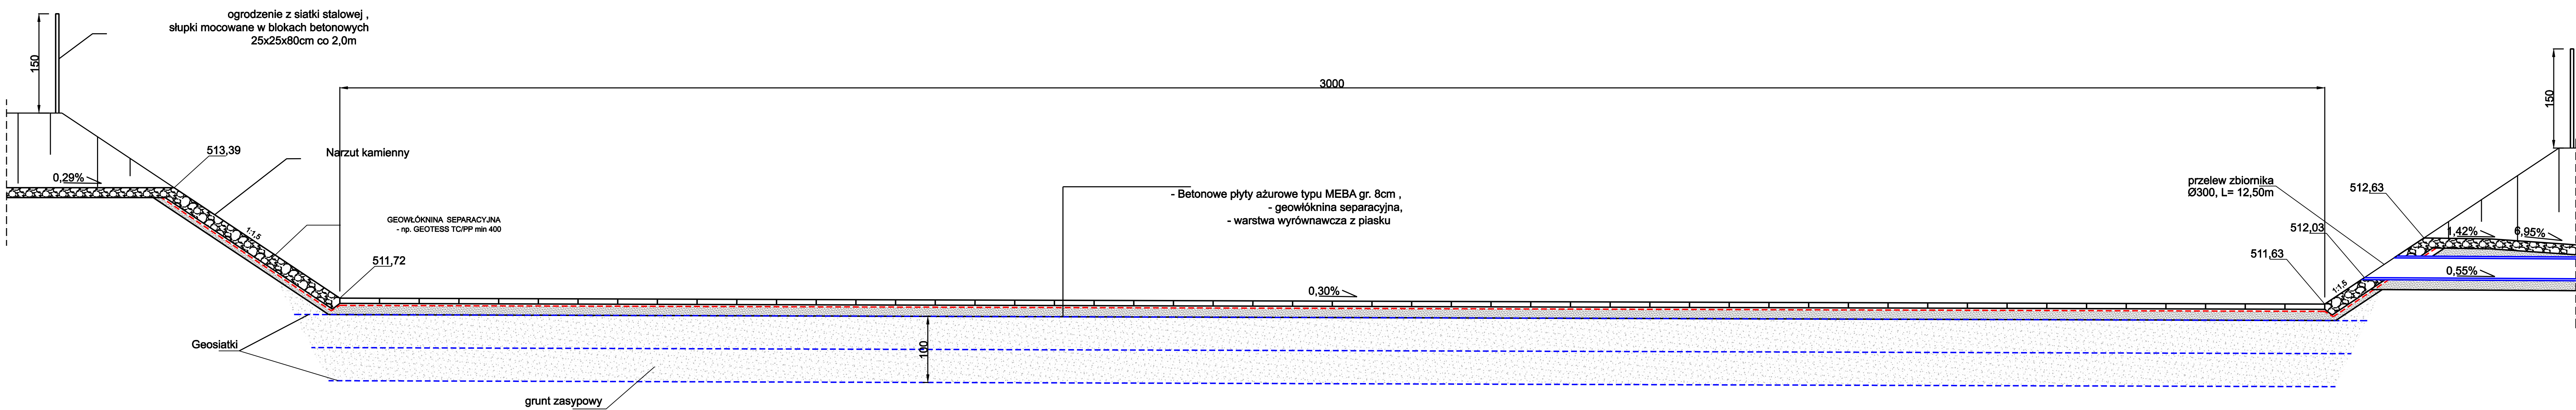

Inwestor / Zamawiający					
GMINA CZARNY BÓR ul. XXX Lecia PRL 18 , 58-379 Czarny Bór					
Jednostka projektowa	Przedsiębiorstwo Robót Inżynieryjnych TRAKT Sędziów 59 58-410 Marciszów NIP 614-000-12-90				
Stadium	Zadanie				
Projekt budowlany	"BUDOWA OBYWODNICZY CZARNEGO BORU - DROGI ŁĄCZĄCEJ DROGĘ POWIATOWĄ NR 3366D Z DROGĄ WOJEWÓDZKĄ 367 "				
Nr tomu	Lokalizacja inwestycji CZARNY BÓR dz. nr 70,75,76,77/1,77/2,55,54/1,54/3,62,49/2, 54/4,49/1,1/1,306,307,308,310,309,314,313,311,333,315/2, 315/3,332,58				
Branża	Tytuł rysunku				
Drogowa DR	PRZEKRÓJ PODŁUŻNY ZBIORNIKA RETENCYJNEGO				
Stanowisko	Imię i nazwisko		Nr uprawnień		Podpis
Projektant br. drogowa	mgr inż. Włodzimierz Lewowski		228/02/DUW		
Asystent	mgr inż. Jarosław Wawrzaszek				
Nr projektu	Skala	Data		Nr egz.	Nr rys.
19 -12	1 : 50	11 . 2012			2/ZB
Stadium	Branża	Km	Nr obiektu	Nr tomu	Nr rysunku
PB	DR			I	2/ZB
					00