


PRZEKRÓJ POPRZECZNY ZBIORNIKA RETENCYJNEGO

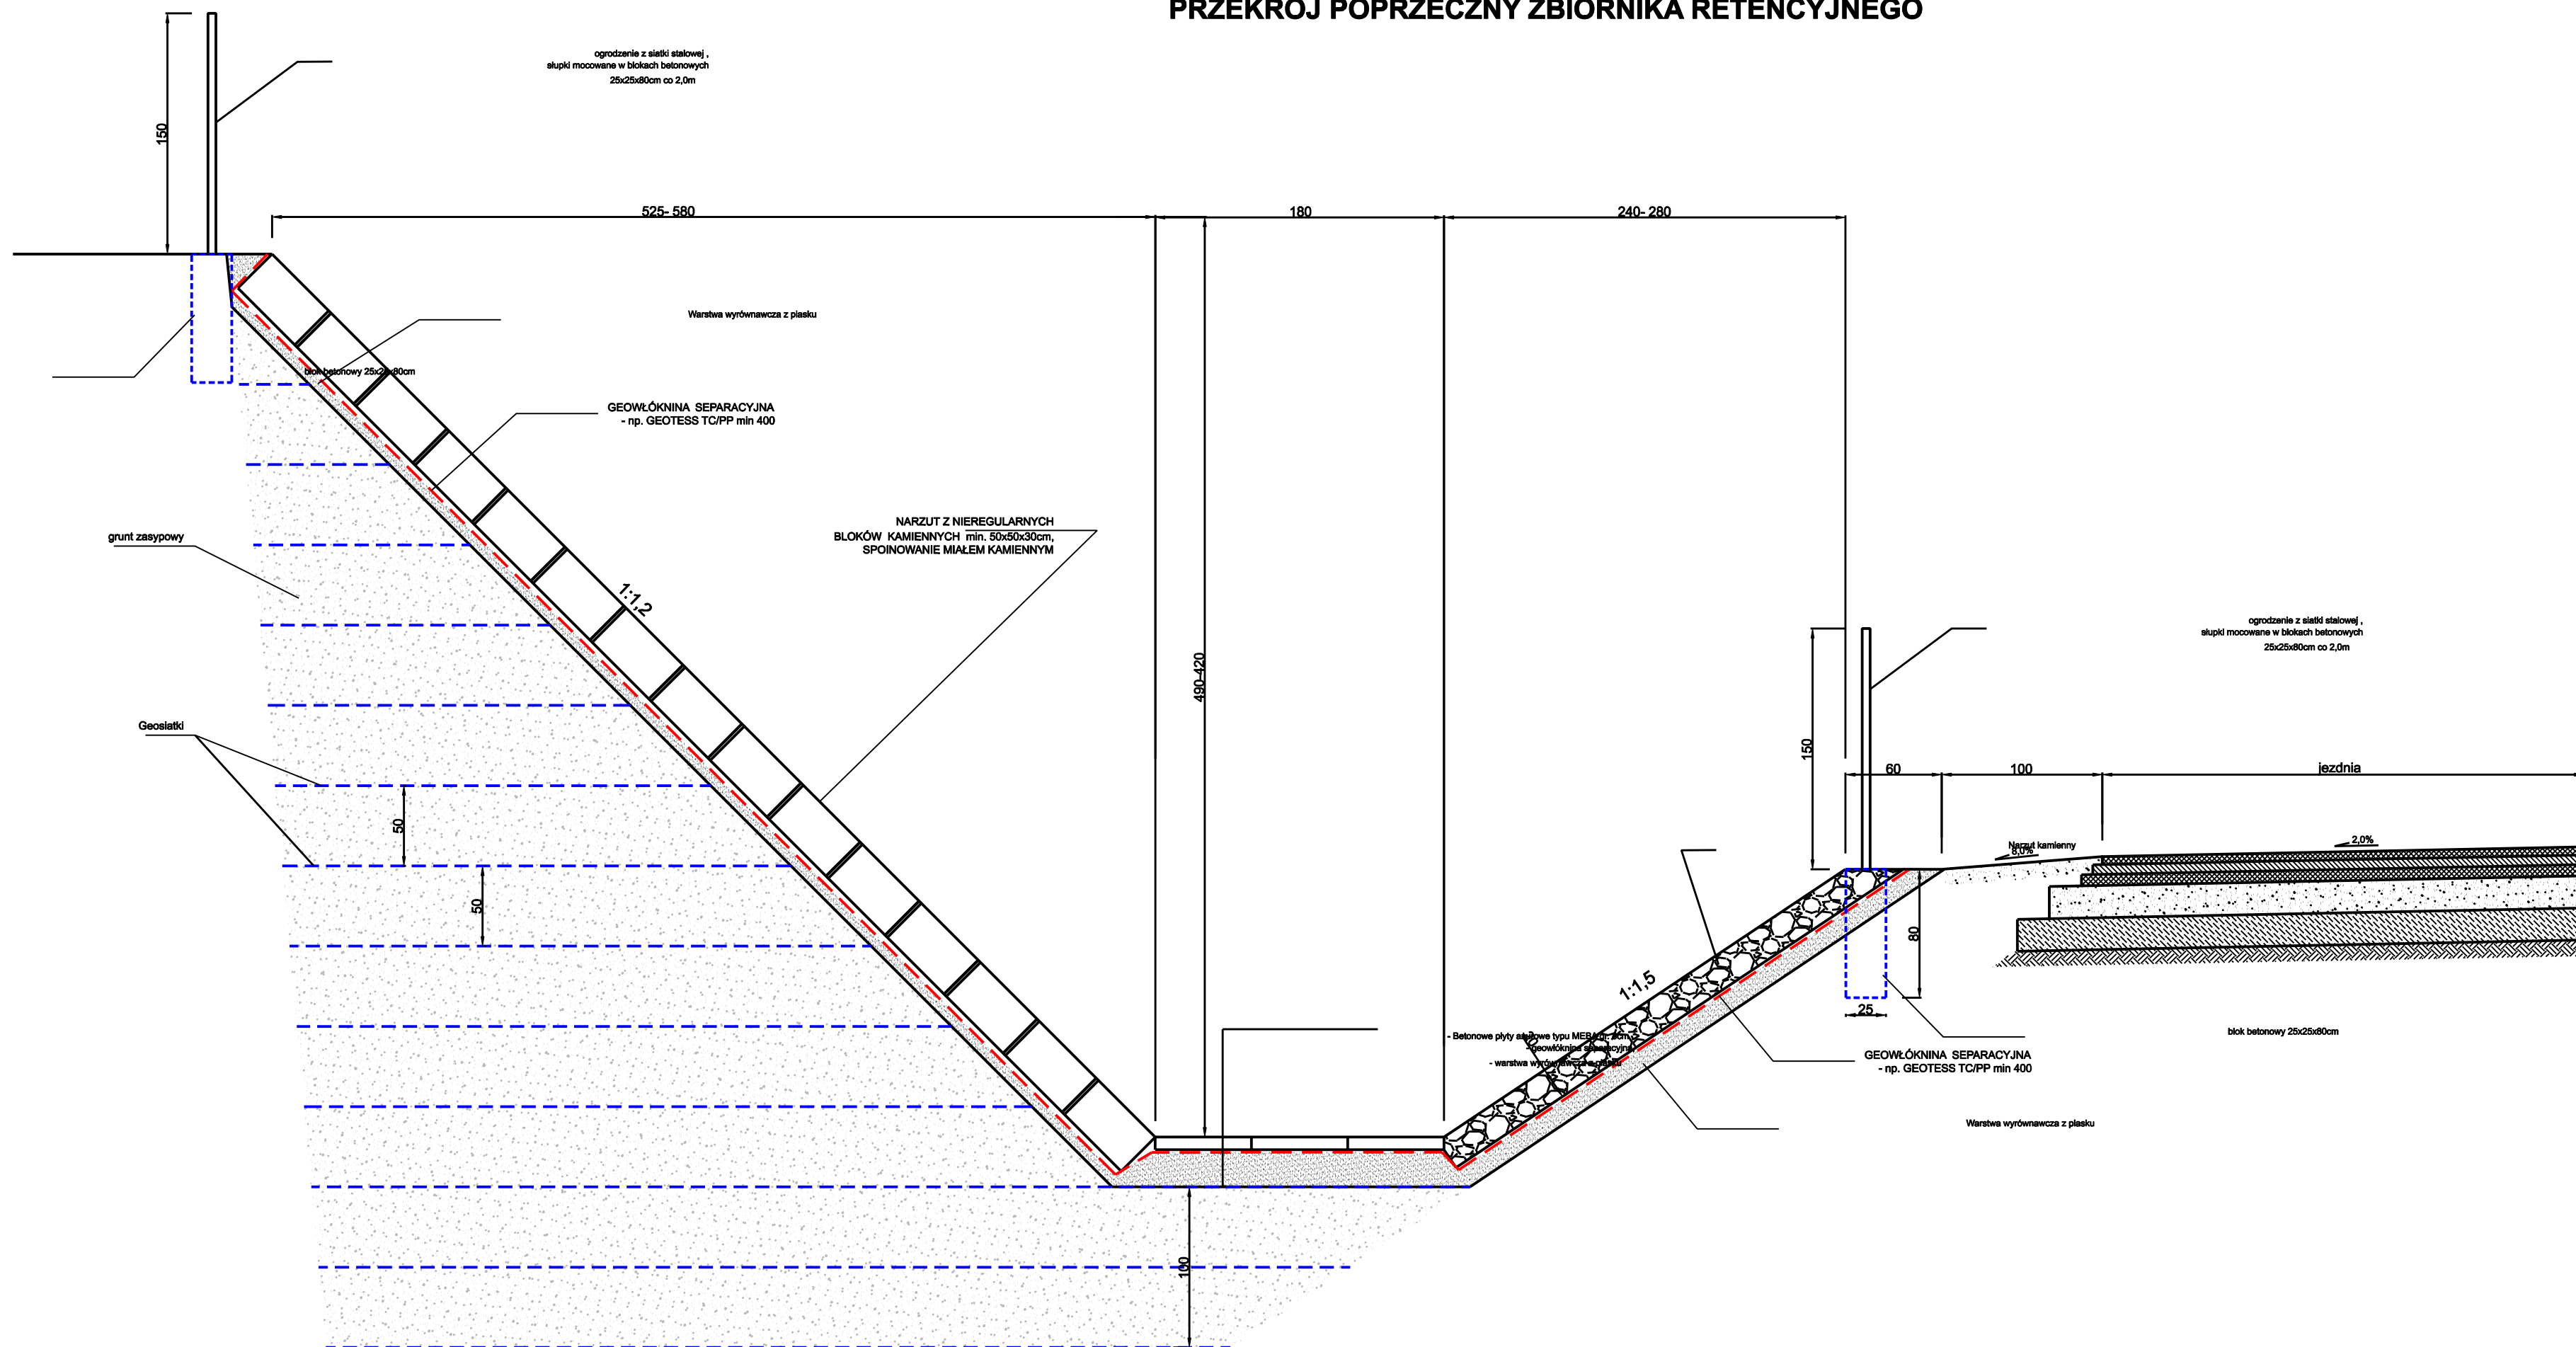

Inwestor / Zamawiający		GMINA CZARNY BÓR ul. XXX Leśna PRL 18, 58-379 Czarny Bór			
Jednostka projektowa		Pracowniowno Robotó Inżynierskich TRAKT Sędzielskie 90 88 - 419 Marciszów NIP 614-000-12-00			
Stadium Projekt budowlany	Zadanie	"BUDOWA OWCOWNICY CZARNEGO BORU - DROGI ŁĄCZĄCEJ DROGĘ POWIATOWĄ NR 36 Z DROGĄ WOJEWÓDZKĄ 367 "			
Nr tomu I	Lokalizacja inwestycji	CZARNY BÓR dz. nr 70,75,76,77,1,77/2,55,54/1,54/3,62,49/2, 54/4,49/1,1,1,306,307,308,310,309,314,313,311,333,315/2, 315/3,332,58			
Branda Drogowa DR	Typu rysunku	PRZEKRÓJ POPRZECZNY ZBIORNIKA RETENCYJNEGO			
Stanowisko	Imię i nazwisko	Nr uprawnień	Podpis		
Projektant br. drogowy	mgr inż. Włodzisław Lewowski	229/02/DJW			
Aystant	mgr inż. Jacek Wieruszczak				
Nr projektu	Skala	Data	Nr egz.	Nr rys.	
19 -12	1 : 20	11. 2012		1/ZB	
Strona	Branda	Km	Nr obiektu	Nr tomu	Nr rysunku
PB	DR				1/ZB
					0000