


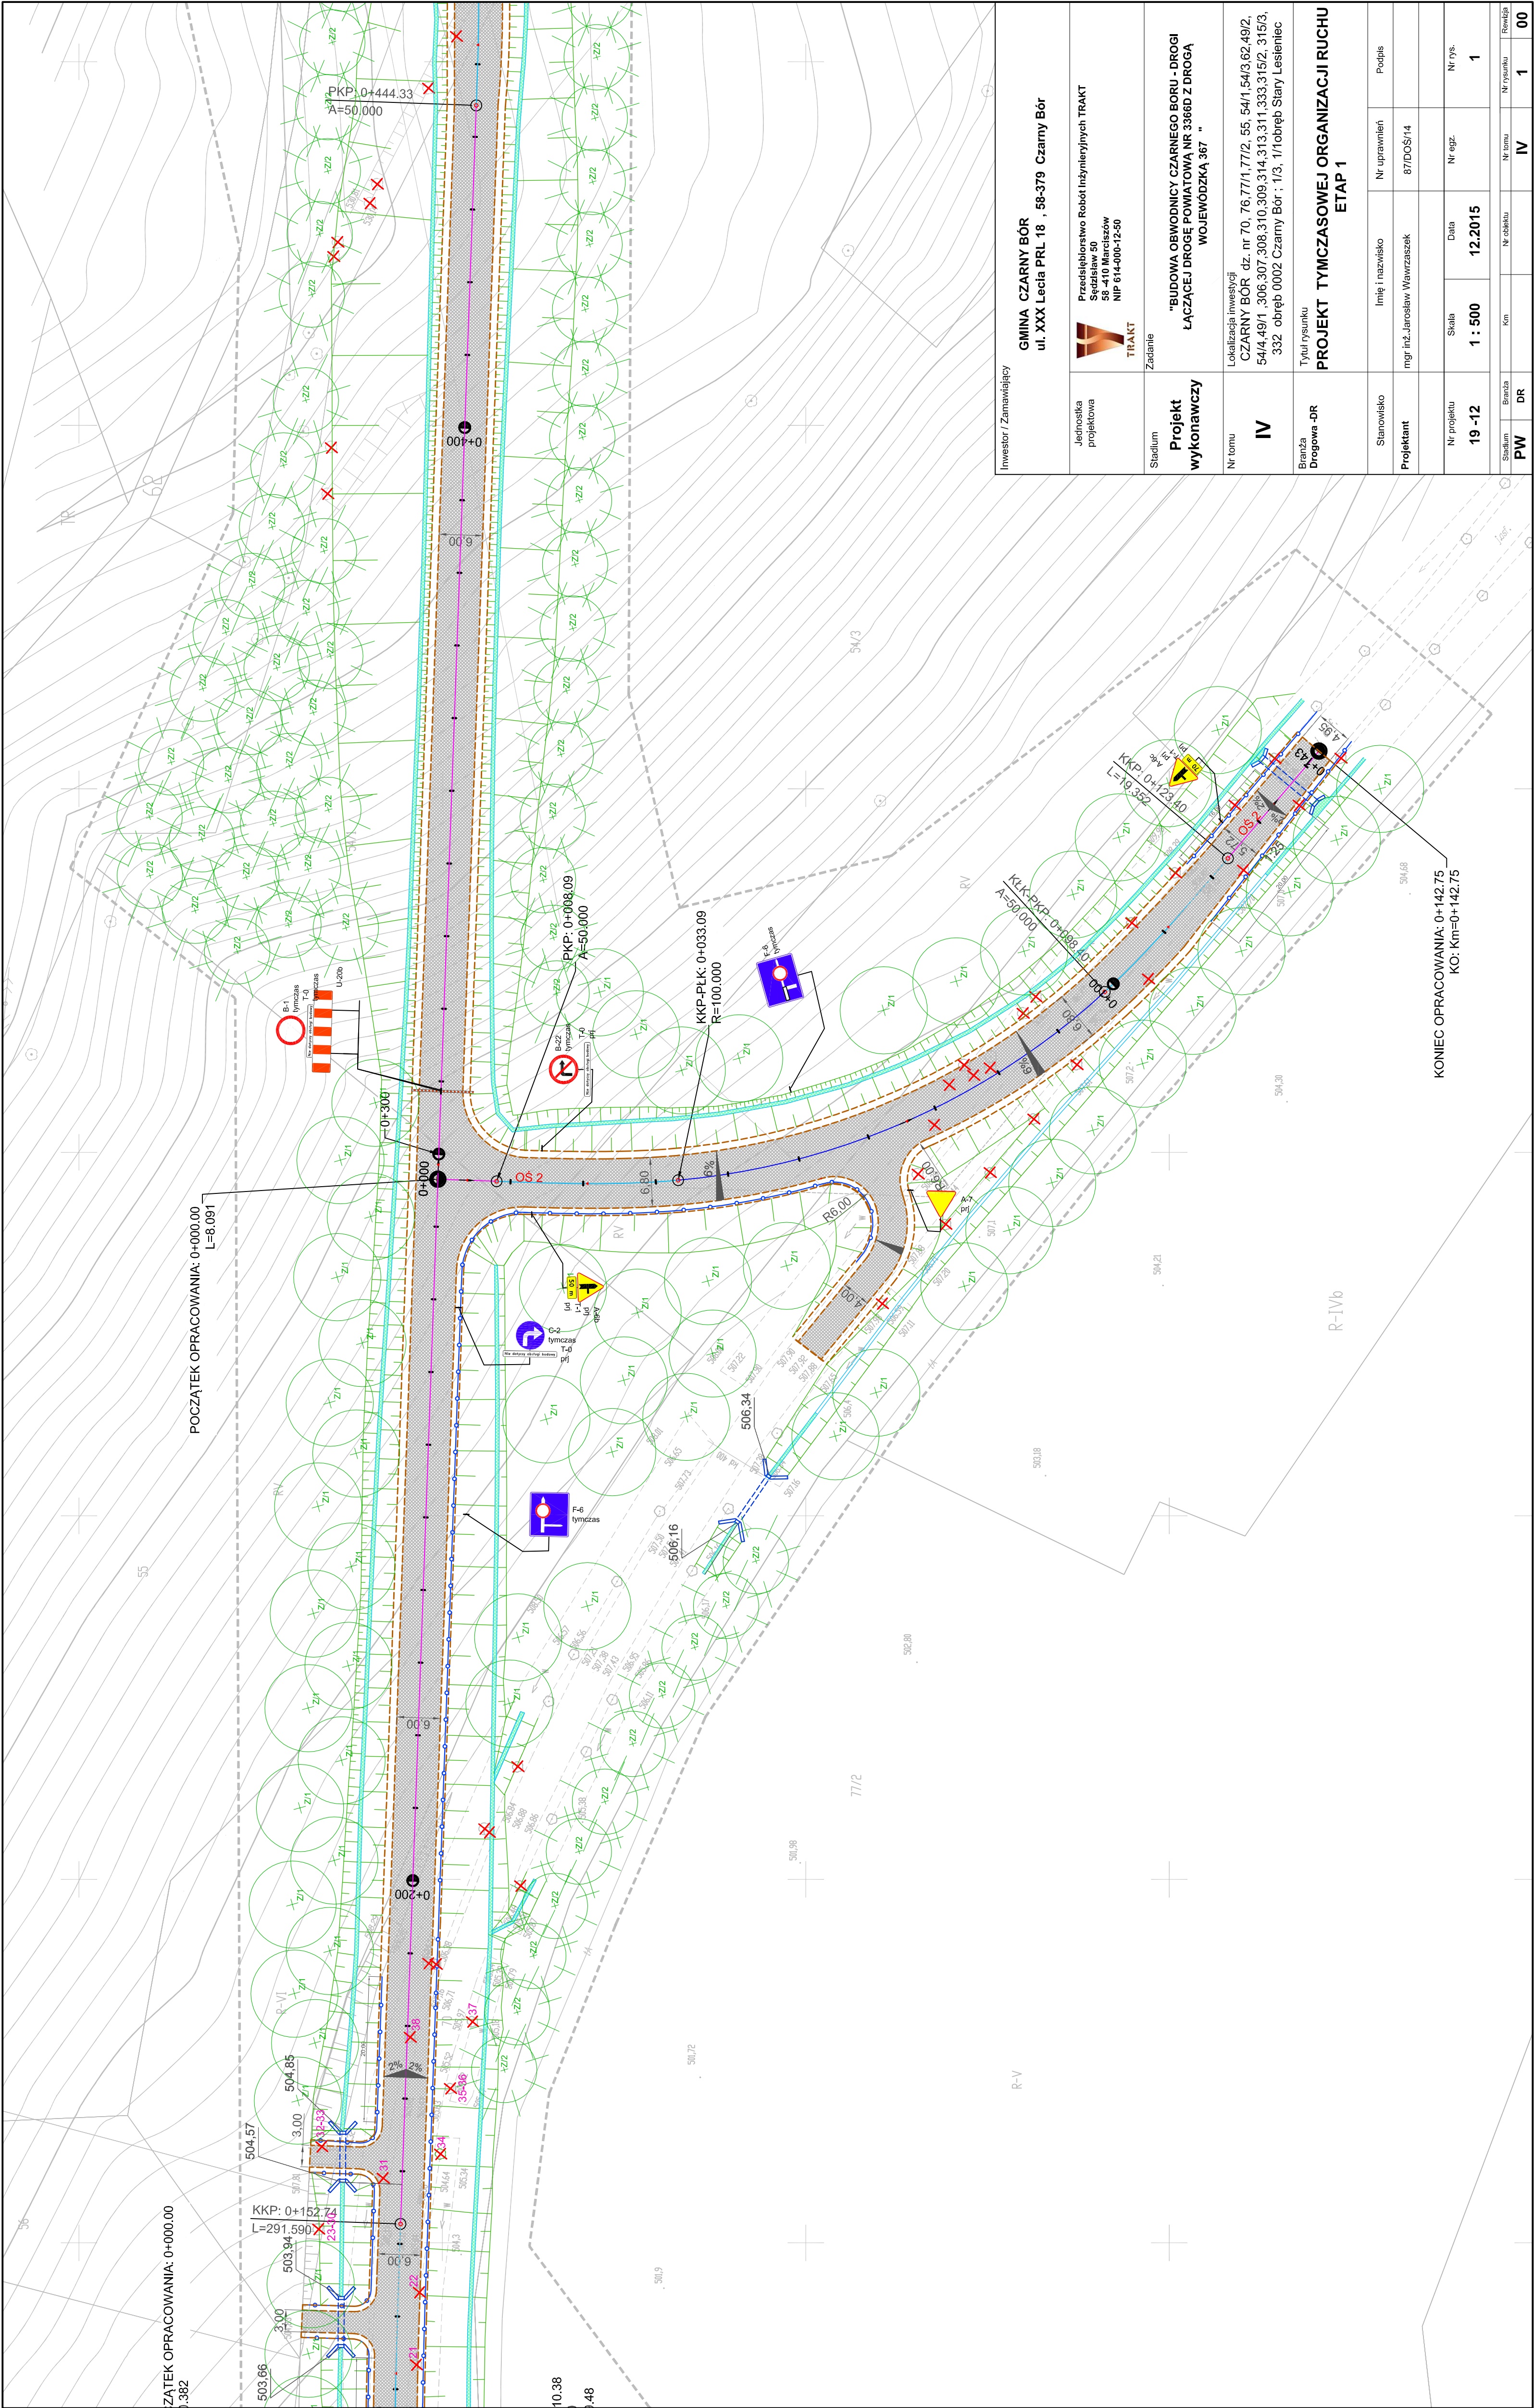

Inwestor / Zamawiający		GMINA CZARNY BÓR ul. XXX Leśca PRL 18 , 58-379 Czarny Bór	
Jednostka projektowa		Przedsiębiorstwo Robót Inżynierskich TRAKT Sezdzisław 50 58-410 Marciszów NIP 614-000-12-50	
Stadium	Projekt wykonawczy	Zadanie "BUDOWA OBRÓDNIKI CZARNEGO BORU - DROGI ŁĄCZĄCEJ DROGĘ POWIATOWĄ NR 3366D Z DROGĄ WOJEWÓDZKĄ 367 "	
Nr tomu	IV	Lokalizacja inwestycji CZARNY BÓR dz. nr 70, 76, 77/1, 77/2, 55, 54/1, 54/3, 62, 49/2, 54/4, 49/1, 306, 307, 308, 310, 309, 314, 313, 311, 333, 315/2, 315/3, 332 obręb 0002 Czarny Bór : 1/3, 1/1obręb Stary Lesieniec	
Branda	Drogowa -DR	Tytuł rysunku PROJEKT TYMCZASOWEJ ORGANIZACJI RUCHU ETAP 1	
Stanowisko		Inię i nazwisko	Nr uprawnień
Projektant		mgr inż. Jarosław Wawrzaszek	87/DOŚ/14
Nr projektu	19 -12	Skala	Data
		1 : 500	12.2015
		Nr rys.	Nr rys.
			1
Stadium	Branda	Nr tomu	IV
PW	DR	Nr rysunku	00