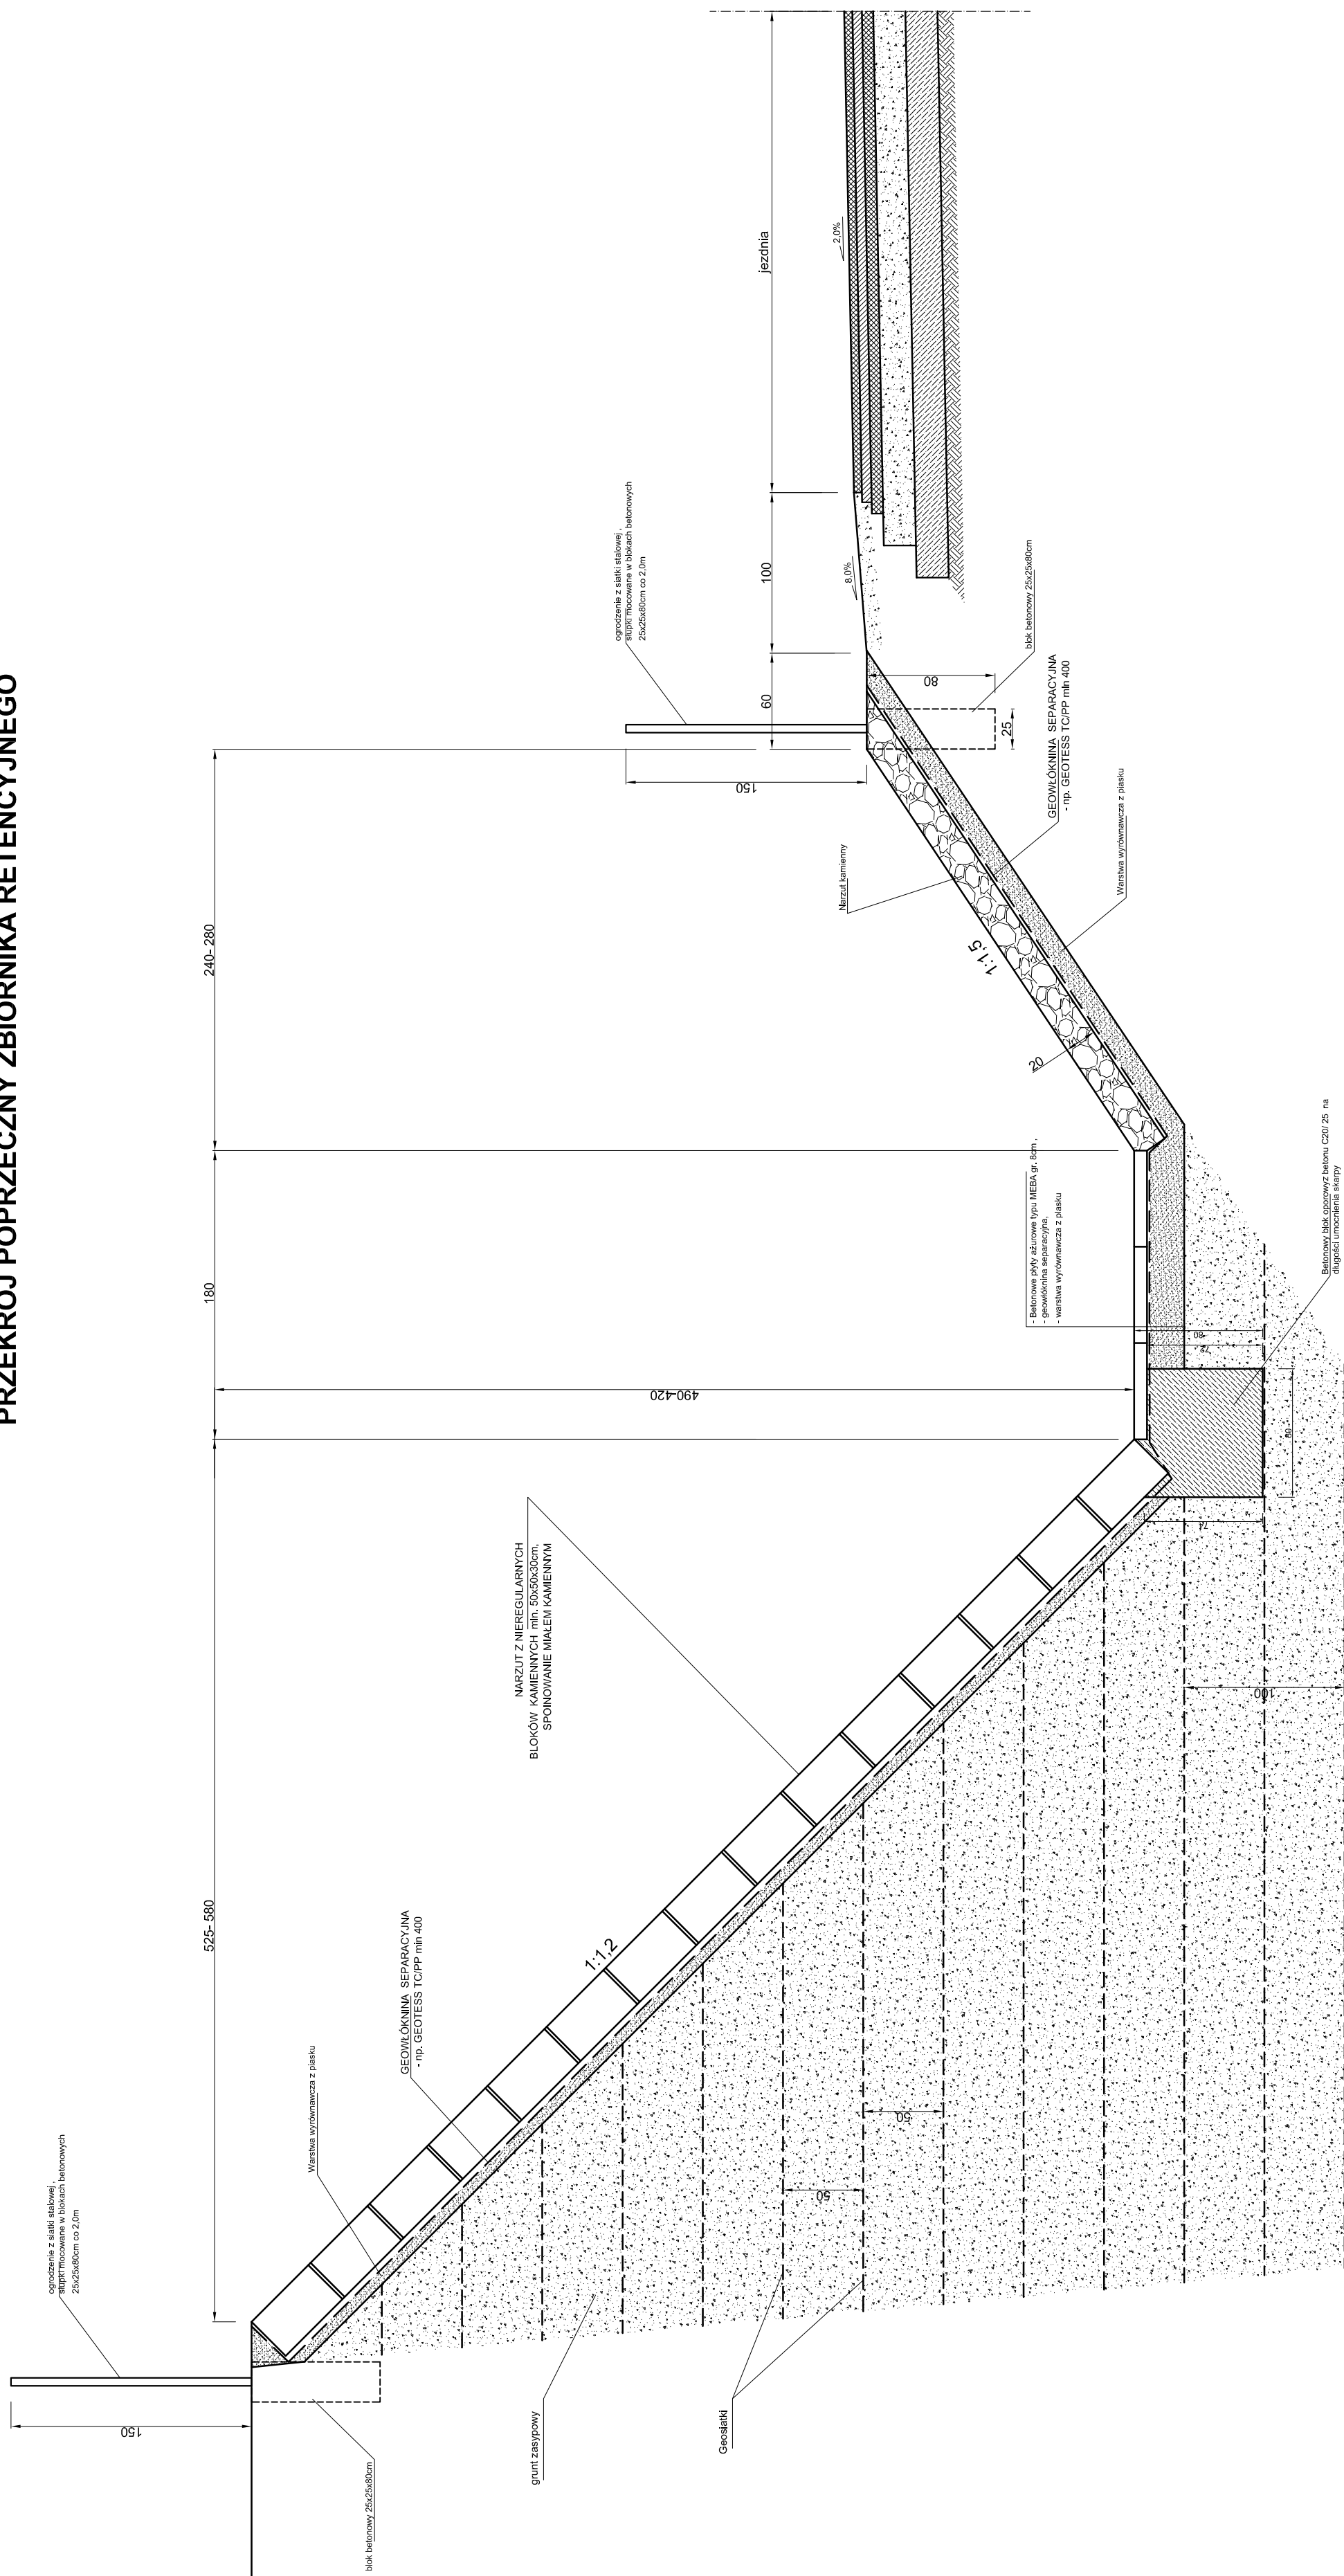


PRZEKRÓJ POPRZECZNY ZBIORNIKA RETENCYJNEGO

[illegible]

Slacklam	Branta	Km	Nr obiekta	Nr tomu	Nr rysunku	Reakcja
PB	DR			I	1/ZB	00