


ACAD-P-23_C3D11_10092013_PZT_M_003.dwg

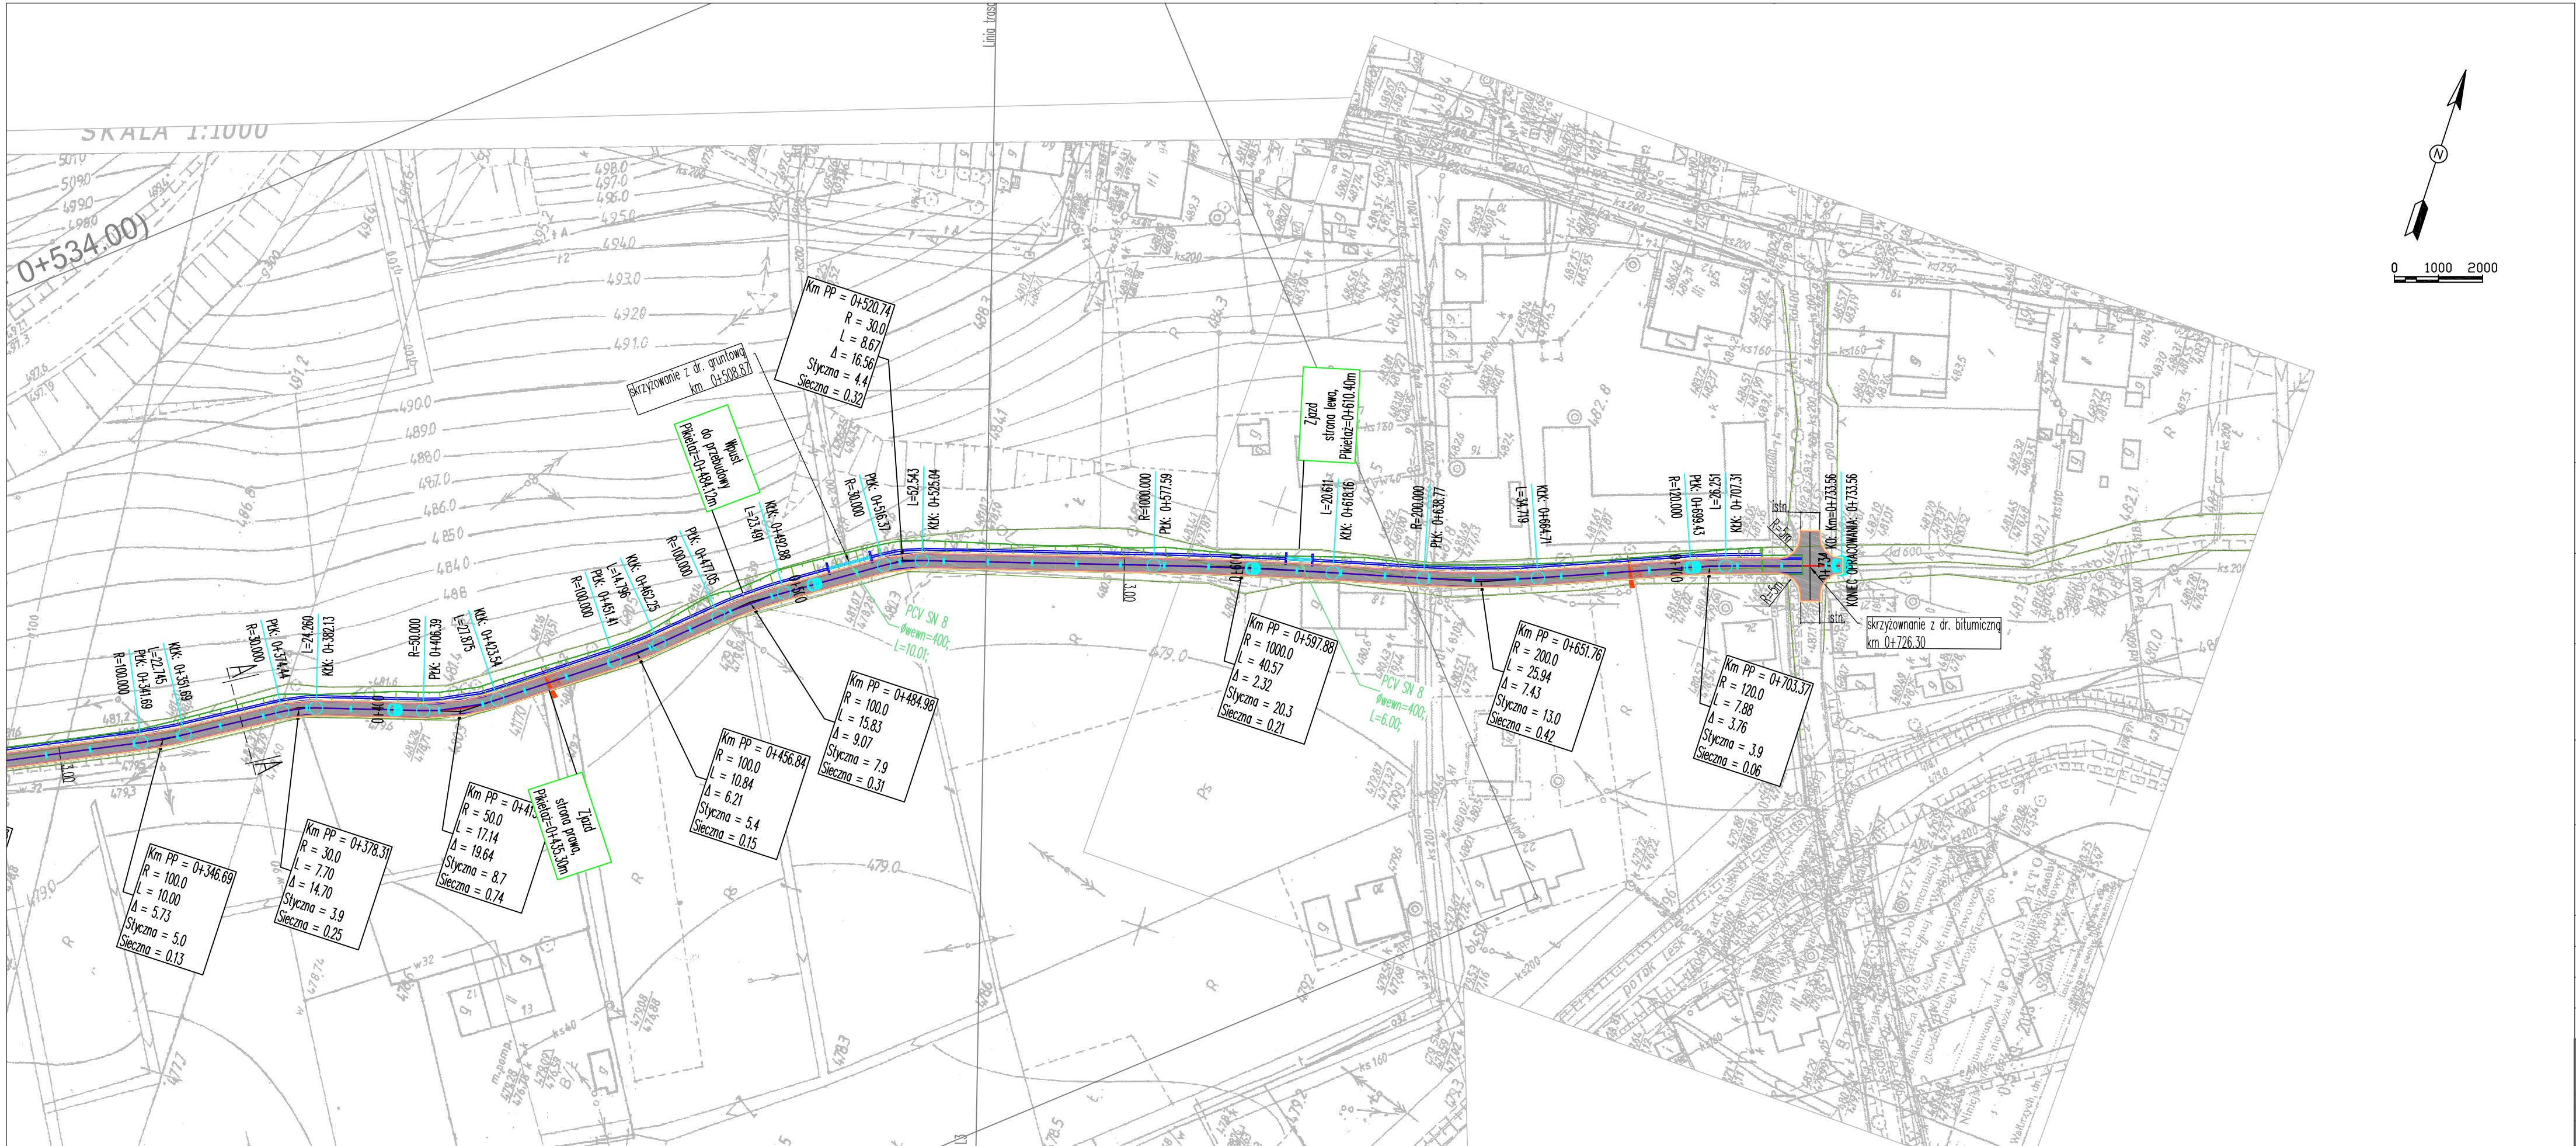

LEGENDA:

- oś drogi
- krawężnik
- nawierzchnia
- spadki i granice
- rów przepływowy
- przepust
- ścianka

Inwestor / Zamawiający Miasto Wałbrzych - Zarząd Dróg, Komunikacji i U ul. Jana Matejki 1 58-300 Wałbrzych			
Jednostka projektowa Biuro Inżynierskie TRAKT Sędziszów 50 58-410 Marciszów			
Stadium	Zadanie		
Projekt budowlany	"Odbudowa drogi gminnej ul. J mb		
Nr tomu	Temat opracowania		
I	Odbudowa drogi gminnej ul. - 750 r		
Branża	Tytuł rysunku		
Drogowa	PROJEKT ZAGOSPODA		
Stanowisko	Imię i nazwisko		r
Projektant cz. drogowa	mgr inż.	Włodzimierz Lewowski	:
Opracował cz. drogowa	mgr inż.	Grzegorz Lewowski	
Opracował cz. drogowa	mgr inż.	Mariusz Szymer	
Nr projektu		Skala	Data
16-13		1 : 1000	Sierpień 2013
Stadium	Branża	Km	Nr obiektu
PB	DR		