


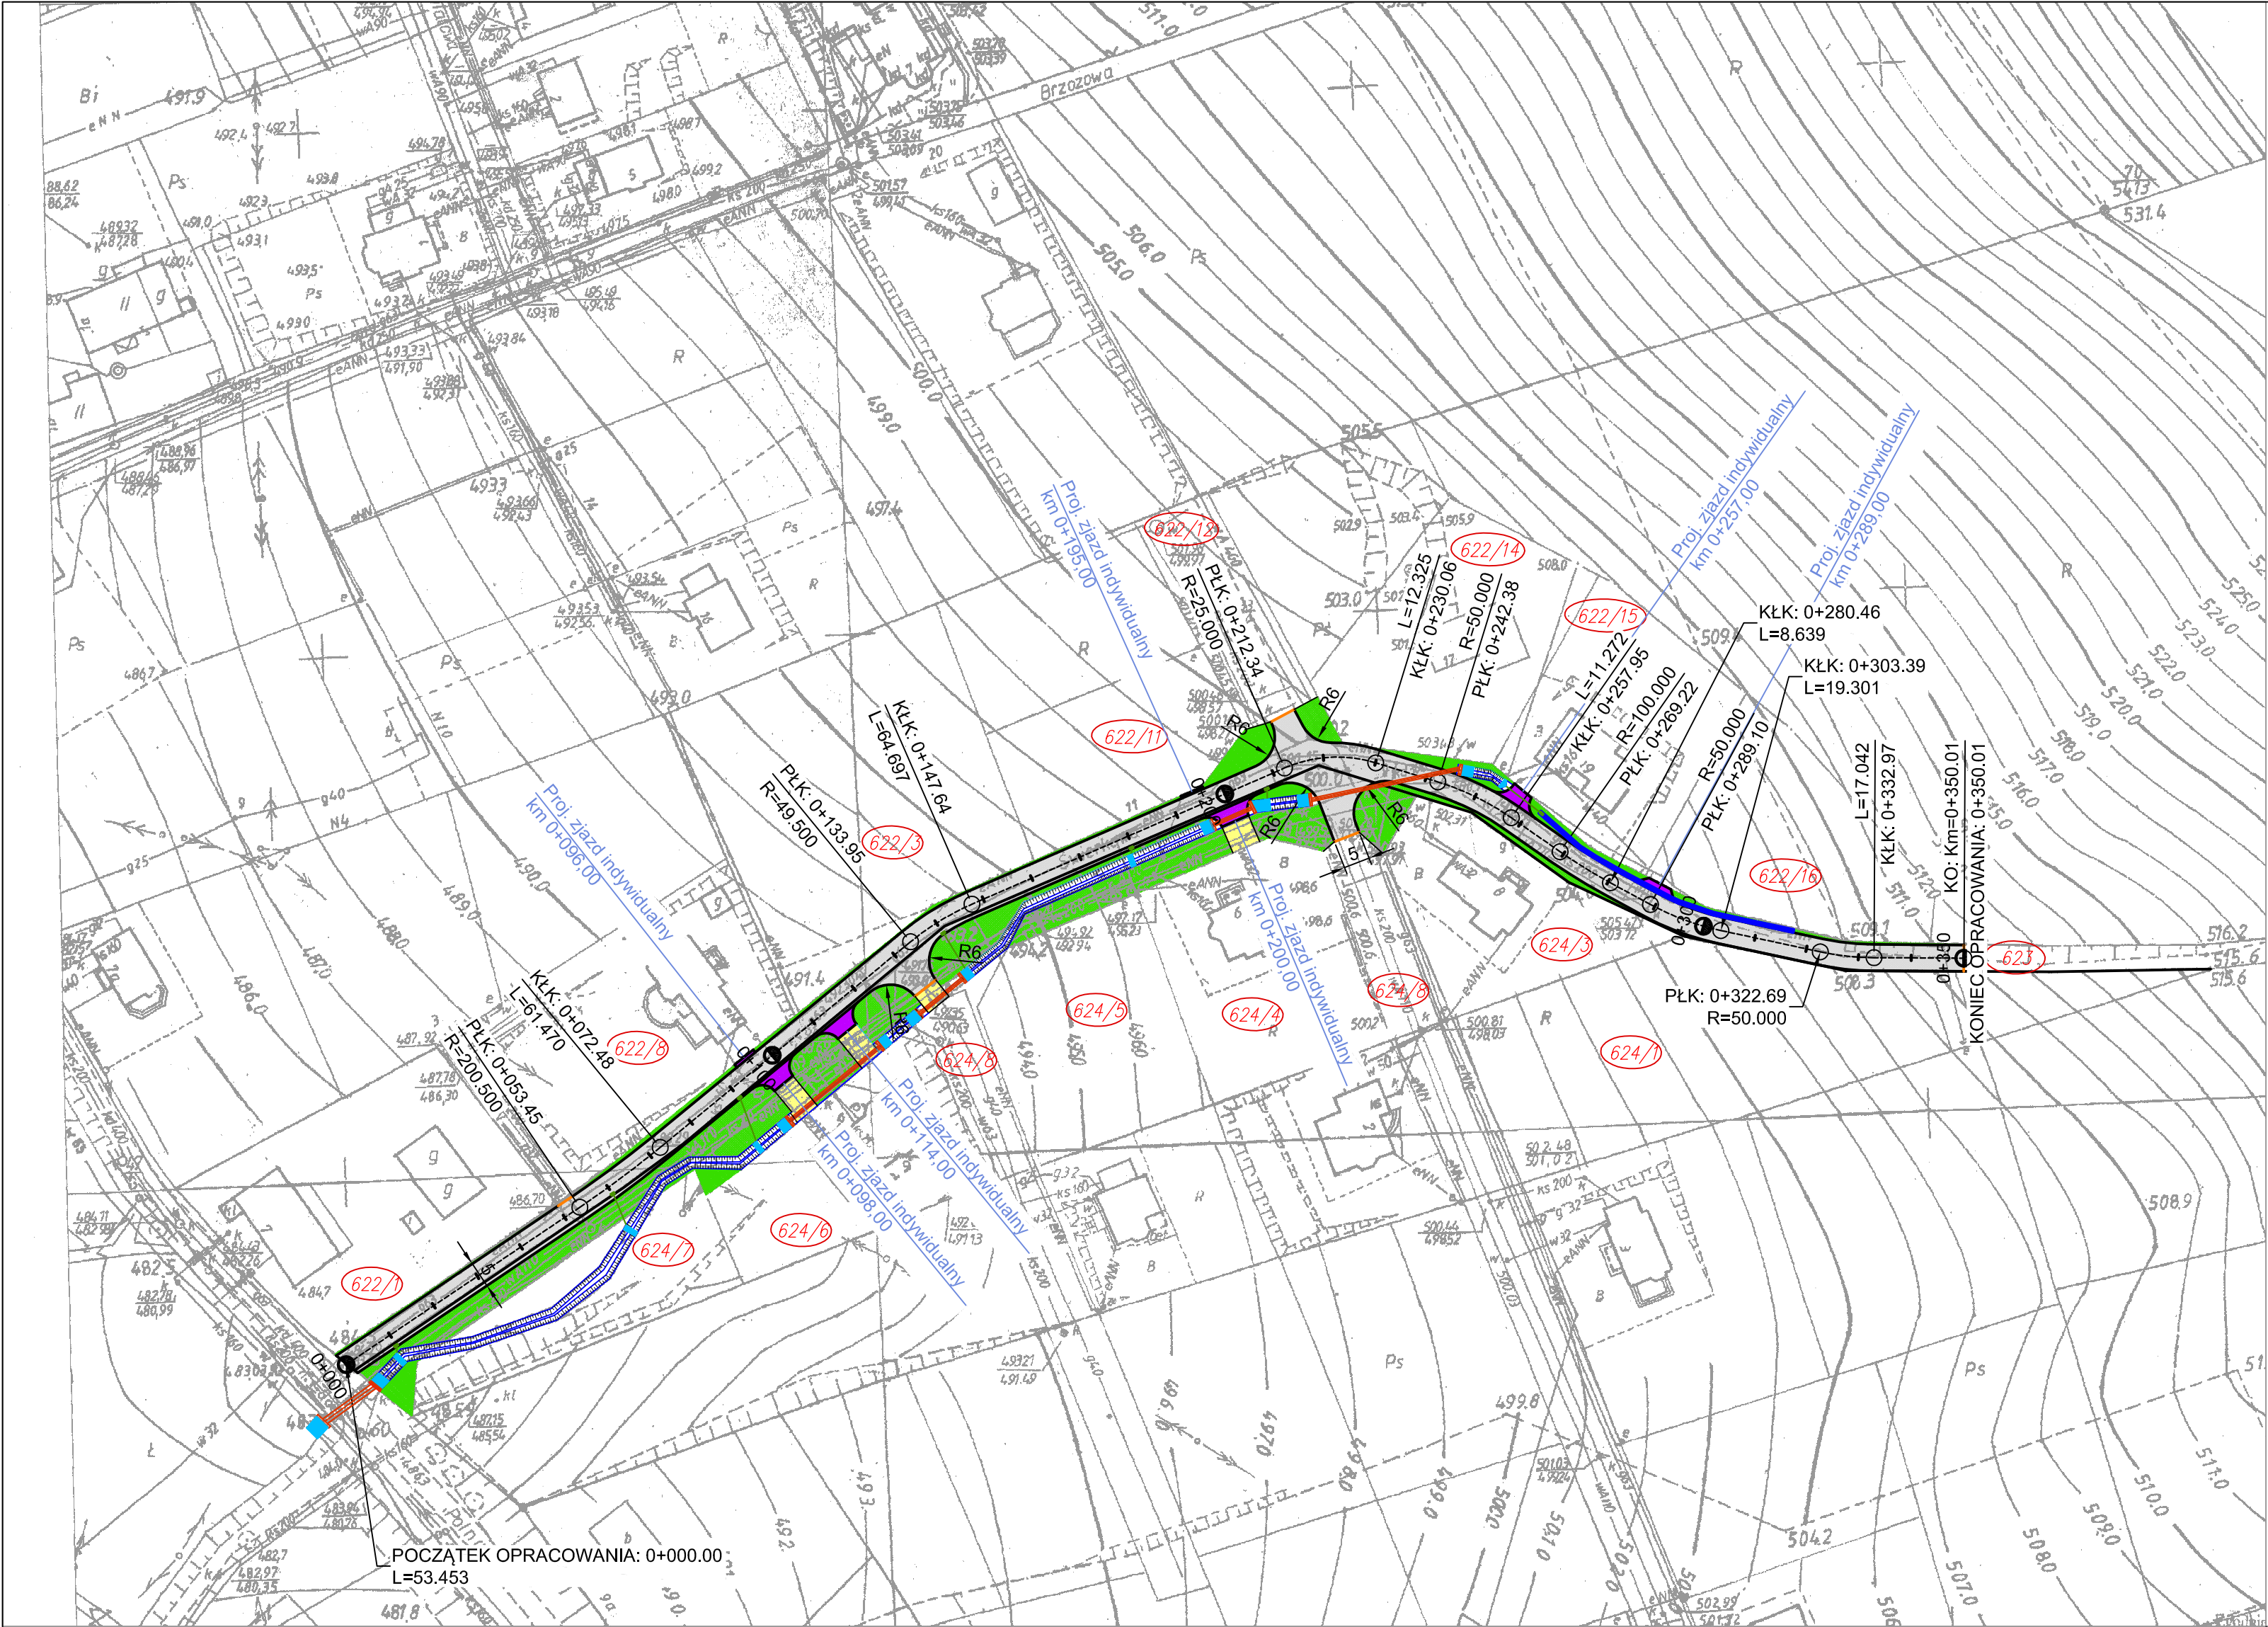

- Legenda:
- korytko wibropras. 60x50 na ławie betonowej
 - nawierzchnia jezdni z kostki betonowej szarej
 - nawierzchnia ścieku ulicznego z kostki betonowej szarej
 - korytko ściekowe betonowe
 - nawierzchnia zjazdu indywidualnego z kostki betonowej czerwonej
 - umocnienie rowu
 - rów do oczyszczenia
 - istniejący teren zielony
 - istniejące zagospodarowanie terenu
 - krawężnik betonowy 15x30 cm
 - krawężnik betonowy 15x30 cm zatopiony
 - obrzeże betonowe 8x30 cm
 - przepust z tworzyw sztucznych ze ścianką czołową
 - proj. wpust deszczowy
 - nr działki

TEMAT PROJEKTU	ODBUDOWA DROGI GMINNEJ UL. ŚWIERKOWEJ W CZARNYM BORZE - 350 MB				
ZAMAWIAJĄCY	GMINA CZARNY BÓR UL. XXX-LECIA PRL 18 58-379 CZARNY BÓR				
WYKONAWCA	BIURO INŻYNIERSKIE TRAKT SĘDZISŁAW 50 58-410 MARCISZÓW NIP 614-154-19-88 REGON 020799973 TEL/FAX (075) 742-55-90 WWW.BI-TRAKT.PL				
ADRES OBIEKTU	DZ. NR 622/12, 623, 624/8 OBRĘB 0002 CZARNY BÓR, CZARNY BÓR				
TEMAT RYSUNKU	PROJEKT ZAGOSPODAROWANIA TERENU				
BRANŻA	DROGOWA	SKALA RYSUNKU	1:1000	NUMER RYSUNKU	2/PB
FAZA PROJEKTU				DATA OPRACOWANIA	PODPIS
ZESPÓŁ PROJEKTOWY				SIERPIEŃ 2013	
PROJEKTANT	MGR INŻ. WŁODZIMIERZ LEWOWSKI UPR. 228/02/DUW			SIERPIEŃ 2013	
ASYSTENT PROJEKTANTA	MGR INŻ. JOLANTA KACZOROWSKA			SIERPIEŃ 2013	