


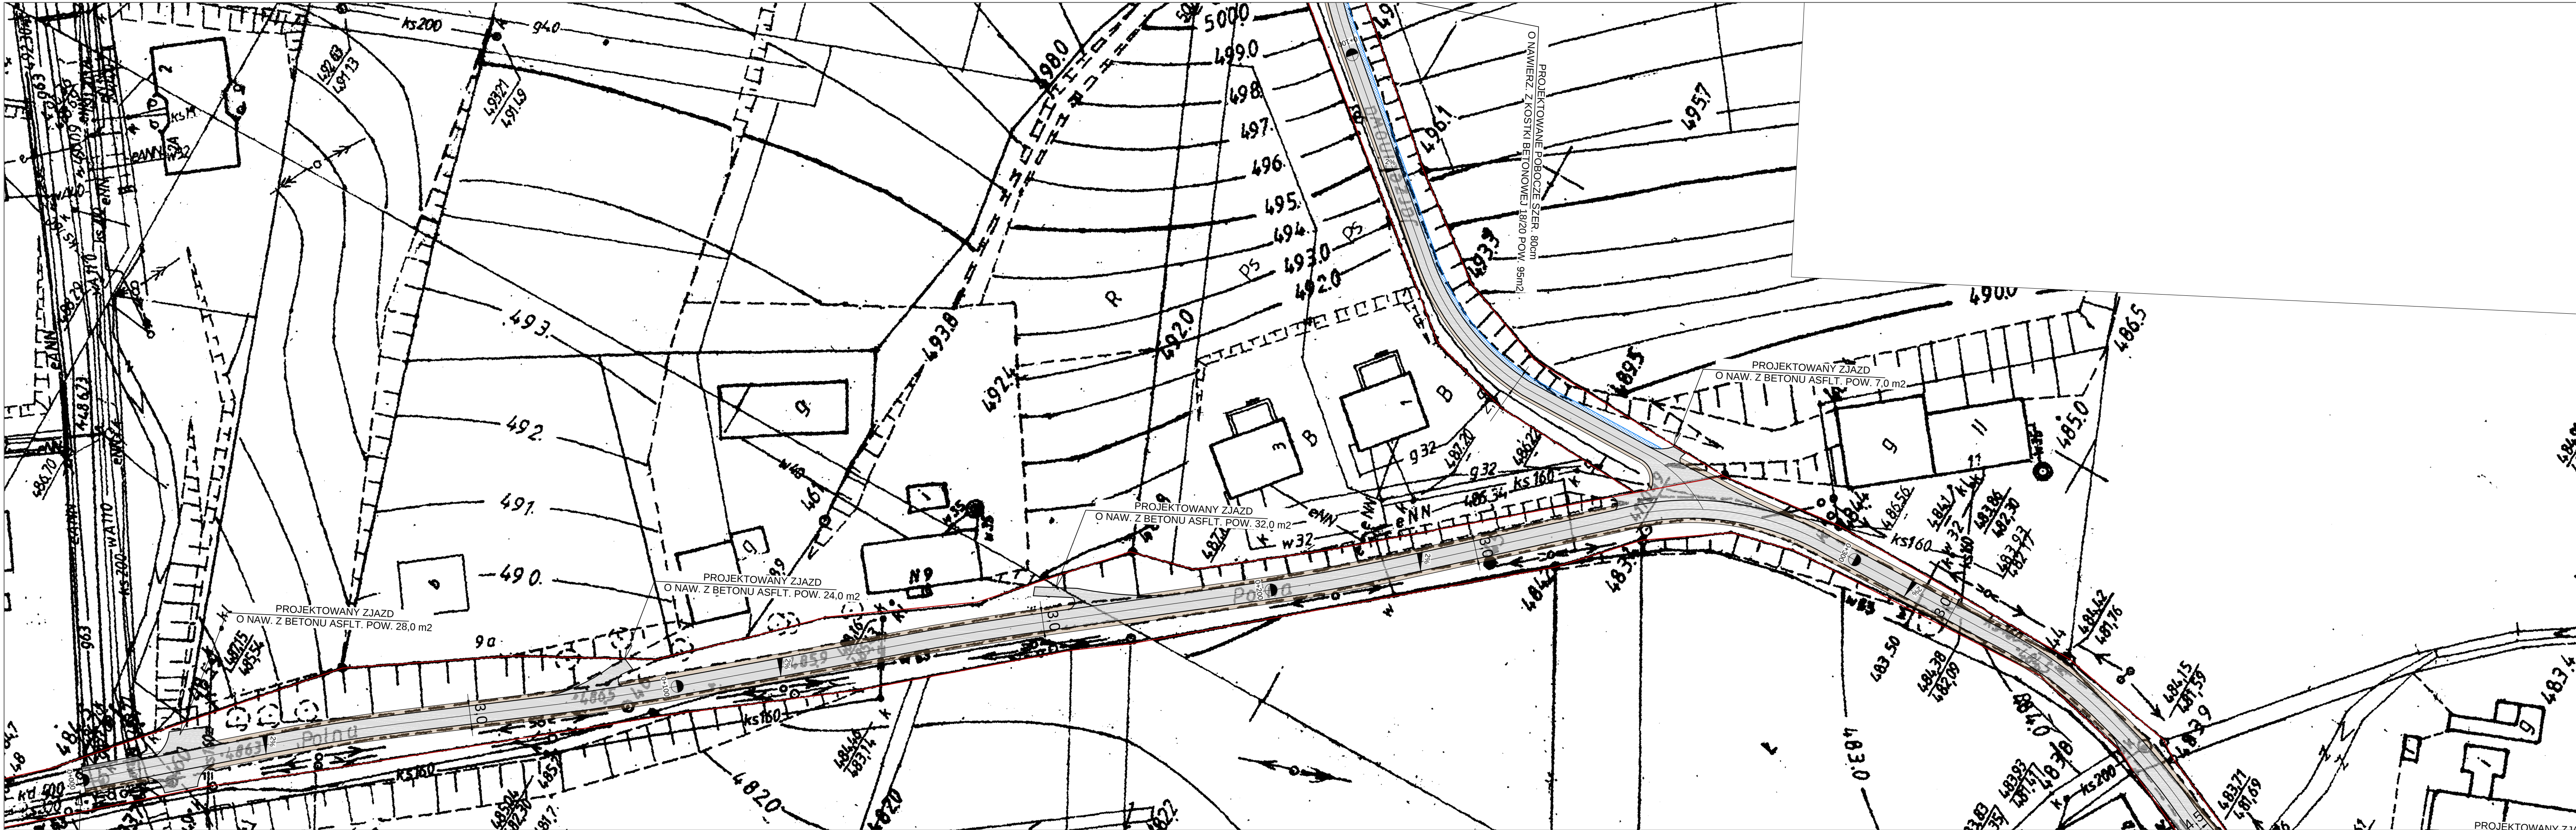

LEGENDA:

- PROJEKTOWANA NAWIERZCHNIA DRUGI Z BETONU ASFALTOWEGO
- PROJEKTOWANA NAWIERZCHNIA ZJAZDÓW Z BETONU ASFALTOWEGO
- PROJEKTOWANE SPADKI POPRZECZNE DRUGI
- PROJEKTOWANE POBOCZE Z KRUSZYW ŁAMANEGO
- PROJEKTOWANE POBOCZE Z KOSTKI GRANITOWEJ
- PROJEKTOWANA KRAWIEDZ DRUGI
- GRANICA PASA DROGOWEGO

UWAGI:

- projektowana szerokość poboczy wynosi min. 50 cm,
- wszelkie roboty należy wykonywać pod nadzorem osoby posiadającej stosowne uprawnienia budowlane w specjalności drogowej, zgodnie z zasadami wiedzy technicznej, obowiązującymi przepisami prawa oraz warunkami technicznymi.



PROJEKT TECHNICZNY

ul. Dąbrowskiego 16F, 58-533 Małachowice
tel./fax: 75 713 14 82, 0 601 75 14 80, e-mail: biuro@ghskama.pl
www.ghskama.pl

REGON: 003281382

Zadanie		Przebudowa Drogi Dojazdowej Do Gruntów Rolnych - dz. nr 641, 62, 111 w Czarnym Borze	dziśka nr: 641, 62, 111 obr. Czarny Bór
Inwestor	Gmina Czarny Bór ul. XXX-lecia PRL 18, 58-379 Czarny Bór	SKALA	1 : 500
Temat	Projekt zagospodarowania terenu	Data	marzec 2015r
Projektant	mgr inż. Małgorzata Staręga cz. drogowa	Rys. nr	1