


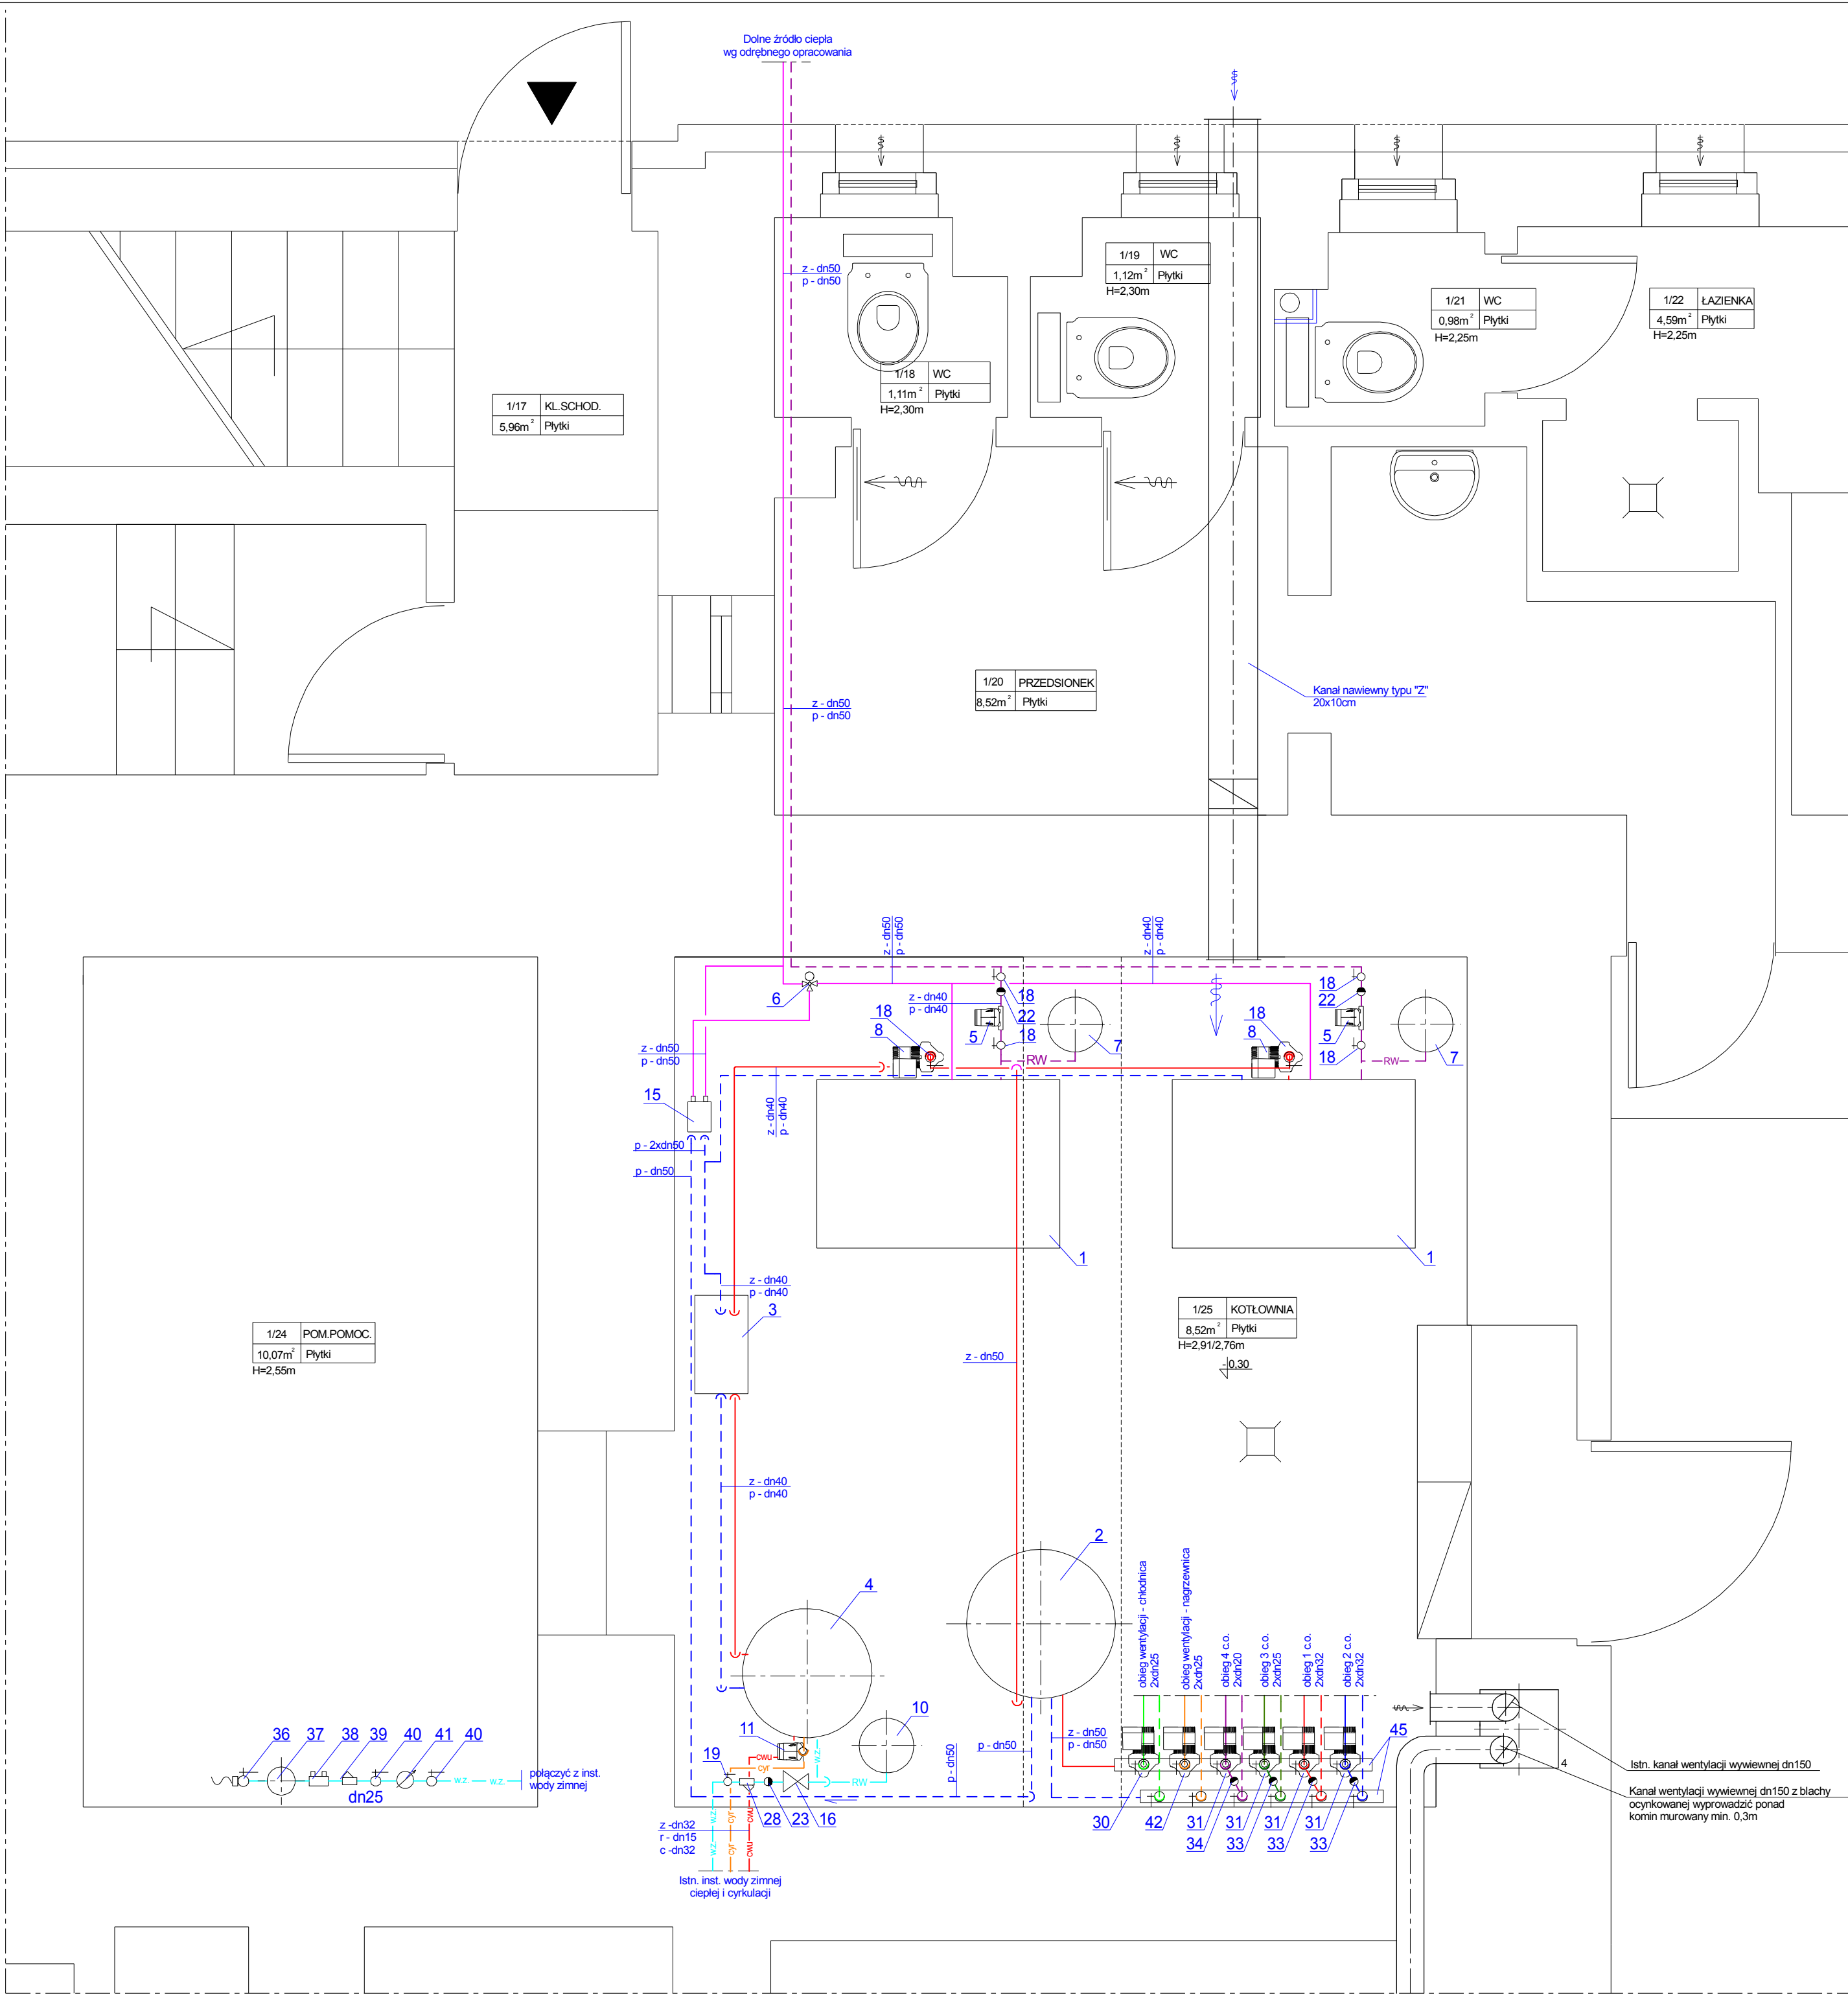

OZNACZENIA:

- c.o. - zasilanie
- c.o. - powrót
- dolne źródło ciepła - zasilanie (glikol)
- dolne źródło ciepła - powrót (glikol)
- w.z. - woda zimna
- cyr - woda cyrkulacyjna
- c.w. - woda ciepła użytkowa

PRACOWNIA PROJEKTOWA

Pracownia Projektowa "GRAFION"

ul. Zeromskiego 69/3, 58-302 Wałbrzych
tel. 74 / 844-65-02

Obiekt: Termomodernizacja budynku Ośrodka Kultury w Witkowie 13, gmina Czarny Bór

Investor: Gmina Czarny Bór
ul. XXX-lecia PRL 18
58-379 Czarny Bór

PROJEKT WYKONAWCZY
RZUT KOTŁOWNI

	Imię i nazwisko	Nr upraw.	Data	Podpis	
Projektant branża sanit.	mgr inż. Małgorzata Holewa	NBGP.V. 7342/3/20/97	05.04.2016		Skala 1:25
Asystent:	inż. Agnieszka Słysz		05.04.2016		Nr rys. 18
					Nr str. 98