


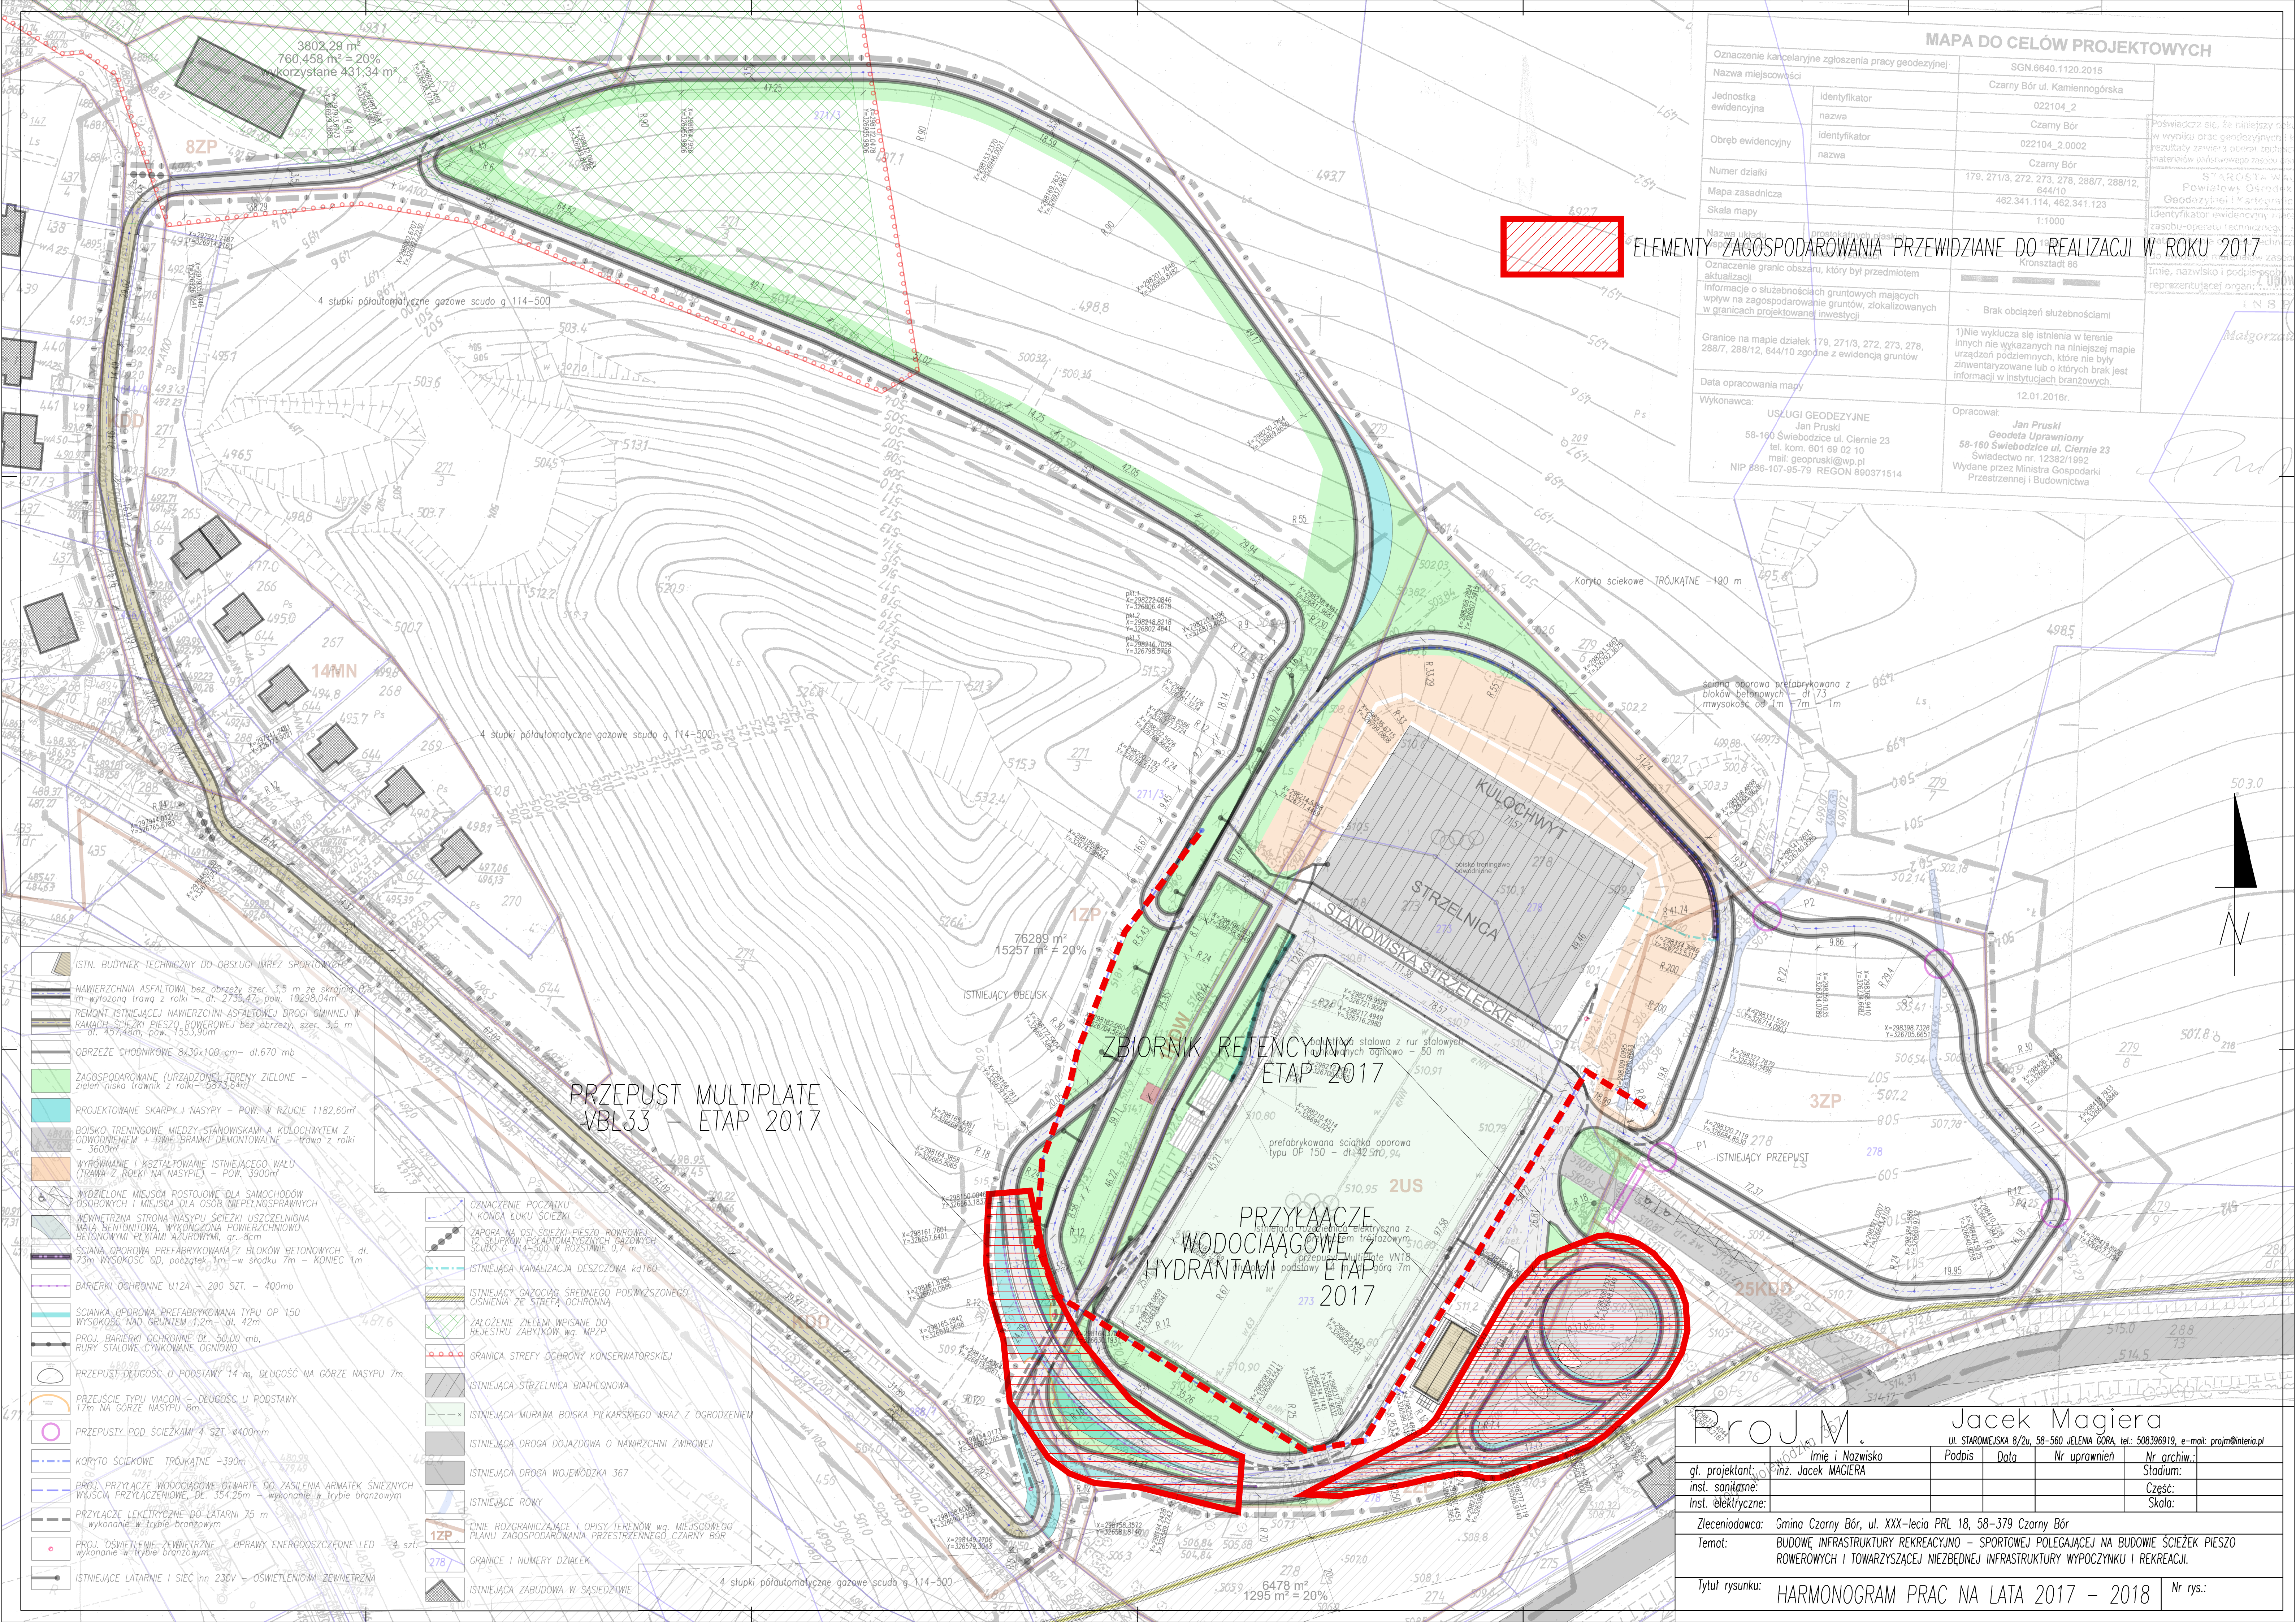

MAPA DO CELÓW PROJEKTOWYCH			
Oznaczenie kancelaryjne zgłoszenia pracy geodezyjnej		SGN.6640.1120.2015	
Nazwa miejscowości		Czarny Bór ul. Kamiennogórska	
Jednostka ewidencyjna	identyfikator	022104_2	
	nazwa	Czarny Bór	
Obręb ewidencyjny	identyfikator	022104_2.0002	
	nazwa	Czarny Bór	
Numer działki	179, 271/3, 272, 273, 278, 288/7, 288/12, 644/10		
Mapa zasadnicza	462.341.114, 462.341.123		
Skala mapy	1:1000		
Nazwa układu współrzędnych	prostejaskowy układ		
Oznaczenie granic obszaru, który był przedmiotem aktualizacji		1500	

ELEMENTY ZAGOSPODAROWANIA PRZEWIDZIANE DO REALIZACJI W ROKU 2017

- ISTN. BUDYNEK TECHNICZNY DO OBSŁUGI WREZ SPORTOWYCH

NAWIERZCHNIA ASFALTOWA bez obrzeży szer. 3,5 m ze skrajną 0,5 m wyłożoną trawą z rolki - dl. 2735,47; pow. 10298,04m²

REMONT ISTNIEJĄCEJ NAWIERZCHNI ASFALTOWEJ DROGI GMINNEJ W RAMACH ŚCIEŻKI PIESZO-ROWEROWEJ bez obrzeży szer. 3,5 m - dl. 437,46m; pow. 1553,90m²

OBREZĘ CHODNIKOWĄ 8x30x100 cm - dl. 670 mb

ZAGOSPODAROWANE (URZĄDZONE) TERENY ZIELONE - zielen niska trawnik z rolki - 5873,64m²

PROJEKTOWANE SKARPY I NASYPY - POW. W RZUCIE 1182,60m²

BOISKO TRENINGOWE MIĘDZY STANOWISKAMI A KULOC HWYTEM Z ODWODNIENIEM + DWIE BRAMKI DEMONTOWALNE - trawa z rolki - 3600m²

WYRÓWNIANIE I KSZTAŁTOWANIE ISTNIEJĄCEGO WAŁU (TRAWA Z ROLKI NA NASYPIE) - POW. 3900m²

WYDZIELONE MIEJSCA POSTOJOWE DLA SAMOCHODÓW OSOBOWYCH I MIEJSCA DLA OSÓB NIEPEŁNOSPRAWNYCH

WĘWNETRZNA STRONA NASYPY ŚCIEŻKI USZCZELNIONA MATĄ BETONOWĄ WYKONANĄ POWIERZCHNIOWO BETONOWYMI PŁYTAMI AZUROWYMI, gr. 8cm

SCIĄNA OPOROWA PREFABRYKOWANA Z BŁOKÓW BETONOWYCH - dl. 73m WYSOKOŚĆ OD PODŁOŻA 1m - w środku 7m - KONIEC 1m

BARIERKI OCHRONNE U12A - 200 SZT. - 400mb

SCIĄNA OPOROWA PREFABRYKOWANA TYPU OP 150 WYSOKOŚĆ NAD GRUNTEM 1,2m - dl. 42m

PROJ. BARIERKI OCHRONNE DL. 50,00 mb, RURY STALOWE CYNKOWANE OGNIOWE

PRZEPUSTY DŁUGOŚĆ U PODSTAWY 14 m, DŁUGOŚĆ NA GÓRZE NASYPU 7m

PRZĘCIE TYPU VIACON - DŁUGOŚĆ U PODSTAWY 17m NA GÓRZE NASYPU 8m

PRZEPUSTY POD ŚCIEŻKAMI 4 SZT. Ø400mm

KORYTO ŚCIEKOWE TRÓJKĄTNE -390m

PROJ. PRZYŁĄCZE WODOCIAGOWE OTWIERTE DO ZASILENIA ARMATEK SNIEŻNYCH WYŚCIGA PRZYŁĄCZENIOWE, DL. 354,25m - wykonanie w trybie branżowym

PRZYŁĄCZE LEKTYCZNE DO LATARNI 75 m wykonanie w trybie branżowym

PROJ. OŚWIETLENIE ZEWNĘTRZNE - OPRAWY ENERGOOSZCZĘDNE LED - 3 szt. wykonanie w trybie branżowym

ISTNIEJĄCE LATARNIE I SIĘĆ NA 230V - OŚWIETLENOWA ZEWNĘTRZNA

OZNACZENIE POZOSTAŁYCH I KONCA ŁUKU ŚCIEŻKI

ZAPORA NA OSI ŚCIEŻKI PIESZO-ROWEROWEJ 4 STUPNIOWYCH POŁAUTOMATYCZNYCH GAZOWYCH SCUDO G 114-500 W ROZSTAWIE 0,7 m

ISTNIEJĄCA KANALIZACJA DESZCZOWA kd160

ISTNIEJĄCY GAZOCIĄG ŚREDNIEGO PODWYŻSZONEGO CIŚNIENIA ZE STREFY OCHRONY

ZALOŻENIE ZIELONI WPISANE DO REJESTRU ZABYTEKÓW wg MPZP

GRANICA STREFY OCHRONY KONSERWATORSKIEJ

ISTNIEJĄCA STRZELNICA BIAŁONOWA

ISTNIEJĄCA MURAWA BOISKA PIKARSKIEGO WRAZ Z OGRÓDZENIEM

ISTNIEJĄCA DROGA DOJAZDOWA O NAWIERZCHNI ZWIROWEJ

ISTNIEJĄCA DROGA WOJEWÓDZKA 367

ISTNIEJĄCE ROWNY

LINIE ROZGRZANIAJĄCE I OPISY TERENÓW wg MIEJSCOWEGO PLANU ZAGOSPODAROWANIA PRZESTRZENNEGO CZARNY BÓR

GRANICE I NUMERY DZIAŁEK

ISTNIEJĄCA ZABUDOWA W SASIEDZTWIE
- | | | | | | |
|---|--------------------|--|------|--------------|-------------|
| ProJ.M. | | Jacek Magiera | | | |
| | | ul. STAROMEJSKA 8/2A, 58-560 JELENIA GÓRA, tel.: 508396919, e-mail: projm@interia.pl | | | |
| gl. projektant: | Imię i Nazwisko | Podpis | Data | Nr uprawnień | Nr archiw.: |
| inst. sanitarny: | inż. Jacek MAGIERA | | | | Stadium: |
| inst. elektryczny: | | | | | Część: |
| | | | | | Skala: |
| Zleconiodawca: Gmina Czarny Bór, ul. XXX-lecia PRL 18, 58-379 Czarny Bór | | | | | |
| Temat: BUDOWA INFRASTRUKTURY REKREACYJNO - SPORTOWEJ POLEGAJĄCEJ NA BUDOWIE ŚCIEŻEK PIESZO-ROWEROWYCH I TOWARZYSZĄCEJ NIEZBEDNEJ INFRASTRUKTURY WYPOCZYNKU I REKREACJI. | | | | | |
| Tytuł rysunku: HARMONOGRAM PRAC NA LATA 2017 - 2018 | | | | | Nr rys.: |