


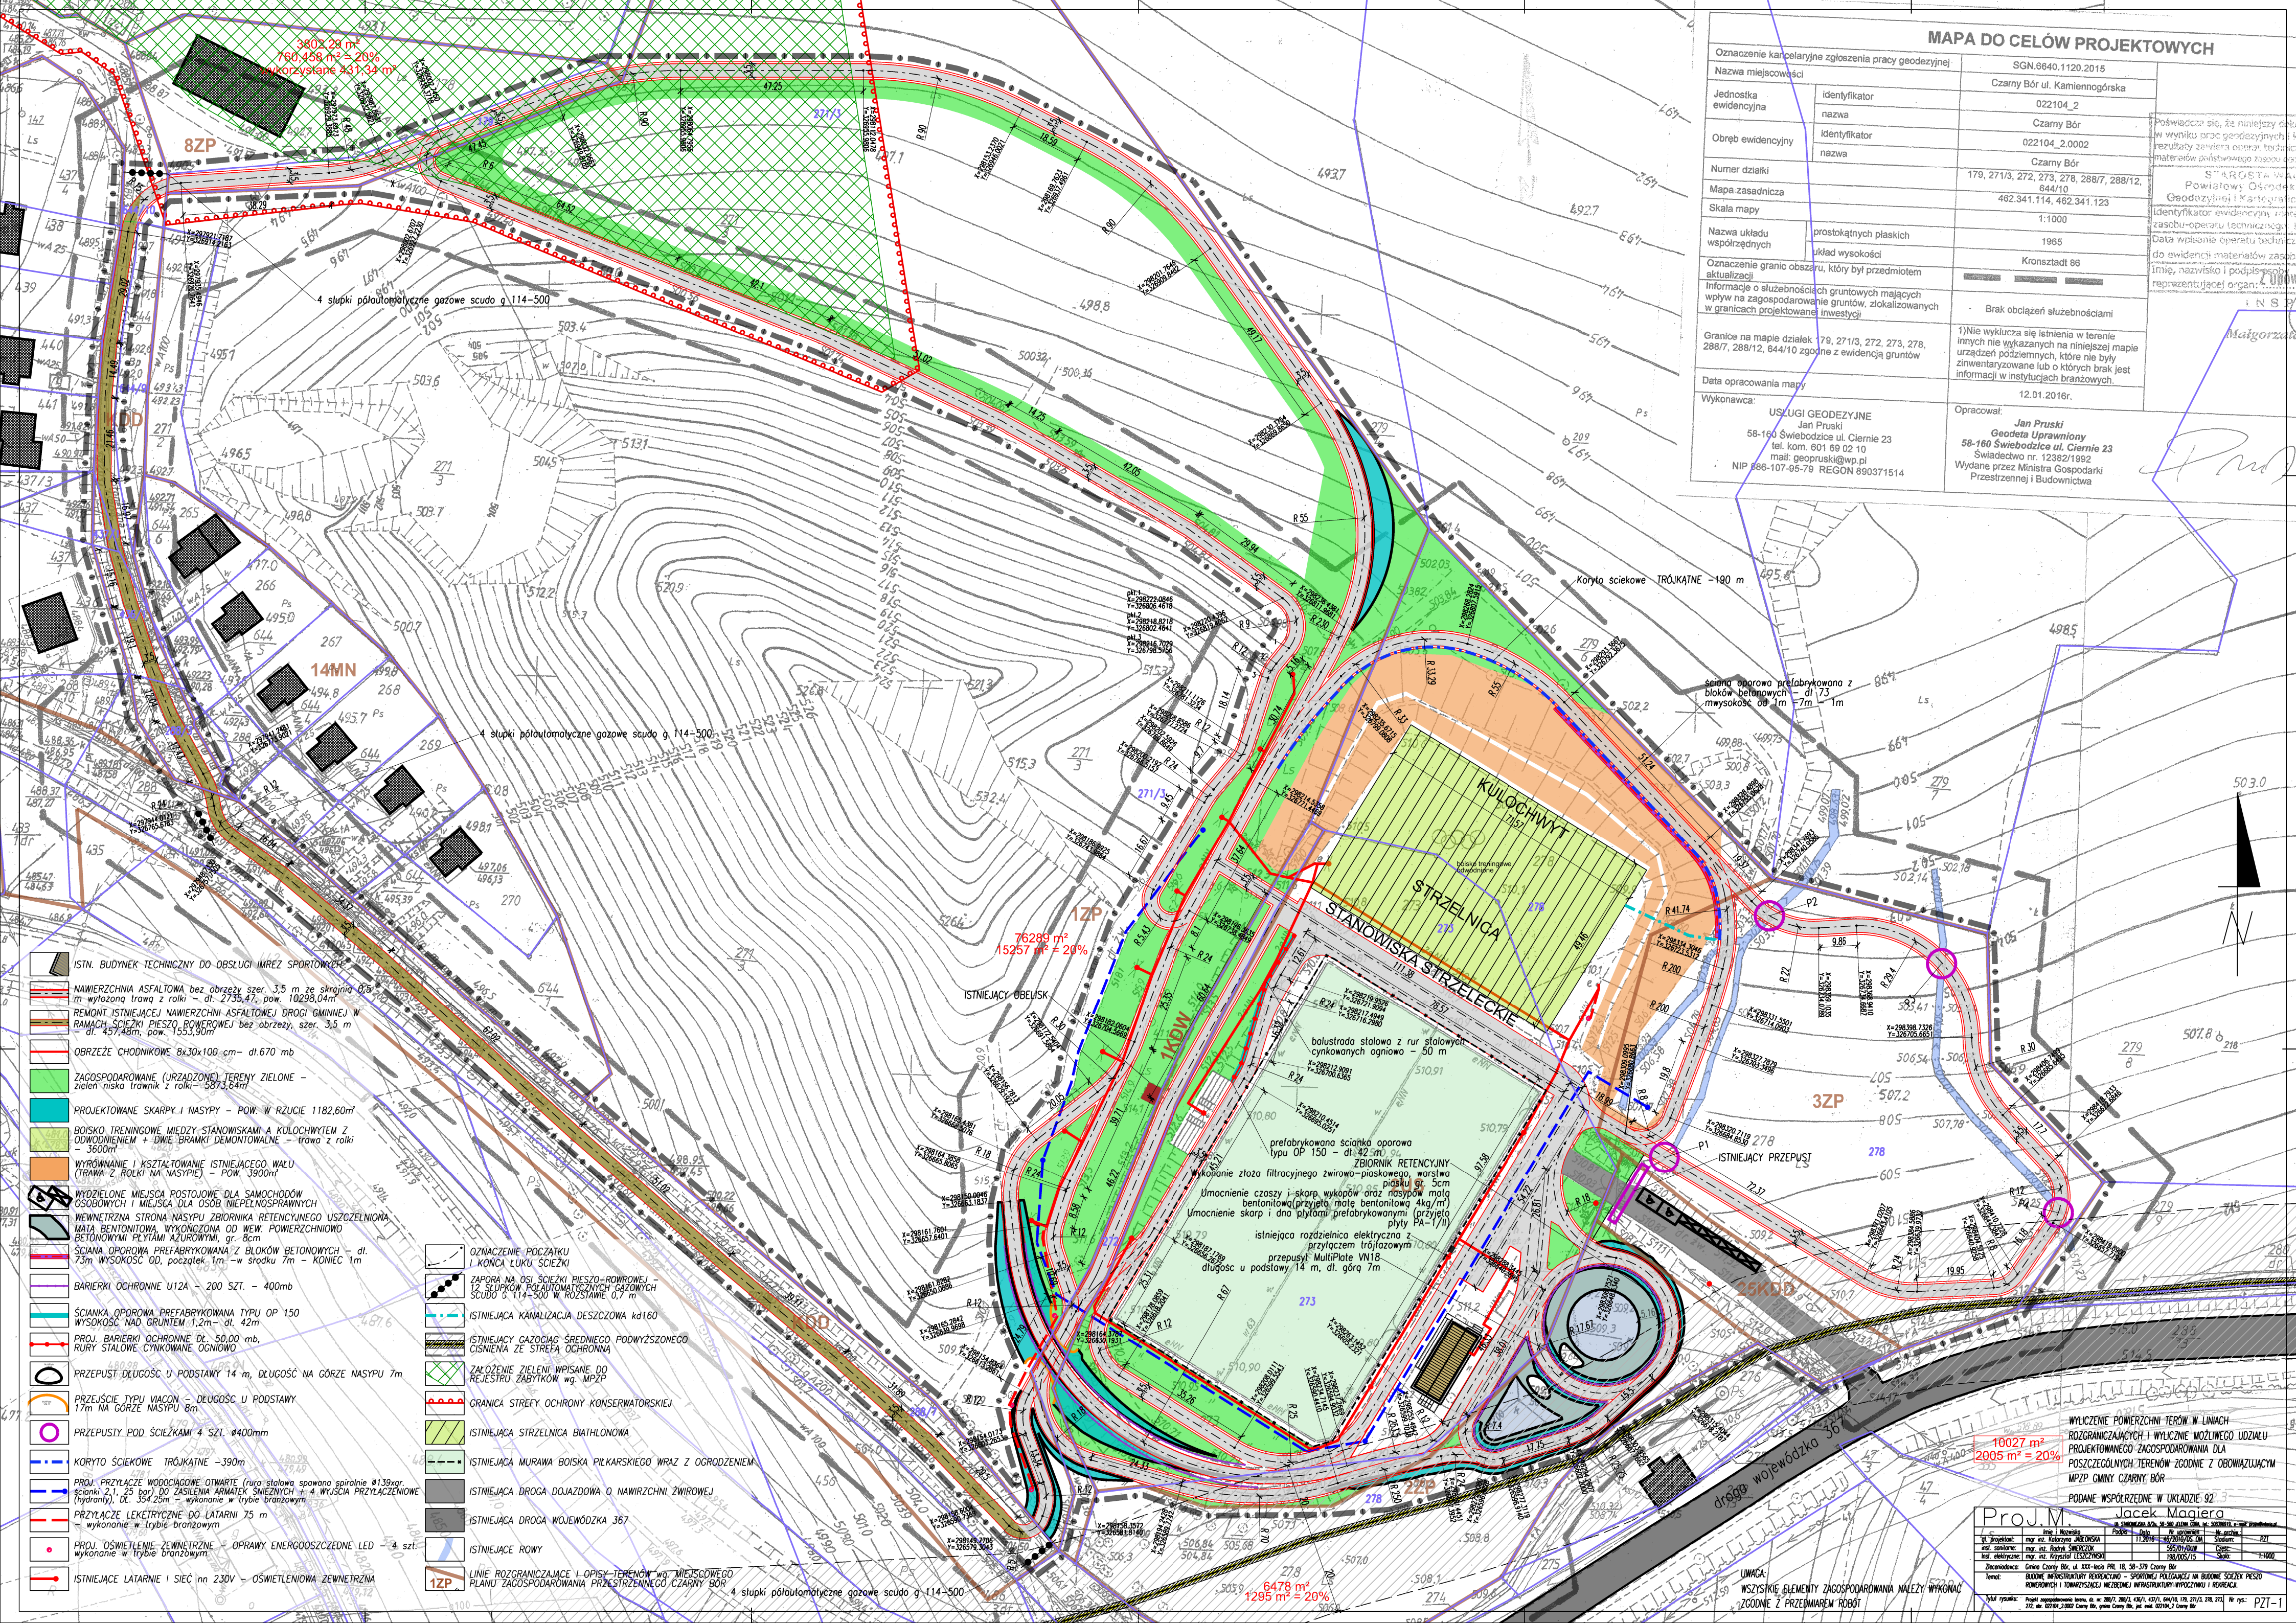

MAPA O CZŁOWIEK PROJEKTOWYCH			
Oznaczenie kancelaryjne zgłoszenia pracy geodezyjnej		SGN.8640.1120.2015	
Nazwa miejscowości		Czarny Bór ul. Kamiennogórska	
Jednostka ewidencyjna	identyfikator	022104_2	
	nazwa	Czarny Bór	
Obręb ewidencyjny	identyfikator	022104_2.0002	
	nazwa	Czarny Bór	
Numer działki	179, 271/3, 272, 273, 278, 288/7, 288/12, 644/10		
Mapa zasadnicza	462.341.114, 462.341.123		
Skala mapy	1:1000		
Nazwa układu współrzędnych	prostokątnych płaskich	1965	
	układ wysokości	Kronszadt 86	
Oznaczenie granic obszaru, który był przedmiotem aktualizacji			
Informacje o zabudowie gruntowych mających wpływ na zagospodarowanie gruntów, zlokalizowanych w granicach projektowanej inwestycji			
Granice na mapie działek 79, 271/3, 272, 273, 278, 288/7, 288/12, 644/10 zgodnie z ewidencją gruntów			
Data opracowania mapy			
Wykonawca: USŁUGI GEODEZYJNE Jan Pruski 58-160 Świebodzice ul. Cierne 23 tel. kom. 601 69 02 10 mail: geopruski@wp.pl NIP 886-107-95-79 REGON 890371514			
Opracował: Jan Pruski Geodeta Uprawniony 58-160 Świebodzice ul. Cierne 23 Świadcetwo nr. 12382/1992 Wydane przez Ministra Gospodarki Przemysłowej i Budownictwa			