


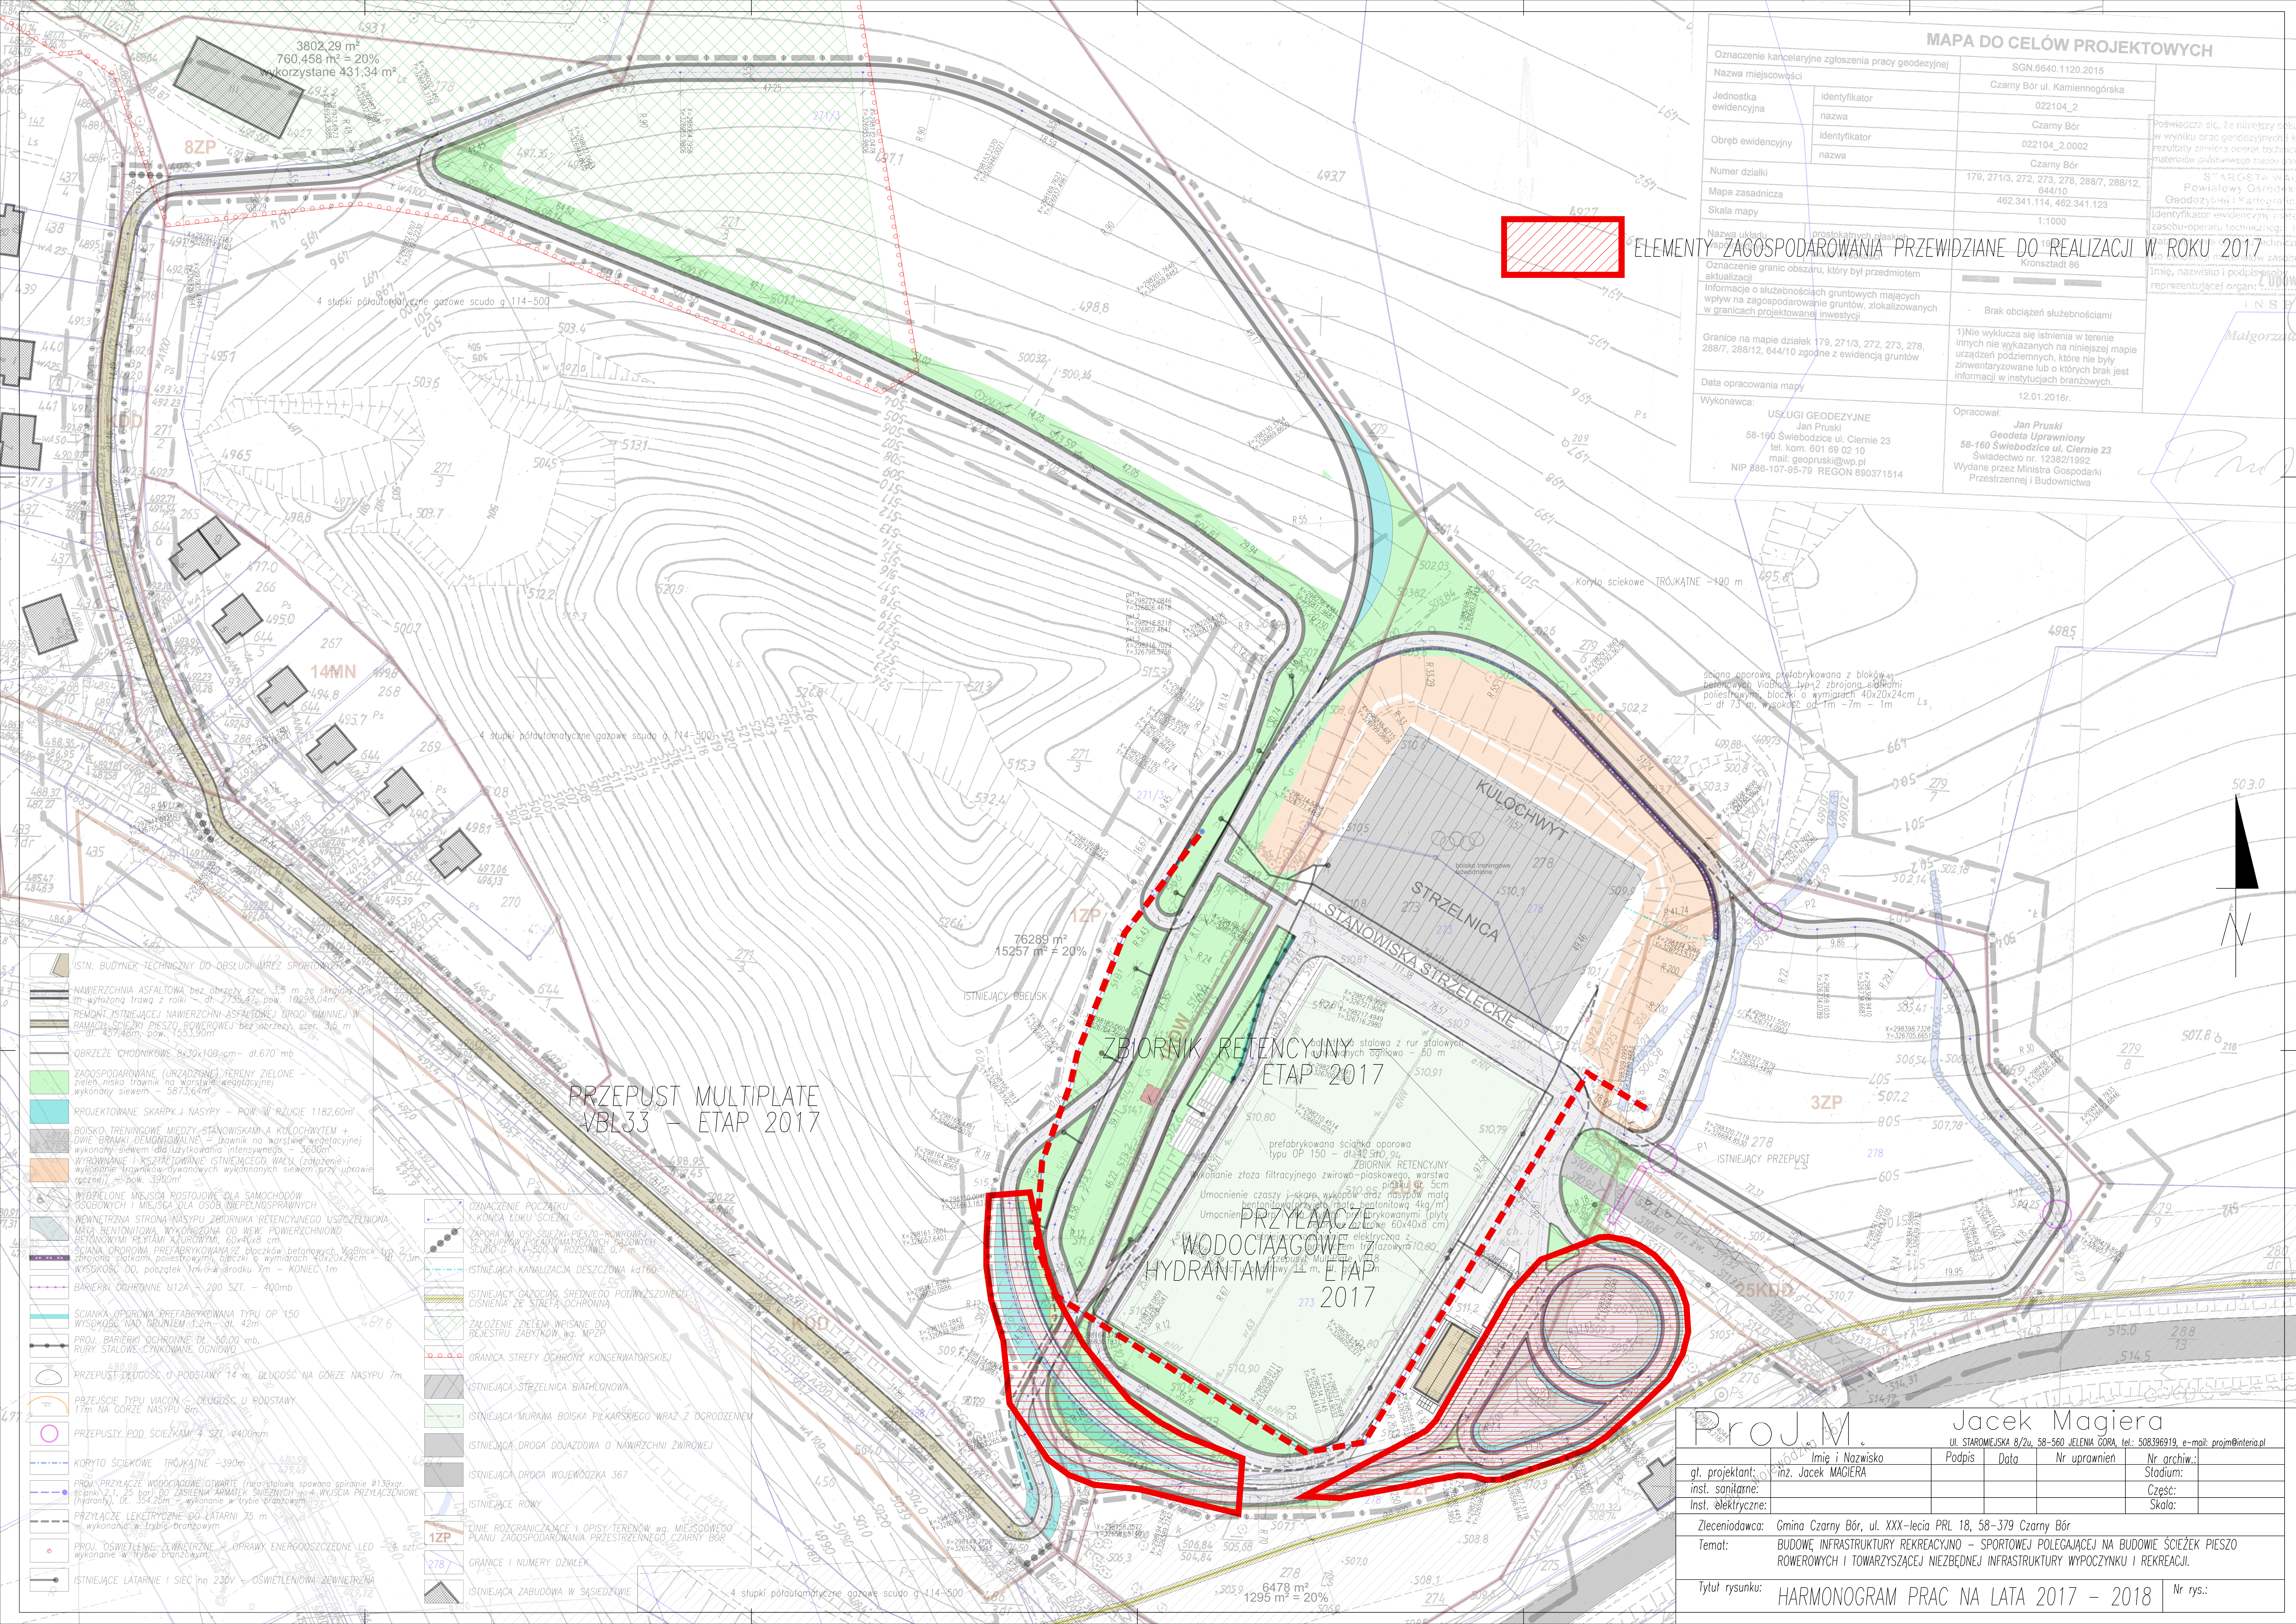

MAPA DO CELÓW PROJEKTOWYCH

Oznaczenie kancelaryjne zgłoszenia pracy geodezyjnej	SGN.6640.1120.2015	
Nazwa miejscowości	Czarny Bór ul. Kamiennogórska	
Jednostka ewidencyjna	identyfikator	022104_2
	nazwa	Czarny Bór
Obręb ewidencyjny	identyfikator	022104_2.0002
	nazwa	Czarny Bór
Numer działki	179, 271/3, 272, 273, 278, 288/7, 288/12, 644/10	
Mapa zasadnicza	462.341.114, 462.341.123	
Skala mapy	1:1000	
Nazwa układu	prostejnych klas	
Oznaczenie granic obszaru, który był przedmiotem aktualizacji	Kronstadt 86	
Informacje o służebnościach gruntowych mających wpływ na zagospodarowanie gruntów, zlokalizowanych w granicach projektowanej inwestycji	Brak obciążeń służebnościami	
Granice na mapie działek 179, 271/3, 272, 273, 278, 288/7, 288/12, 644/10 zgodnie z ewidencją gruntów	1) Nie wyklucza się istnienia w terenie innych nie wykazanych na niniejszej mapie urządzeń podziemnych, które nie były zainwentaryzowane lub o których brak jest informacji w instytucjach branżowych.	
Data opracowania mapy	12.01.2016r.	
Wykonawca:	USŁUGI GEODEZYJNE Jan Pruski 58-160 Świebodzice ul. Ciemne 23 tel. kom. 601 69 02 10 mail: geopruski@wp.pl NIP 886-107-95-79 REGON 890371514	
Opracował:	Jan Pruski Geodeta Uprawniony 58-160 Świebodzice ul. Ciemne 23 tel. kom. 601 69 02 10 Wydane przez Ministra Gospodarki Przemysłu i Budownictwa	

Świadcza się, że niniejszy plan w wyniku prac geodezyjnych i regularnych pomiarów terenowych jest zgodny z rzeczywistością.

Starosta w. Powiatowy Ośrodek Geodezyjny i Kartograficzny

Imię, nazwisko i podpis osoby reprezentującej organ...



ELEMENTY ZAGOSPODAROWANIA PRZEWIDZIANE DO REALIZACJI W ROKU 2017

- ISTN. BUDYNEK TECHNICZNY DO OBSŁUGI WREZ SPORTOWYCH
- NAWIERZCHNIA ASFALTOWA bez obrzeży szer. 3,5 m ze skrajną 0,5 m wyłożoną trawą z rolki - dt. 2739,47, pow. 10298,04m²
- REMONT ISTNIEJĄCEJ NAWIERZCHNI ASFALTOWEJ DROGI GMINNEJ W RAMACH ŚCIEŻKI PIESZO ROWEROWEJ bez obrzeży, szer. 3,5 m - dt. 437,48m, pow. 1553,90m²
- OBREZĘ CHODNIKOWE 8x30x100cm - dt.670 mb
- ZAGOSPODAROWANE (URZĄDZONE) TERENY ZIELONE - Zielona miska trawnikowa z nasadzeniami roślin zielonych wykonany sieć - 5873,64m²
- PROJEKTOWANE SKARPKI I NASYPY - POW. W RZUCIE 1182,60m²
- BOISKO TRENINGOWE MIĘDZY STANOWISKAMI A KUŁOCHWYT - Dwie bramki demontowalne - Dławnik na warstwie wełnistej wykonany sieć dla użytkownika intensywnego - 3600m²
- WYRÓWNIANIE I KSZTAŁTOWANIE ISTNIEJĄCEGO WAŁU (złożenie i wykonanie wykopów, dywanowych wykonanych sieć przy uprawie 6990m², głębokość 3900m)
- WYZELENIE MIEJSC POSTOJOWYCH DLA SAMOCHODÓW I MIEJSC DLA OSÓB NIEPEŁNOSPRAWNYCH
- WENETRZNA STRONA NASYPY ZBIORNIKA RETENCYJNEGO USZCZELNIONA MATĄ BETONOWĄ WYKONANĄ OD WEN. POWIERZCHNIOWO BETONOWYMI PŁYTAMI KŁADKOWYMI 60x40x8 cm
- SIATKA OPOROWA PREFABRYKOWANA z bloków betonowych Vialblock typ 2,3m zbrojona siatką poliestrową, blocki o wymiarach 40x20x24cm - dt. 73m
- WYSOKOŚĆ DD, początek 1m w środku 1m - KONIEC 1m
- BARIERKI OCHRONNE U12A - 200 SZT. - 400mb
- SIATKA OPOROWA PREFABRYKOWANA TYPU OP 150 WYSOKOŚĆ NAD GRUNTEM 1,2m - dt. 42m
- PROJ. BARIERKI OCHRONNE DŁ. 50,00 mb
- RURY STALOWE CYNKOWANE OGNIOWE
- PRZEPUSTY DŁUGOŚĆ U PODSTAWY 14 m, BŁUGOŚĆ NA GÓRZE NASYPU 7m
- PRZEJŚCIE TYPU VIACON - DŁUGOŚĆ U PODSTAWY 17m NA GÓRZE NASYPU 8m
- PRZEPUSTY POD ŚCIEŻKAMI 4 SZT. 4000mm
- KORYTO ŚCIEKOWE TRÓJKĄTNE -390m
- PROJ. PRZYŁĄCZE WODOCIAGOWE (rura stalowa spawana spiralnie Ø139gr, sekcji 2,1, 25 gr) DO ZAŚWIENIA ARMATEK ŚNIEŻNYCH +4 WYCIĄGA PRZYŁĄCZENIOWE (hydranty), DŁ. 2,2m - wykonanie w trybie ciążowym
- PRZYŁĄCZE LEKTYCZNE DO LATARNI 25 m wykonane w trybie ciążowym
- PROJ. OŚWIETLENIE ZEWNĘTRZNE - OPRAWY ENERGOOSZCZĘDNE LED 4 szt. wykonane w trybie ciążowym
- ISTNIEJĄCE LATARNIE I SIĘĆ 230V - OŚWIETLENOWA ZEWNĘTRZNA

- OZNACZENIE POCZĄTKU I KONCA ŁUKU ŚCIEŻKI
- ZAPORA NA OSI ŚCIEŻKI PIESZO ROWEROWEJ SCUDO G 114-500 W ROZCIĄNIU 0,7 m
- ISTNIEJĄCA KANALIZACJA DESZCZOWA Kd160
- ISTNIEJĄCY GAZOCIAŁ ŚREDNIEGO PODWYŻSZONEGO CIŚNIENIA ZE STRETY OCHRONNY
- ZALOŻENIE ZIELENI WPISANE DO REJESTRU ZABYTEK Wg. MPZP
- GRANICA STRETY OCHRONY KONSERWATORSKIEJ
- ISTNIEJĄCA STRZELNICA BIAŁONOWA
- ISTNIEJĄCA MURAWIA BOISKA PIKARSKIEGO WRAZ Z OGRÓDZENIEM
- ISTNIEJĄCA DROGA DOJAZDOWA O NAWIERZCHNI ZWIROWEJ
- ISTNIEJĄCA DROGA WOJEWÓDZKA 367
- ISTNIEJĄCE ROWY
- 1ZP
- 278
- GRANICE I NUMERY DZIAŁEK
- ISTNIEJĄCA ZABUDOWA W SĄSIEDZTWIE

ProJ.M.

Jacek Magiera

ul. STAROMEJSKA 8/20, 58-560 JELENIA GÓRA, tel.: 508396919, e-mail: projm@interia.pl

gl. projektant:	Imię i Nazwisko	Podpis	Data	Nr uprawnień	Nr archiw.:
inst. sanitarna:	inż. Jacek MAGIERA				Stadium:
inst. elektryczna:					Część:
					Skala:

Zleconiodawca:

Gmina Czarny Bór, ul. XXX-lecia PRL 18, 58-379 Czarny Bór

Temat:

BUDOWA INFRASTRUKTURY REKREACYJNO - SPORTOWEJ POLEGAJĄCEJ NA BUDOWIE ŚCIEŻEK PIESZO ROWEROWYCH I TOWARZYSZĄCEJ NIEZBEDNEJ INFRASTRUKTURY WYPOCZYNKU I REKREACJI.

Tytuł rysunku:

HARMONOGRAM PRAC NA LATA 2017 - 2018

Nr rys.: