


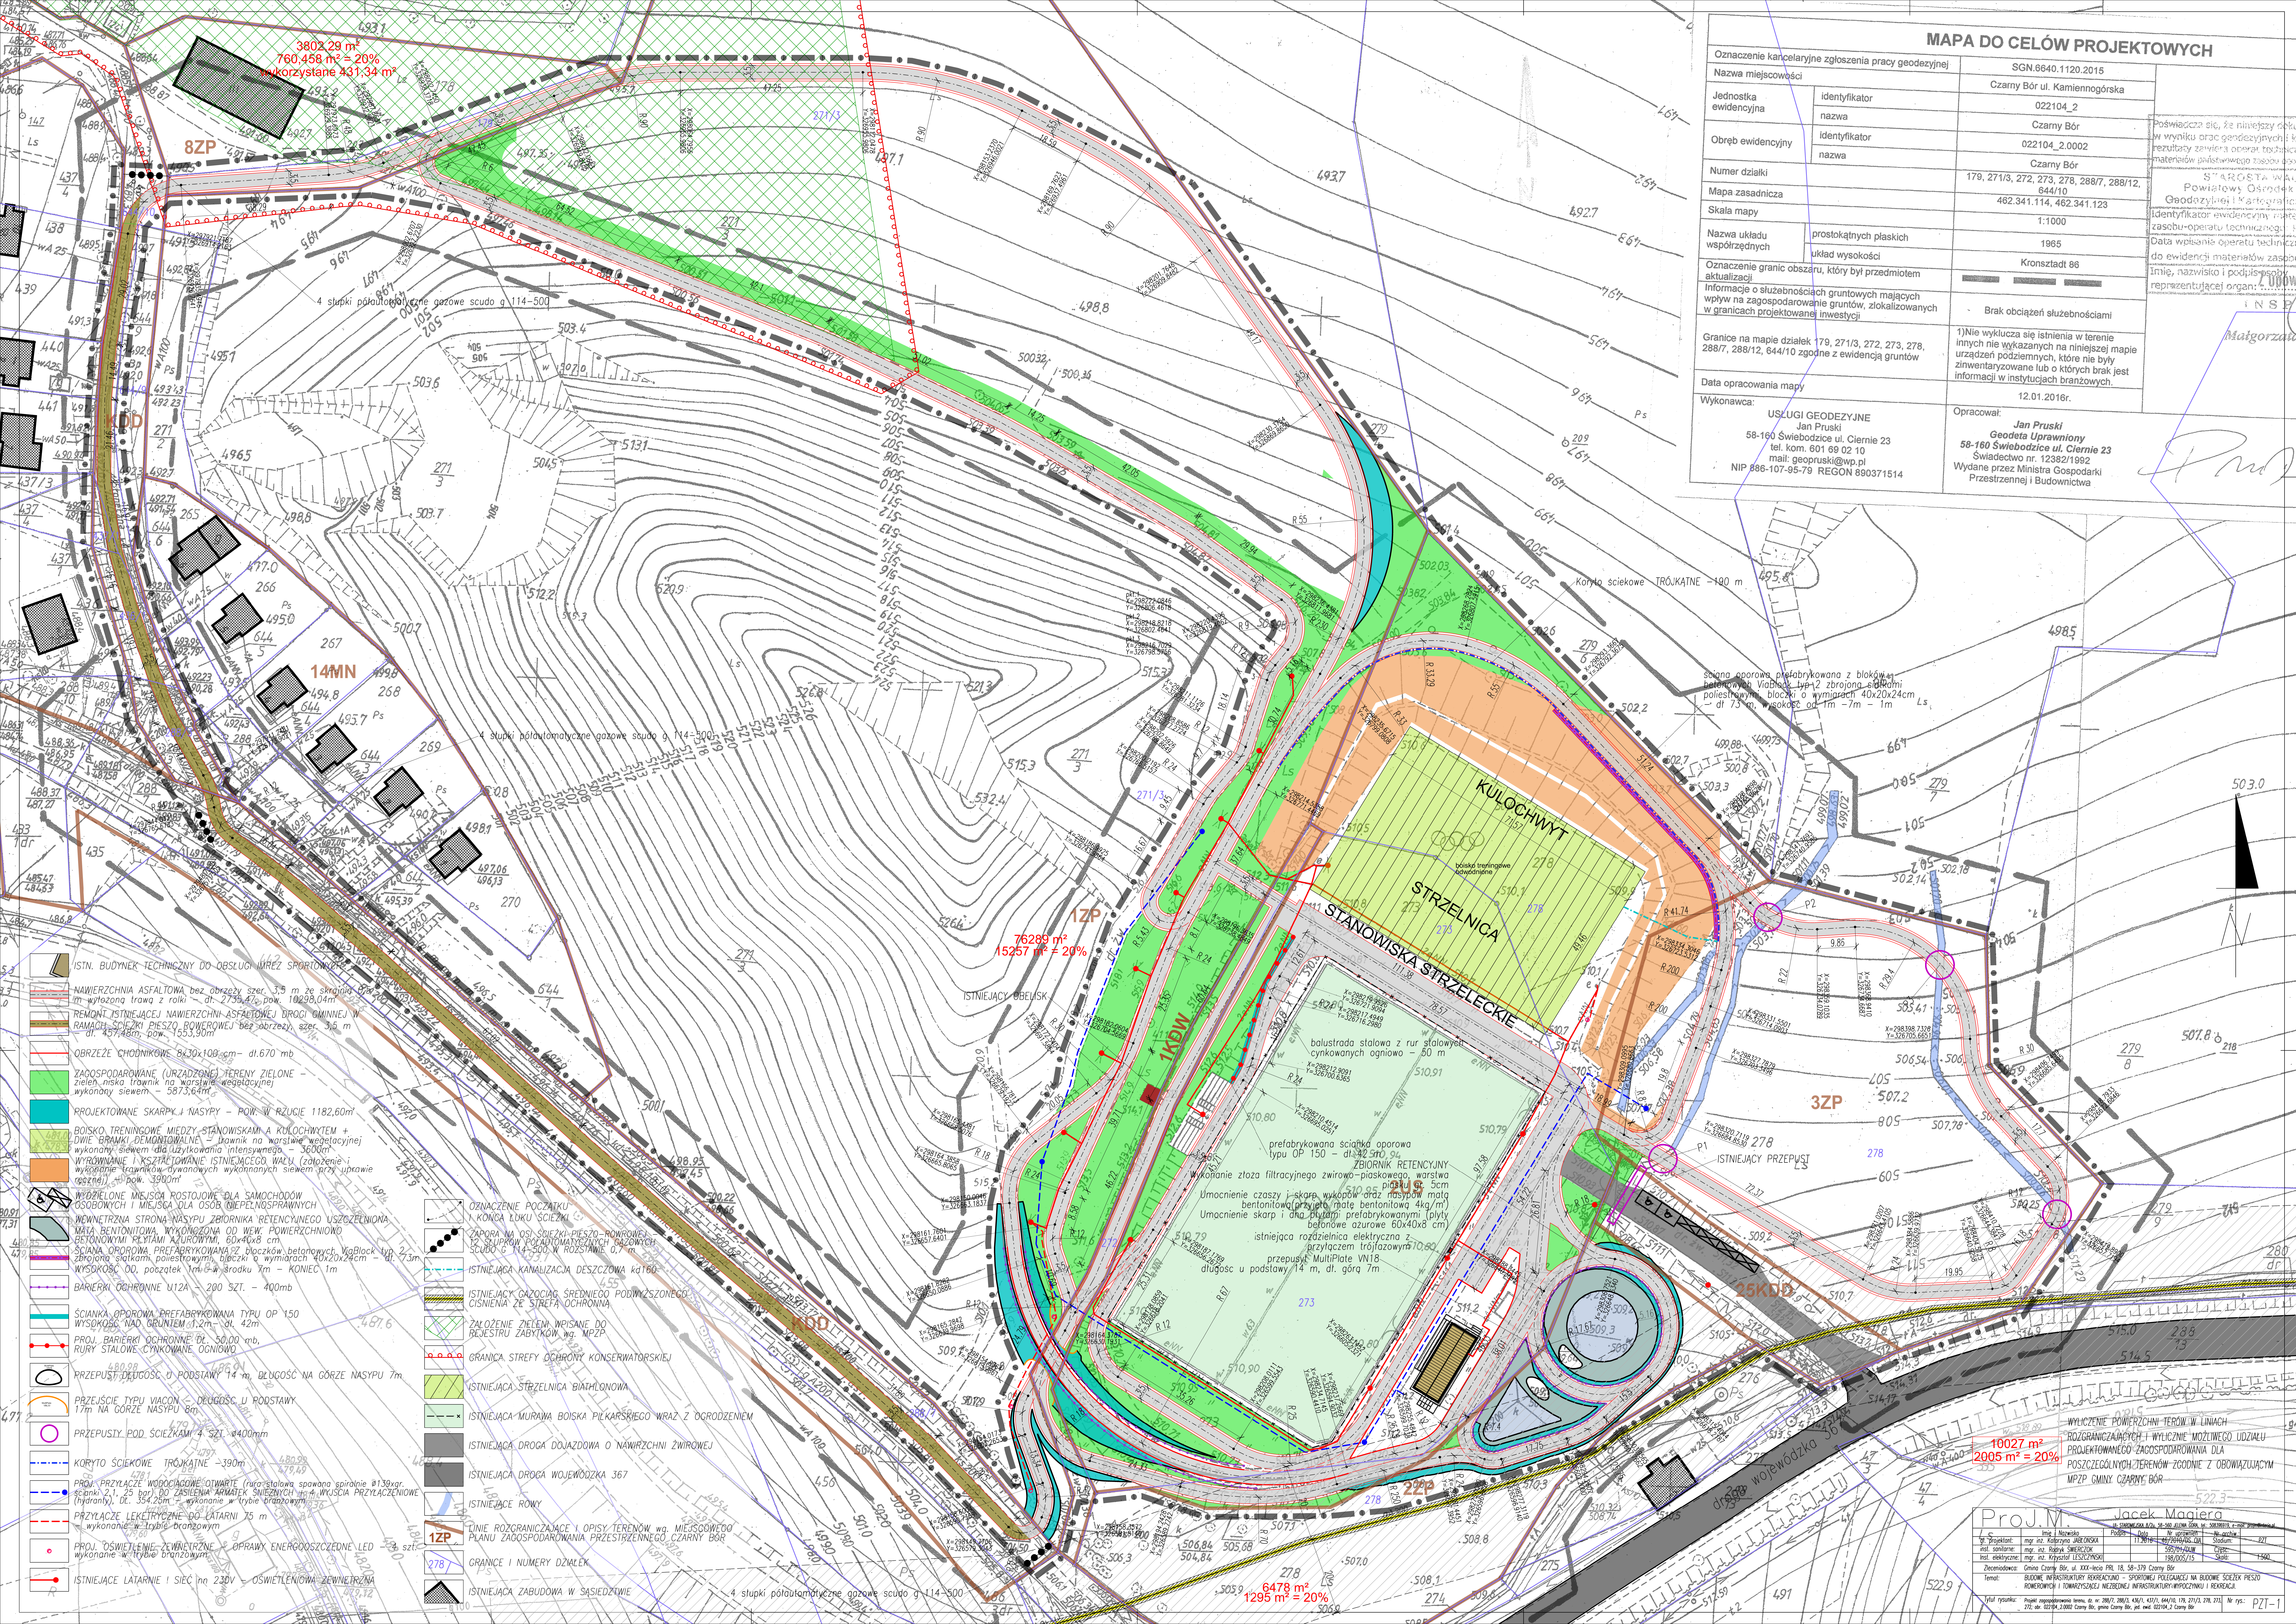

MAPA DO CELÓW PROJEKTOWYCH			
Oznaczenie kancelaryjne zgłoszenia pracy geodezyjnej		SGN.6640.1120.2015	
Nazwa miejscowości	identyfikator	Czarny Bór ul. Kamiennogórska	
	nazwa	022104_2	
Jednostka ewidencyjna	identyfikator	Czarny Bór	
	nazwa	022104_2.0002	
Obręb ewidencyjny	identyfikator	Czarny Bór	
	nazwa	Czarny Bór	
Numer działki	179, 271/3, 272, 273, 278, 288/7, 288/12, 644/10		
Mapa zasadnicza	462.341.114, 462.341.123		
Skala mapy	1:1000		
Nazwa układu współrzędnych	prostokątnych płaskich	1965	
	układ wysokości	Kronstadt 86	
Oznaczenie granic obszaru, który był przedmiotem aktualizacji		Brak obciążeń służebnościami	
Informacje o służebnościach gruntowych mających wpływ na zagospodarowanie gruntów, zlokalizowanych w granicach projektowanej inwestycji			
Granice na mapie działek 179, 271/3, 272, 273, 278, 288/7, 288/12, 644/10 zgodnie z ewidencją gruntów		1) Nie wyklucza się istnienia w terenie innych nie wykazanych na niniejszej mapie urządzeń podziemnych, które nie były zidentyfikowane lub o których brak jest informacji w instytucjach branżowych.	
Data opracowania mapy		12.01.2016r.	
Wykonawca:		Opracował:	
USŁUGI GEODEZYJNE Jan Pruski 58-160 Świebodzice ul. Cierne 23 tel. kom. 601 69 02 10 mail: geopruski@wp.pl NIP 886-107-95-79 REGON 890371514		Jan Pruski Geodeta Uprawniony 58-160 Świebodzice ul. Cierne 23 Świadectwo nr. 12382/1992 Wydane przez Ministra Gospodarki Przestrzennej i Budownictwa	

- ISTN. BUDYNEK TECHNICZNY DO OBSŁUGI URZĘD SPORTELNOŚCI
- NAWIERZCHNIA ASFALTOWA bez obrzeży szer. 3,5 m ze skrajów 0,5 m wyłożoną trawą z roli - dt. 2739,47% pow. 10298,04m²
- REMONT ISTNIEJĄCEJ NAWIERZCHNI ASFALTOWEJ DROGI GMINNEJ W RAMACH SCIEŻKI PIESZO ROWEROWEJ bez obrzeży szer. 3,5 m - dt. 437,48m² pow. 1553,30m²
- OBGRZEŻE CHODNIKOWE 8x30x100cm - dt.670 mb
- ZAGOSPODAROWANE (URZĄDZONE) TERENY ZIELONE - Zielon. miska traw na warstwie wegetacyjnej wykonany sieć - 5873,64m²
- PROJEKTOWANE SKARPKI I NASYPY - POW. W RZUCIE 1182,60m²
- POISKO TRENINGOWE MIĘDZY STANOWISKAMI A KULOCCHWYTEM + DWIE BRAMKI DEMONTOWALNE - Dławnik na warstwie wegetacyjnej wykonany sieć dla użytkownika intensywnego - 3600m²
- WYRÓWNIANIE I KSZTAŁTOWANIE ISTNIEJĄCEGO WAŁU (założenie i wykonanie wykopów i wykopów wykonanych wykonany przy użyciu 6800m² - 3900m²
- WYBIELENIENIE MIEJSCA POSTOJOWEGO DLA SAMOCHODÓW
- WYBIELENIENIE MIEJSCA DLA OSÓB OGRANICZONYCH
- WYBIELENIENIE STRONY NASYPU ZBIORNIKA RETENCYJNEGO USZCZELNIENIA MATERIAŁEM BENTONITOWYM WYKONANIE OD NOWO POWIERZCHNIOWO BENTONITOWYM WYMIAR 60x40x8 cm
- SCIANA OPOROWA PREFABRYKOWANA z bloków betonowych Viobloc typ 2,3m zbrojona siatką poliestrową, bloki o wymiarach 40x20x24cm - dt. 73m
- WYSOKOŚĆ OD. początek 1m w środku 1m - KONIEC 1m
- BARIERKI OCHRONNE U12A - 200 SZT. - 400mb
- SCIANA OPOROWA PREFABRYKOWANA TYPU OP 150 WYSOKOŚĆ NAD GRUNTEM 1,2m - dt. 42m
- PROJ. BARIERKI OCHRONNE DŁ. 50,00 mb
- RURY STALOWE CYNKOWE OGNIOWE
- PRZEPUSZCZALNOŚĆ U PODSTAWY 14 m, DŁUGOŚĆ NA GÓRZE NASYPU 7m
- PRZEJŚCIE TYPU VIACON - DŁUGOŚĆ U PODSTAWY 17m NA GÓRZE NASYPU 8m
- PRZEPUSZCZALNOŚĆ U PODSTAWY 14 m, DŁUGOŚĆ NA GÓRZE NASYPU 7m
- KORYTO SCIEKOWE TRÓJKĄTNE - 390m
- PROJ. PRZYLĄCZE WODOCIĄGOWE (rura stalowa spawana spiralnie Ø139gr. sekcji 2,1, 25 gr) DO ZAŚLIEPIENIA ARMATEK ŚNIEŻNYCH + 4 WYCIĄGI PRZYLĄCZENIOWE (hydranty), DŁ. 2,2m - wykonanie w trybie branżowym
- PRZYLĄCZE ELEKTRYCZNE DO LATARNI 25 m wykonanie w trybie branżowym
- PROJ. OŚWIETLENIE ZEWNĘTRZNE + OPRAWY ENERGOOSZCZĘDNE LED wykonane w trybie branżowym
- ISTNIEJĄCE LATARNIE I SIĘĆ 230V - OŚWIETLENIA ZEWNĘTRZNE
- ISTNIEJĄCA ZABUDOWA W SASIEDZTWE
- OZNACZENIE POZNAJĄCY KONTAKT LOKU SCIEŻKI
- ZAPORA NA OSI SCIEŻKI PIESZO - ROWEROWEJ
- ISTNIEJĄCA KANALIZACJA DESZCZOWA Kd160
- ISTNIEJĄCY GAZOCIĄG ŚREDNIEGO PODWISZONOŚCI CIŚNIENIA ZE STRETY OCHRONNA
- ZAŁOŻENIE ZIELENI WPISANE DO REJESTRU ZABYTEKÓW wg MPZP
- GRANICA STRETY OCHRONY KONSERWATORSKIEJ
- ISTNIEJĄCA STRZELNICA BIAŁONOWA
- ISTNIEJĄCA MURAWIA BOISKA PIKARSKIEGO WRAZ Z OGRÓDZENIEM
- ISTNIEJĄCA DROGA DOJAZDOWA O NAWIERZCHNI ZWIROWEJ
- ISTNIEJĄCA DROGA WOJEWÓDZKA 367
- ISTNIEJĄCE ROWY
- PLAN ROZGRANICZAJĄCY I OPISY TERENÓW wg MIEJSCOWEGO PLANU ZAGOSPODAROWANIA PRZESTRZENNEGO CZARNY BÓR
- GRANICE I NUMERY DZIAŁEK
- ISTNIEJĄCA ZABUDOWA W SASIEDZTWE

WYKLUCZENIE POWIERZCHNI TERENÓW W LINIACH ROZGRANICZAJĄCYCH I WYKLUCZENIE MOŻLIWEGO UDZIAŁU PROJEKTOWANEGO ZAGOSPODAROWANIA DLA POSZCZEGÓLNYCH TERENÓW ZGODNIE Z OBOWIAZUJĄCYM MPZP GMINY CZARNY BÓR

10027 m²

2905 m² = 20%

Proj.M

Jacek Magiera

Geodeta Uprawniony

58-160 Świebodzice ul. Cierne 23

Świadectwo nr. 12382/1992

Wydane przez Ministra Gospodarki Przestrzennej i Budownictwa

Geodeta Uprawniony

58-160 Świebodzice ul. Cierne 23

Świadectwo nr. 12382/1992

Wydane przez Ministra Gospodarki Przestrzennej i Budownictwa

Małgorzata