


LEGENDA:	
OZNACZENIA OGÓLNE	
	PROJEKTOWANA WIEŻA WIDOKOWA
	OBRYS TARASÓW NADWIESZONYCH
	GRANICA AKTUALIZACJI MAPY
	GRANICA OPRACOWANIA
	GRANICE DZIAŁEK
	RZĘDNE TERENU
	PROJEKTOWANE WEJŚCIA
	DRZEWIA PRZEZNACZONE DO USUNIĘCIA
	DESZCZOCZRON DO ROZBIÓRKI
	FUNDAMENTY (POZOSTAŁOŚCI PO SCHRONISKU) PRZEZNACZONE DO USUNIĘCIA
	1
	1A
	B
	MIEJSCE NA DESZCZOCZRON
	ISTNIEJĄCE ŁAWKI DO USUNIĘCIA / LOKALIZACJA NOWEGO ZESTAWU WG ODREBNEGO OPRAC.
	PODEST DREWNIANY
	UZIOM OTOKOWY NA GŁĘBOKOŚCI -0,80m wg opisu instalacji elektrycznych

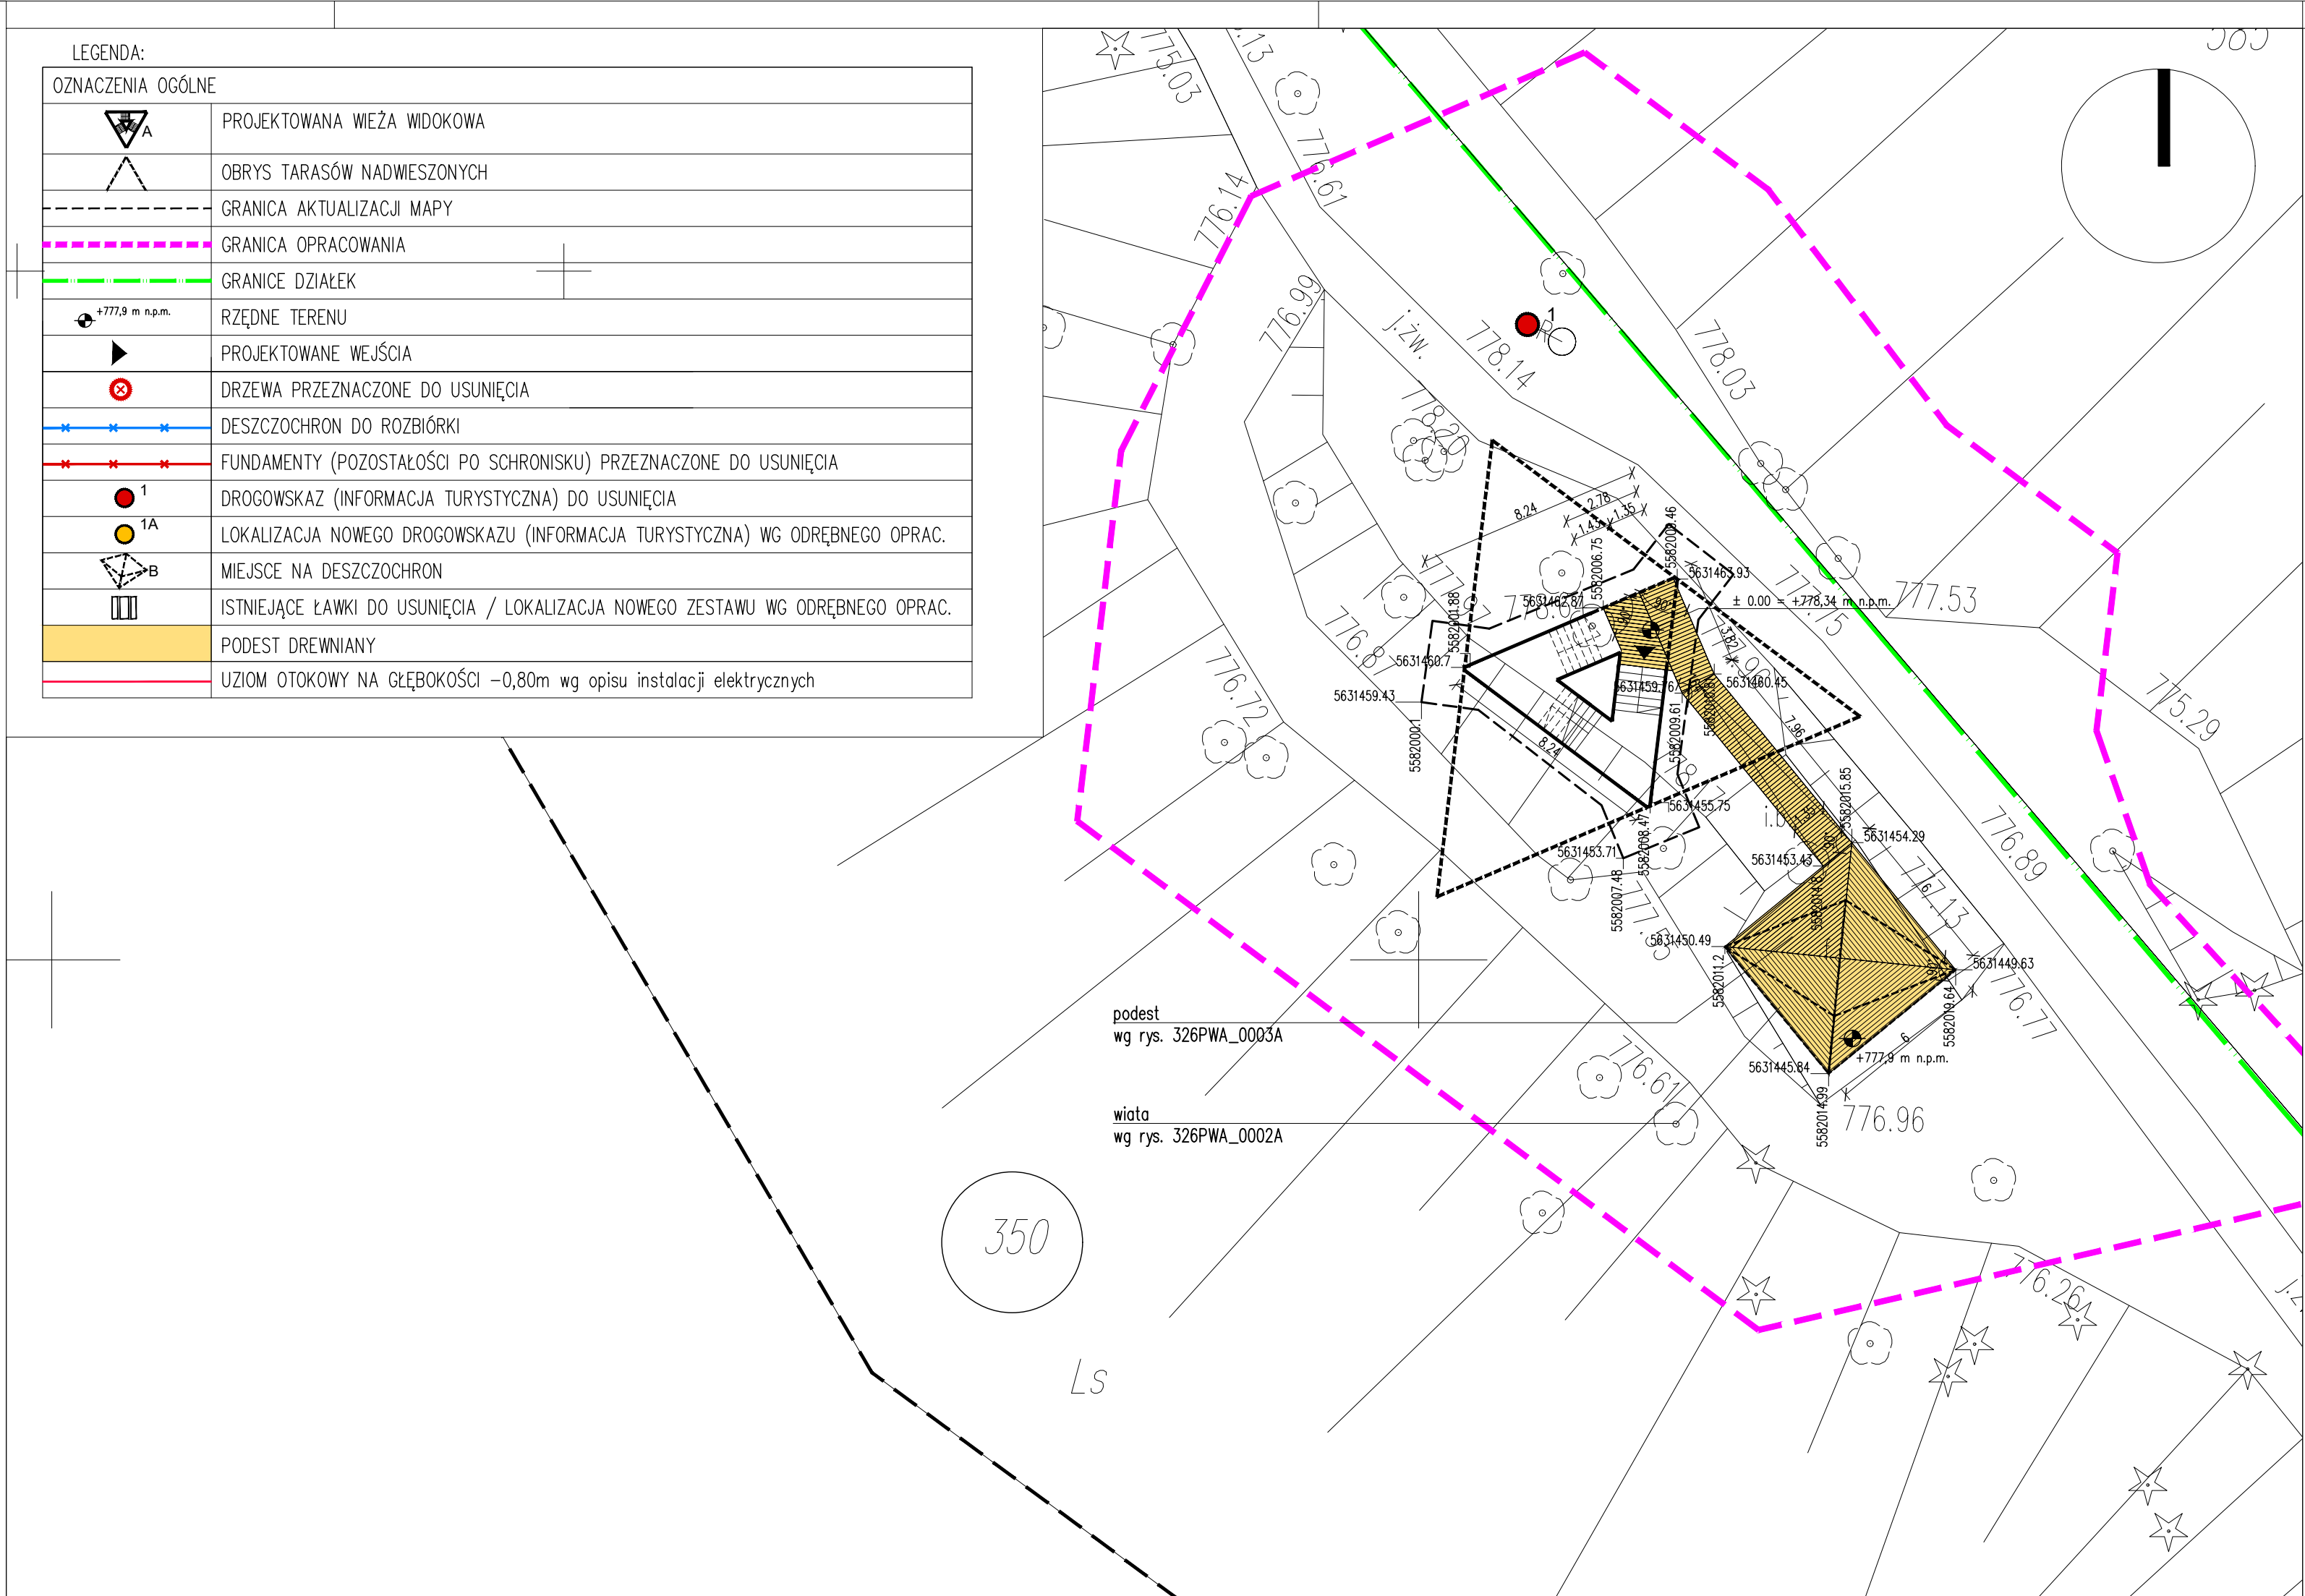

- UWAGI OGÓLNE:
- PROJEKT JEST OBJĘTY OCHRONĄ PRAWA AUTORSKIEGO I WSZYSTKIE INFORMACJE W NIM ZAWARTE STANOWIĄ WŁASNOŚĆ AUTORÓW OPRACOWANIA /Dz.U.94.24.83 z dnia 4.02.94 r./.
 - PROJEKT NIE MOŻE BYĆ UŻYWANY, KOPIOWANY I REPRODUKOWANY W CZĘŚCI LUB CAŁOŚCI BEZ PISEMNEJ ZGODY JEGO AUTORÓW.
 - NINIEJSZE OPRACOWANIE STANOWI INTEGRALNĄ CZĘŚĆ DOKUMENTACJI PROJEKTOWEJ ZAWIERAJĄCEJ: PROJEKT BUDOWLANY /PROJEKT ARCHITEKTONICZNO-BUDOWLANY I CZĘŚĆ OPISOWĄ/, PROJEKT WYKONAWCZY /PROJEKT ARCHITEKTONICZNO-BUDOWLANY I CZĘŚĆ OPISOWĄ/, SPECYFIKACJE TECHNICZNE WYKONANIA I ODBIORU ROBÓT.
 - DOKUMENTACJA BRANŻY ARCHITEKTONICZNEJ STANOWI NADRZĘDNĄ CZĘŚĆ DOKUMENTACJI PROJEKTOWEJ.
 - WSZELKIE EWENTUALNE NIEZGODNOŚCI POMIĘDZY POSZCZEGÓLNYMI OPRACOWANIAM I DOKUMENTACJI PROJEKTOWEJ POWINNY ZOSTAĆ ZGŁOSZONE I WYJAŚNIONE Z GŁÓWNYM PROJEKTANTEM.
 - WYKONAWCA JEST ZOBOWIĄZANY DO WYKONANIA WSZELKICH PRAC ZGODNIE ZE SZTUKĄ BUDOWLANĄ, OBOWIĄZUJĄCYMI PRZEPISAMI I NORMAMI ORAZ PRZY ZACHOWANIU PRZEPISÓW BHP.
 - ZASTOSOWANE ROZWIĄZANIA MATERIAŁOWE I TECHNOLOGICZNE POWINNY POSIADAĆ AKTUALNE ATESYTY I CERTYFIKATY POZWALAJĄCE NA ICH STOSOWANIE.
 - WSZELKIE ZAMIENNE SYSTEMOWE ROZWIĄZANIA MATERIAŁOWE ORAZ TECHNOLOGICZNE, WZGLĘDEM PRZYJĘTYCH W DOKUMENTACJI PROJEKTOWEJ, POWINNY POSIADAĆ PARAMETRY WIZUALNE I TECHNICZNE NIE GORSZE OD ZASTOSOWANYCH W PROJEKCIE ORAZ POWINNY ZOSTAĆ PRZEDSTAWIONE DO AKCEPTACJI GŁÓWNEMU PROJEKTANTOWI.
 - WSZYSTKIE WYMIARY POWINNY ZOSTAĆ SPRAWDZONE PRZEZ WYKONAWCĘ NA BUDOWIE, A EWENTUALNE NIEZGODNOŚCI NIEWŁOČZNIE ZGŁOSZONE DO BIURA PROJEKTOWEGO, BĄDĄCEGO AUTOREM NINIEJSZEGO OPRACOWANIA.
 - PRZED PRZYSTĄPIENIEM DO ROBÓT WYKONAWCA POWINIEN PRZEDSTAWIĆ PRÓBK I MATERIAŁÓW WYKOŃCZENIOWYCH, W TYM:
 - ELEMENTY BALUSTRADY
 - DESKI POSADZKOWE I NA SIEDZISKA
 - ELEMENTY POKRYCIA DACHU
 - WYPEŁNIENIE BALUSTRADY
 - ... I INNE
- DO AKCEPTACJI GŁÓWNEMU PROJEKTANTOWI, ZGODNIE Z ZAPISAMI NINIEJSZEGO OPRACOWANIA.

OBJEKT / ZAKRES OPRACOWANIA

**BUDOWA WIEŻY WIDOKOWEJ
NA TRÓJGARBIE**

NR PROJEKTU

326

ADRES

NR DZIAŁEK

dz. nr 350, obręb Witków 0006
jedn. ewid. Czarny Bór

INWESTOR

GMINA CZARNY BÓR
58-379 Czarny Bór
ul. XXX-lecia PRL 18

JEDNOSTKA PROJEKTOWA

isba GRUPA PROJEKTOWA
ul. Artura Grottgera 16a, 51-630 Wrocław
t.: +48 71 348 27 67 f.: +48 71 348 21 23
www.isba.com.pl biuro@isba.com.pl

isba
grupa projektowa

ARCHITEKTURA			
PROJEKTANT	arch. JOANNA STYRYLSKA	186/00/DUW	
SPRAWDZAJĄCY	arch. TOMASZ BONIECKI	2/00/DUW	
OPRACOWAŁ	arch. MARCIN MUSIAŁ		
KONSTRUKCJA			
OPRACOWAŁ	mgr inż. PIOTR JORDAN	190/98/UW	
SPRAWDZAJĄCY	mgr inż. WALDEMAR JORDAN	121/88/UW	

RYSUNEK

**POSADOWIENIE WIEŻY I GEOMETRIA
ŚCIEŻEK**

DATA
02.2017

BRANŻA
A

STADIUM
PW

NR RYSUNKU
326PW/A

NR PROJEKTU STADIUM

BRANŻA

RODZ. RYS.

NR RYS.

REWIZJA