


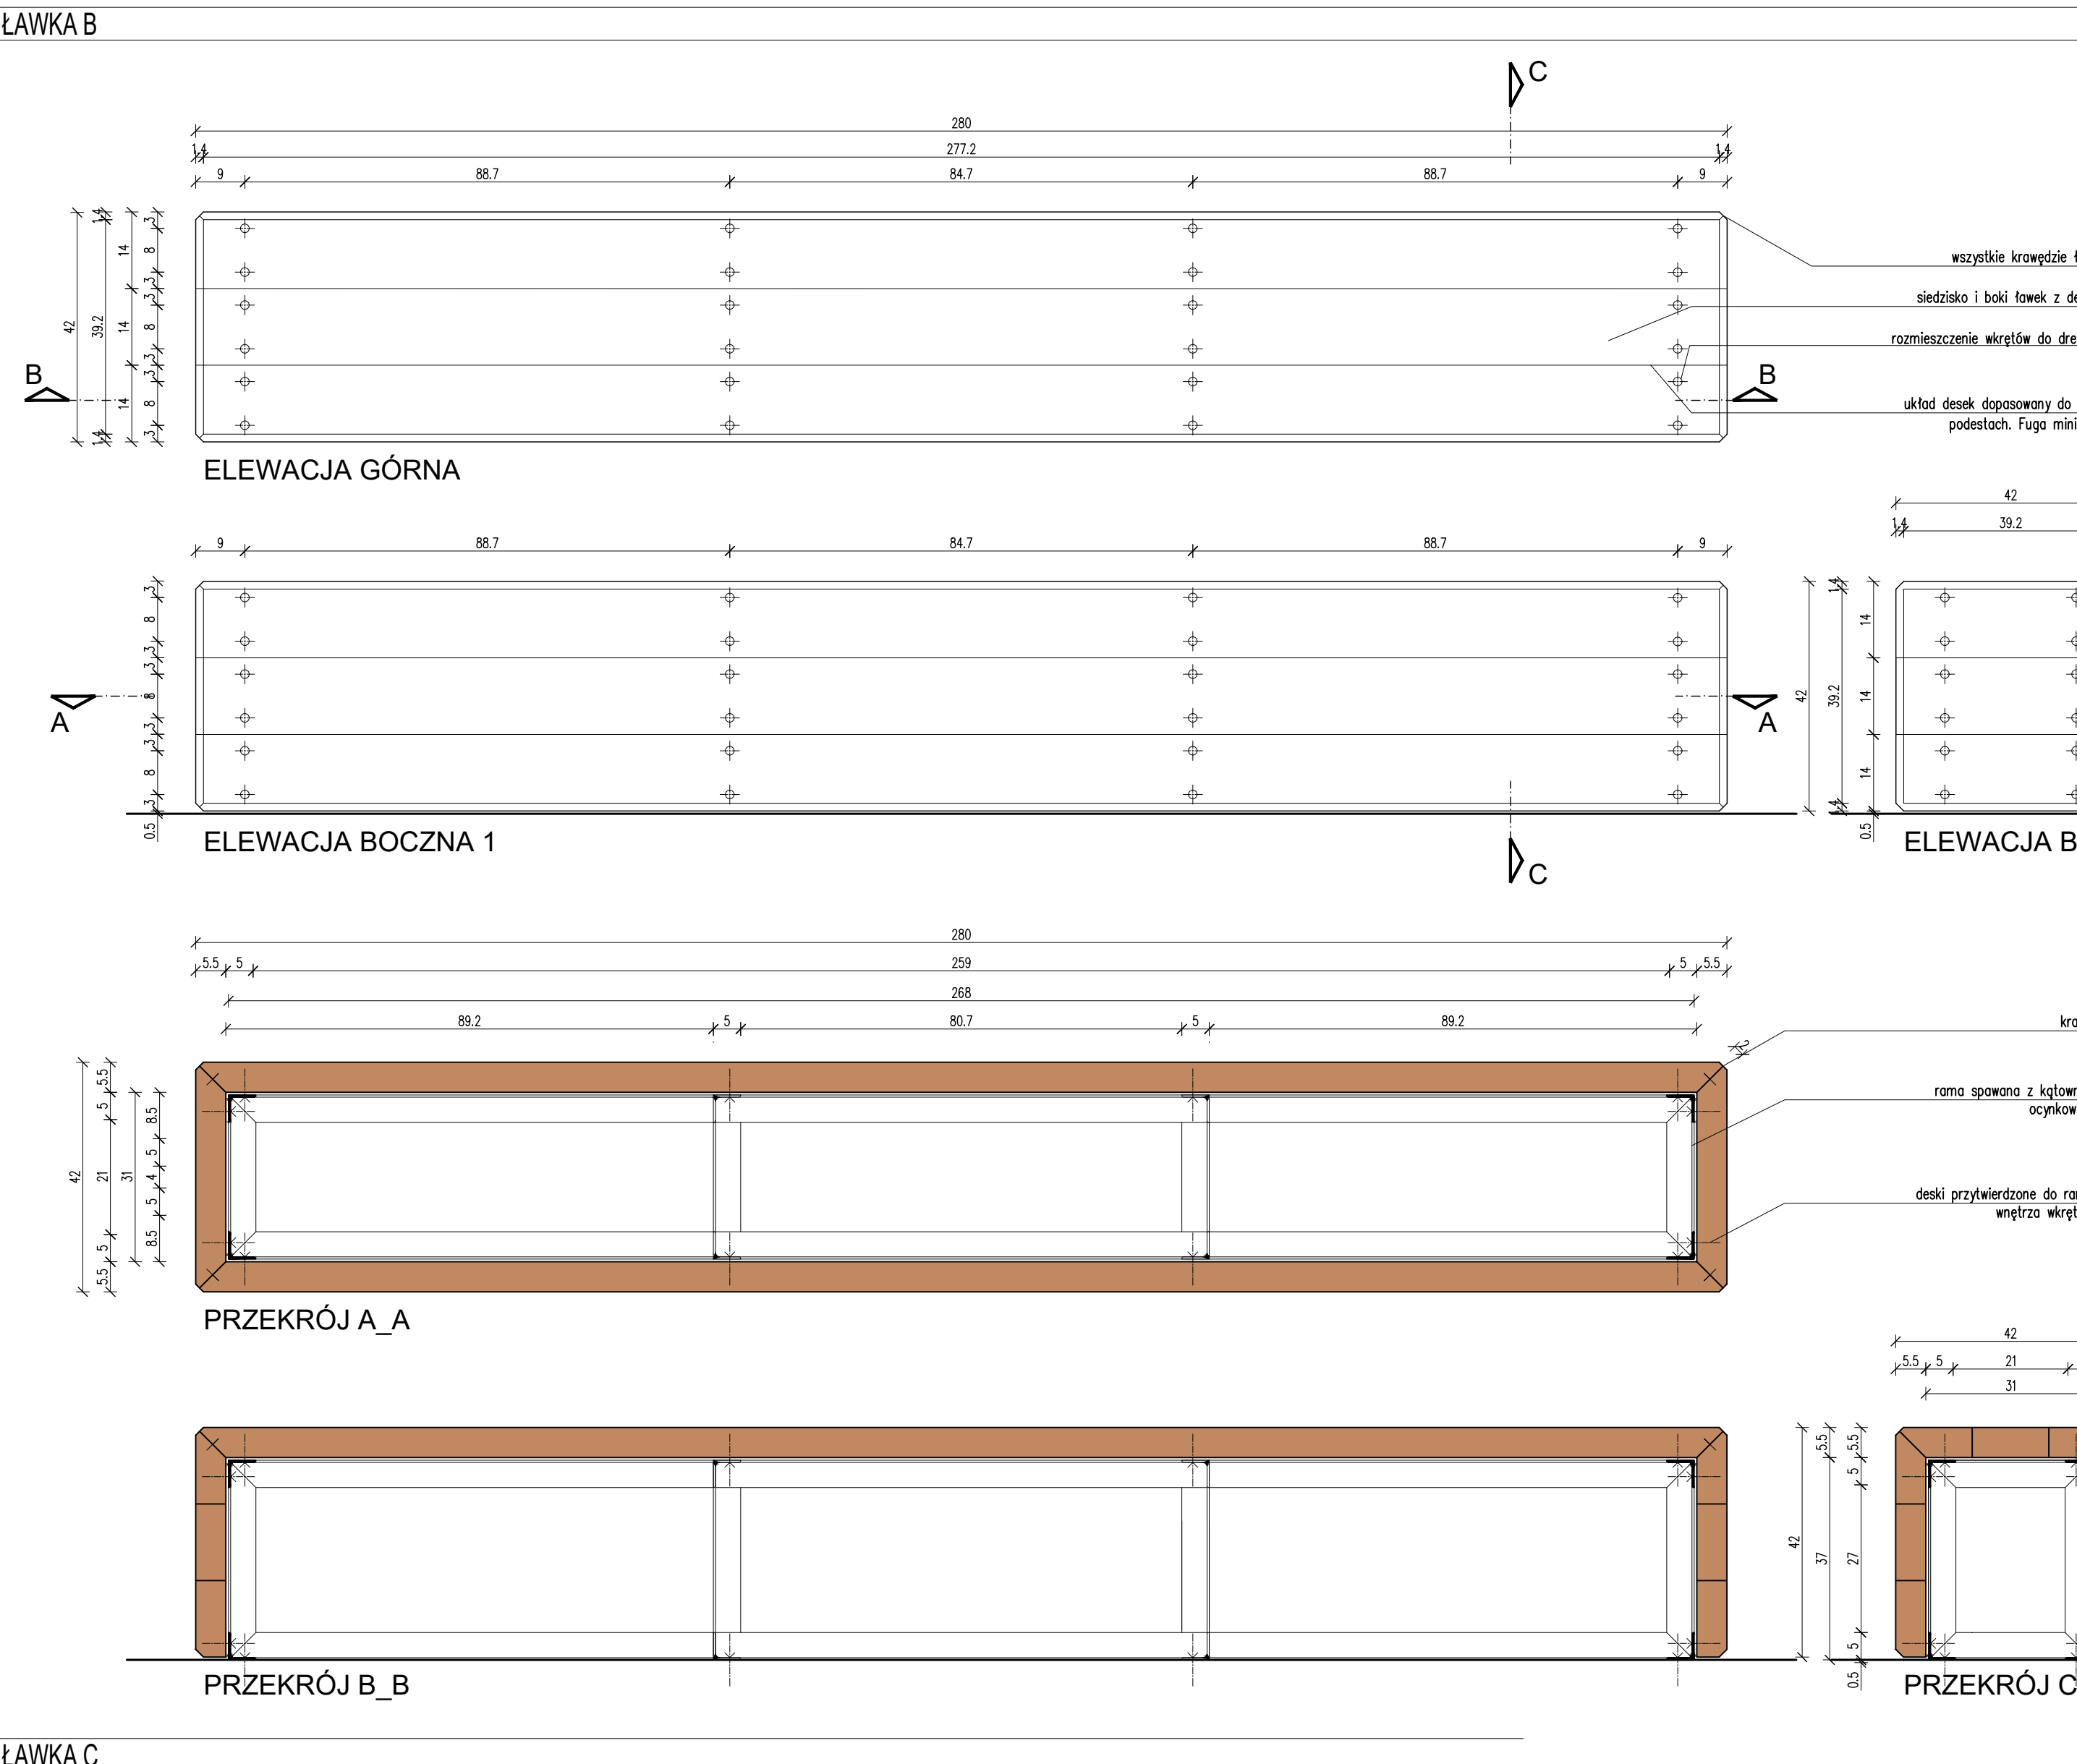

UWAGA!
WSZYSTKIE ELEMENTY DREWNIANE -WYKOŃCZENIOWE I KONSTRUKCYJNE- ZABEZPIECZONE ŚRODKIEM OGNIOSCHRONNYM
MAT/SATYNA BEZBARWNYM

[illegible]