


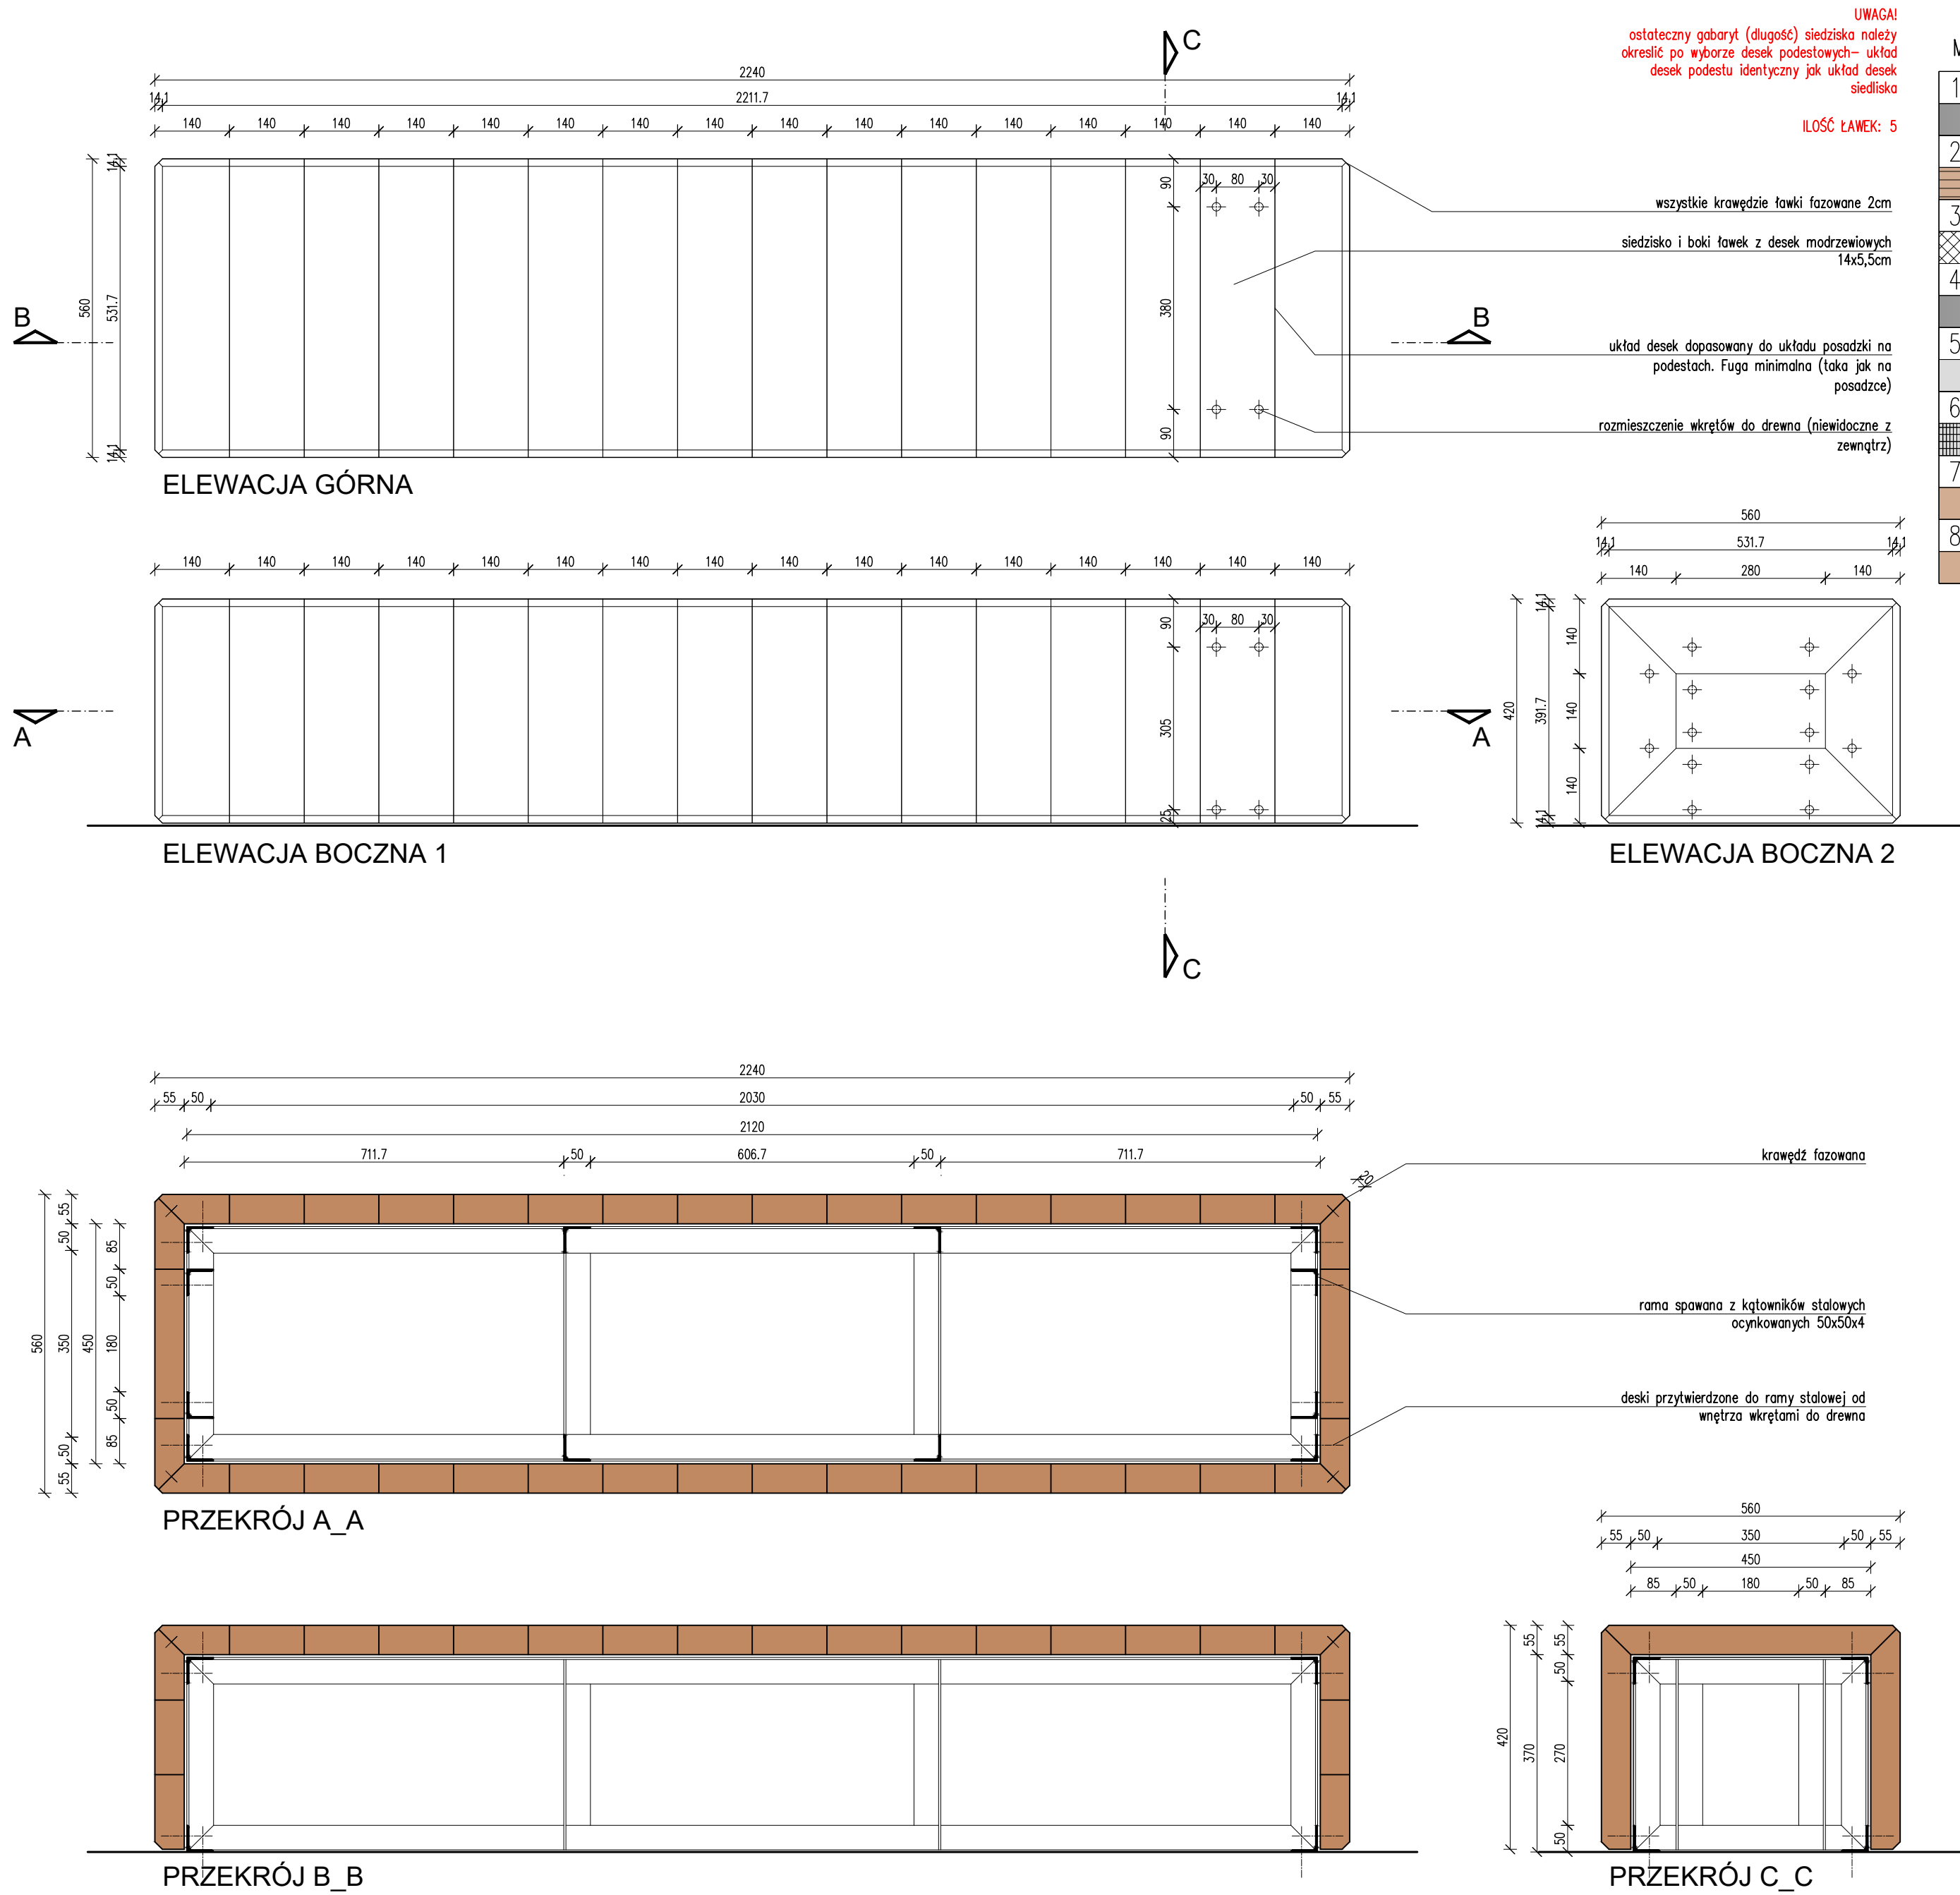

MATERIAŁY:	
1	ELEMENTY KONSTRUKCJI WIEŻY – profile stalowe ocynkowane / kolor naturalny stali
2	POSADZKA – deski modrzewiowe 14x5,5cm ryflowane / impregnowane / kolor naturalny drewna, wykończenie – olej bezbarwny
3	BALUSTRADY / WYPEŁNIENIE – siatka ciepło-ciągiona ze stali ocynkowanej, oczko sześciokątne wielkość 30x16mm, grubość blachy 2mm
4	ELEMENTY WYPOSAŻENIA WIEŻY – stal ocynkowana ognioowo
5	POKRYCIE DACHU – blacha tytanowo-cynkowa na rąbek stojący, gr. blachy 0,7–0,8 mm, wysokość rąbka 25mm, szerokość blachy 600mm, kolor naturalny (blaugrau)
6	POSADZKA – kratka pomostowa prasowana, ocynkowana, moduł oczka 66x33mm, wysokość profilu konstrukcyjnego 50mm
7	SIEDZISKA – deski modrzewiowe 14x5,5cm / gładkie / impregnowane / kolor naturalny drewna, wykończenie – olej bezbarwny
8	SUFIT OSTATNIA KOND. – deski modrzewiowe 14x2,5cm / gładkie / impregnowane / kolor naturalny drewna, wykończenie – olej bezbarwny

UWAGI OGÓLNE:

- PROJEKT JEST OBJĘTY OCHRONĄ PRAWA AUTORSKIEGO I WSZYSTKIE INFORMACJE W NIM ZAWARTÉ STANOWIĄ WŁASNOŚĆ AUTORÓW OPRACOWANIA /Dz.U.94.24.83 z dnia 4.02.94 r./.
- PROJEKT NIE MOŻE BYĆ UŻYWANY, KOPIOWANY I REPRODUKTOWANY W CZĘŚCI LUB CAŁOŚCI BEZ PISEMNEJ ZGODY JEGO AUTORÓW.
- NINIEJSZE OPRACOWANIE STANOWI INTEGRALNĄ CZĘŚĆ DOKUMENTACJI PROJEKTOWEJ ZAWIERAJĄCEJ: PROJEKT BUDOWLANY /PROJEKT ARCHITEKTONICZNO-BUDOWLANY I CZĘŚĆ OPISOWĄ/, PROJEKT WYKONAWCZY /PROJEKT ARCHITEKTONICZNO-BUDOWLANY I CZĘŚĆ OPISOWĄ/, SPECYFIKACJE TECHNICZNE WYKONANIA I ODBIORU ROBÓT.
- DOKUMENTACJA BRANŻY ARCHITEKTONICZNEJ STANOWI NADRZĘDNĄ CZĘŚĆ DOKUMENTACJI PROJEKTOWEJ.
- WSZELKIE EWENTUALNE NIEZGODNOŚCI POMIĘDZY POSZCZEGÓLNYMI OPRACOWANIAM I DOKUMENTACJI PROJEKTOWEJ
- POWINNY ZOSTAĆ ZGŁOSZONE I WYJAŚNIONE Z GŁÓWNYM PROJEKTANTEM.
- WYKONAWCA JEST ZOBOWIĄZANY DO WYKONANIA WSZELKICH PRAC ZGODNIE ZE SZTUKĄ BUDOWLANĄ, OBOWIĄZUJĄCYMI PRZEPISAMI I NORMAMI ORAZ PRZY ZACHOWANIU PRZEPISÓW BHP.
- ZASTOSOWANE ROZWIĄZANIA MATERIAŁOWE I TECHNOLOGICZNE POWINNY POSIADAĆ AKTUALNE ATESTY I CERTYFIKATY POZWALAJĄCE NA ICH STOSOWANIE.
- WSZELKIE ZAMIENNE SYSTEMOWE ROZWIĄZANIA MATERIAŁOWE ORAZ TECHNOLOGICZNE, WZGLĘDEM PRZYJĘTYCH W DOKUMENTACJI PROJEKTOWEJ, POWINNY POSIADAĆ PARAMETRY WIZUALNE I TECHNICZNE NIE GORSZE OD ZASTOSOWANYCH W PROJEKCIE ORAZ POWINNY ZOSTAĆ PRZEDSTAWIONE DO AKCEPTACJI GŁÓWNEMU PROJEKTANTOWI.
- WSZYSTKIE WYMIARY POWINNY ZOSTAĆ SPRAWDZONE PRZEZ WYKONAWCĘ NA BUDOWIE, A EWENTUALNE NIEZGODNOŚCI NIEWŁOŚCZNIE ZGŁOSZONE DO BIURA PROJEKTOWEGO, BĄDĄCEGO AUTOREM NINIEJSZEGO OPRACOWANIA.
- PRZED PRZYSTĄPIENIEM DO ROBÓT WYKONAWCA POWINIEN PRZEDSTAWIĆ PRÓBK I MATERIAŁÓW WYKOŃCZENIOWYCH, W TYM:
 - ELEMENTY BALUSTRADY
 - DESKI POSADZKOWE I NA SIEDZISKA
 - ELEMENTY POKRYCIA DACHU
 - WYPEŁNIENIE BALUSTRADY
 - ... I INNE

DO AKCEPTACJI GŁÓWNEMU PROJEKTANTOWI, ZGODNIE Z ZAPISAMI NINIEJSZEGO OPRACOWANIA.

UWAGI DOT. ELEMENTÓW STALOWYCH:

- WSZYSTKIE ELEMENTY STALOWE BALUSTRAD WYKONANE SĄ ZE STALI OCYNKOWANEJ
- WSZYSTKIE ELEMENTY ŁĄCZĄCE /ŚRUBY, WKRETY, PODKŁADKI/ WYKONANE SĄ ZE STALI OCYNKOWANEJ
- WSZYSTKIE WIDOCZNE SPOINY ELEMENTÓW STALOWYCH SĄ SZLIFOWANE / NIEWIDOCZNE.
- WSZYSTKIE WIDOCZNE KRAWĘDZIE ELEMENTÓW STALOWYCH NALEŻY FAZOWAĆ 0.5–1mm.

UWAGA!

WSZYSTKIE ELEMENTY DREWNIANE –WYKOŃCZENIOWE I KONSTRUKCYJNE– ZABEZPIECZONE ŚRODKIEM OGNIOOCHRONNYM MAT/SATYNA BEZBARWNYM

OBJEKT I ZAKRES OPRACOWANIA

BUDOWA WIEŻY WIDOKOWEJ NA TRÓJGARBIE

ACRES

NR PROJEKTU

326

NR DZIAŁEK

dz. nr 350, obręb Witków 0006

jedn. ewid. Czarny Bór

INWESTOR

GMINA CZARNY BÓR
58-379 Czarny Bór
ul. XXX-lecia PRL 18

JEDNOSTKA PROJEKTOWA

isba GRUPA PROJEKTOWA
ul. Artura Grottgera 16a, 51-630 Wrocław
t.: +48 71 348 27 67 f.: +48 71 348 21 23
www.isba.com.pl biuro@isba.com.pl

ARCHITEKTURA

PROJEKTANT

SPRAWDZAJĄCY

OPRACOWAŁ

KONSTRUKCJA

OPRACOWAŁ

SPRAWDZAJĄCY

arch. JOANNA STYRYLSKA
UPRAWNIENIA BUDOWLANE DO PROJEKTOWANIA W SPEC. ARCHITEKTONICZNEJ BEZ OGRANICZEŃ

arch. TOMASZ BONIECKI
UPRAWNIENIA BUDOWLANE DO PROJEKTOWANIA W SPEC. ARCHITEKTONICZNEJ BEZ OGRANICZEŃ

arch. MARCIN MUSIAŁ

mgr inż. PIOTR JORDAN
UPRAWNIENIA BUDOWLANE DO PROJEKTOWANIA W SPEC. KONSTRUKCYJNO-BUDOWLANEJ

mgr inż. WALDEMAR JORDAN
UPRAWNIENIA BUDOWLANE DO PROJEKTOWANIA WYKONANIA ROBÓTAM BUDOWLANYMI

186/00/DUW

2/00/DUW

190/98/UW

121/88/UW

RYSLINEK

DETAL ŁAWKI NA PLATFORMIE WIDOKOWEJ

DATA

02.2017

SKALA

1:10

NR RYSUNKU

326PW/A

NR PROJEKTU STADIUM

BRANŻA

A

STADIUM

PW

06/02/A

BRANŻA

RODZ. RYS.

WARIANT

REWIZJA