


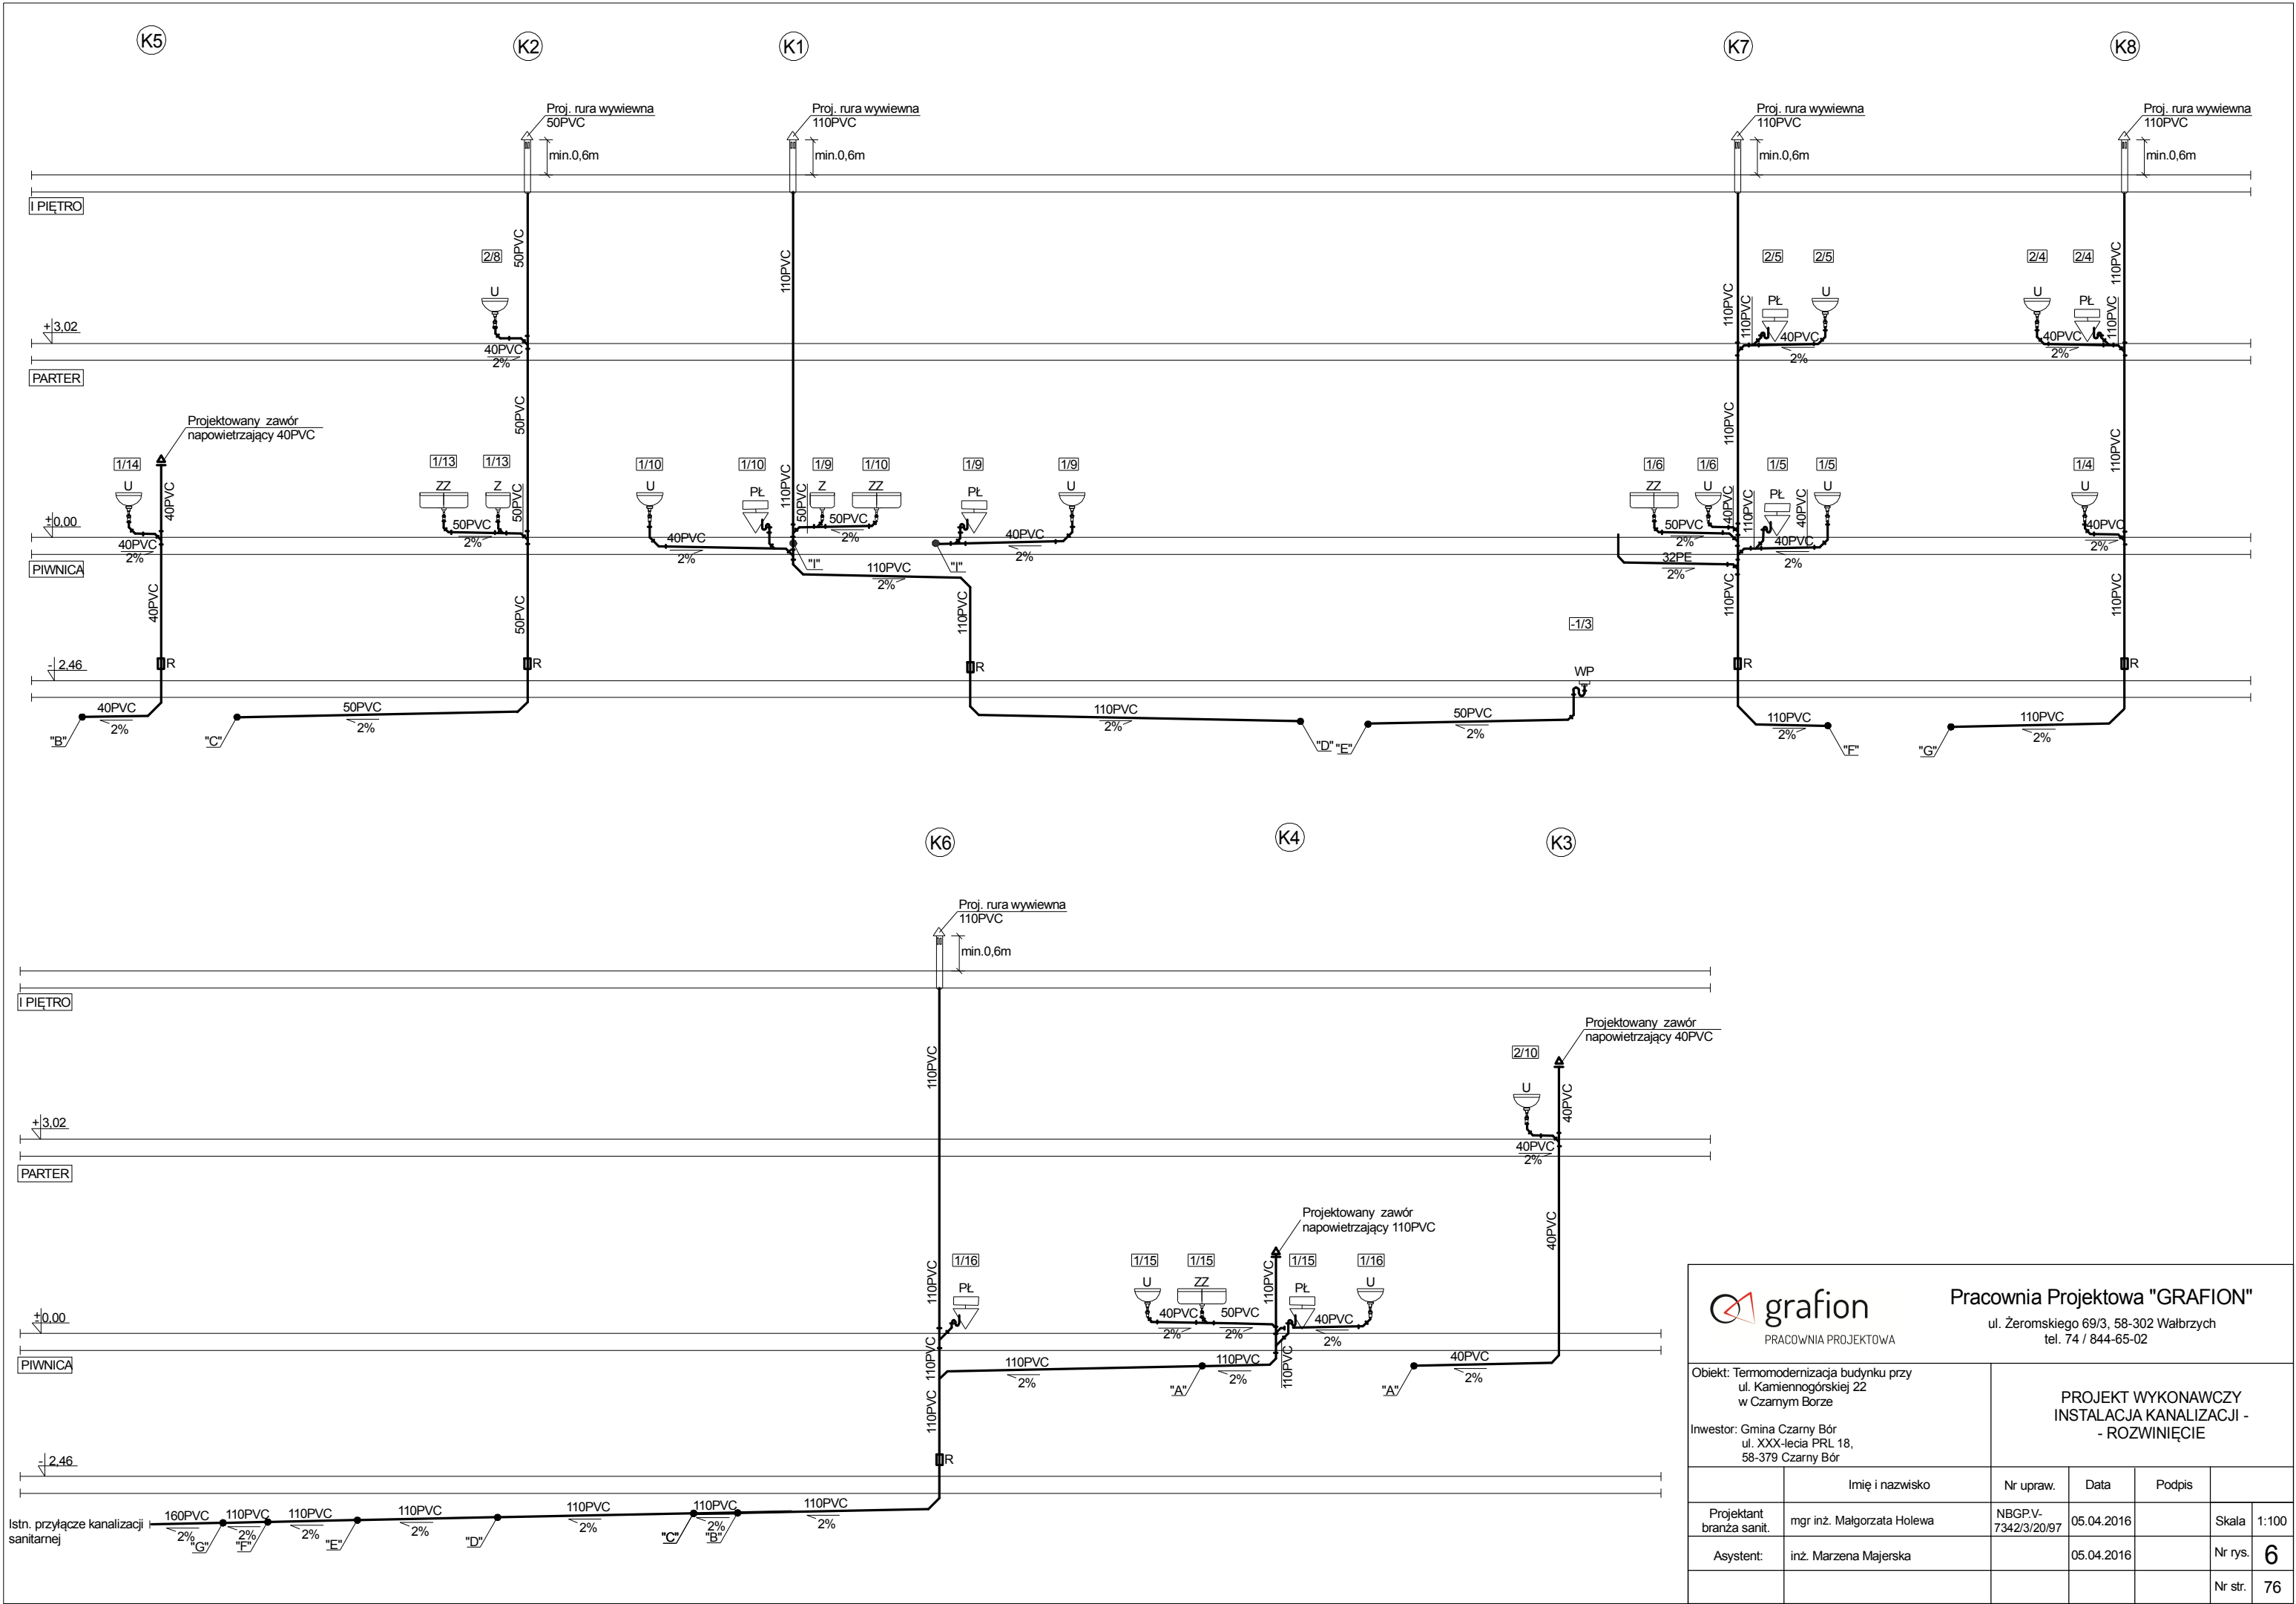

Pracownia Projektowa "GRAFION"
ul. Żeromskiego 69/3, 58-302 Wałbrzych
tel. 74 / 844-65-02

Objekt: Termomodernizacja budynku przy ul. Kamiennogórskiej 22 w Czarnym Borze		PROJEKT WYKONAWCZY INSTALACJA KANALIZACJI - - ROZWINIĘCIE				
Inwestor: Gmina Czarny Bór ul. XXX-lecia PRL 18, 58-379 Czarny Bór		Nr upraw.	Data	Podpis		
Projektant branża sanit.	mgr inż. Małgorzata Holewa	NBGP.V- 7342/3/20/97	05.04.2016		Skala	1:100
Asystent:	inż. Marzena Majerska		05.04.2016		Nr rys.	6
					Nr str.	76