


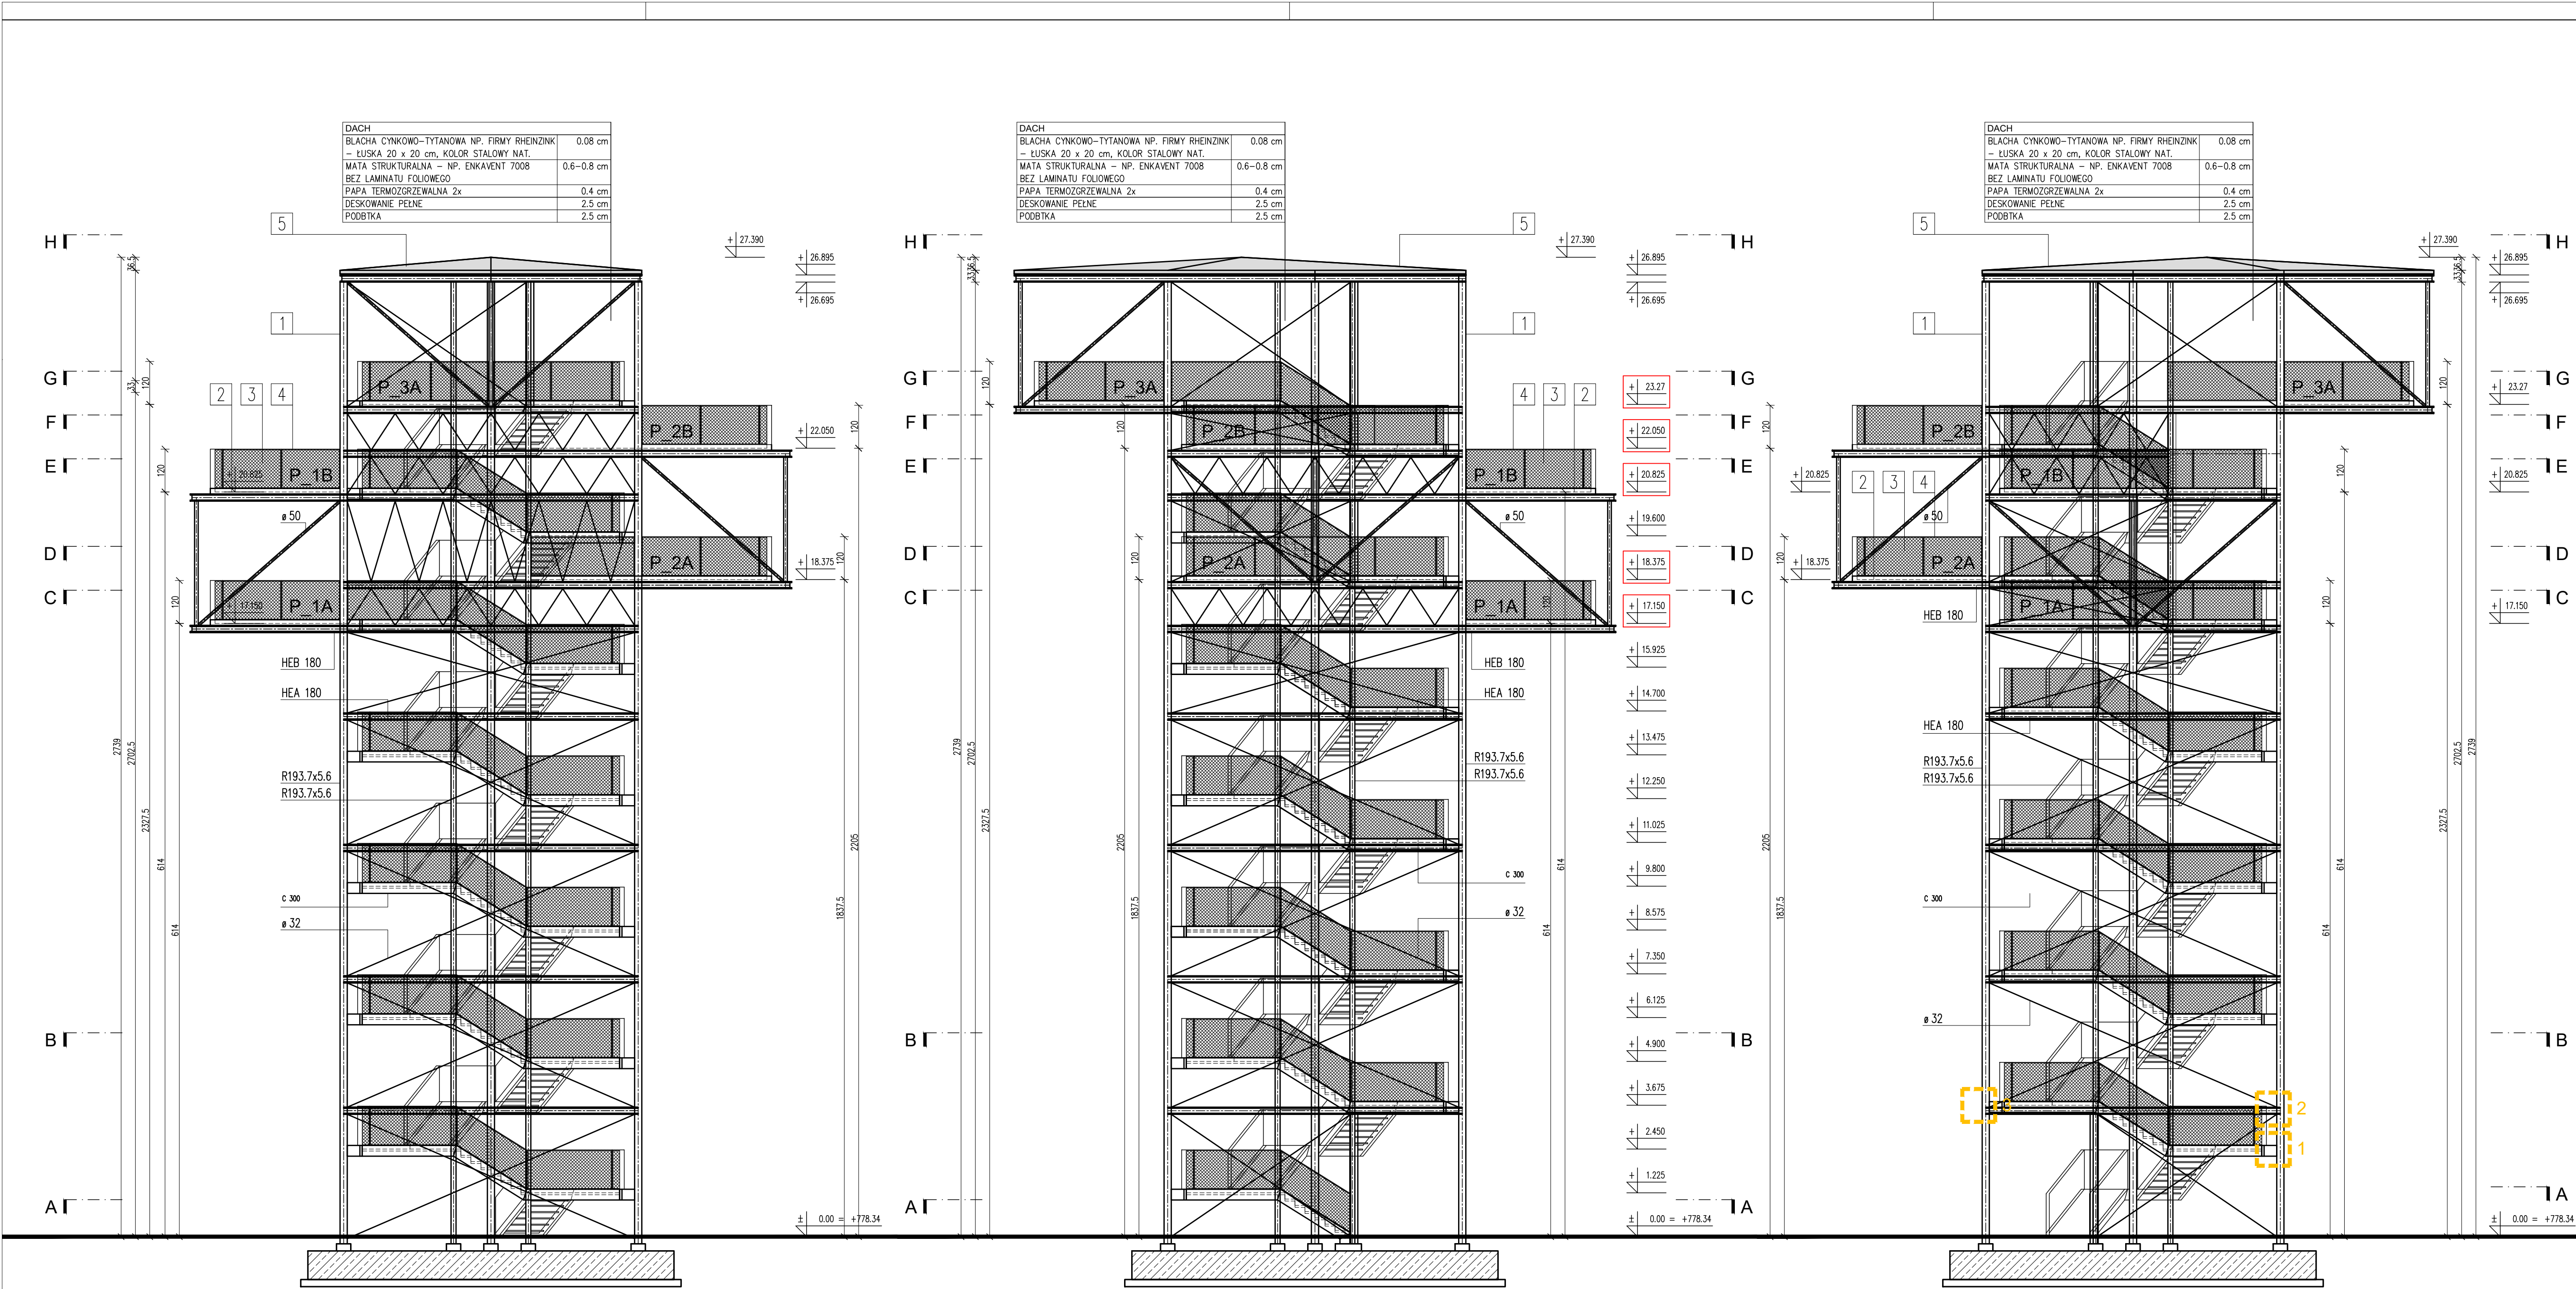

WIDOK 1-1

WIDOK 2-2

WIDOK 3-3

- UWAGI OGÓLNE:
- PROJEKT JEST OBJĘTY OCHRONĄ PRAWA AUTORSKIEGO I WSZYSTKIE INFORMACJE W NIM ZAWARTE STANOWIĄ WŁASNOŚĆ AUTORÓW OPRACOWANIA /Dz.U.94.24.83 z dnia 4.02.94 r./.
 - PROJEKT NIE MOŻE BYĆ UŻYWANY, KOPIOWANY I REPRODUKOWANY W CZĘŚCI LUB CAŁOŚCI BEZ PISEMNEJ ZGODY JEGO AUTORÓW.
 - NINIEJSZE OPRACOWANIE STANOWI INTEGRALNĄ CZĘŚĆ DOKUMENTACJI PROJEKTOWEJ ZAMIERAJĄCEJ: PROJEKT BUDOWLANY /PROJEKT ARCHITEKTONICZNO-BUDOWLANY I CZĘŚĆ OPISOWA/, PROJEKT WYKONAWCZY /PROJEKT ARCHITEKTONICZNO-BUDOWLANY I CZĘŚĆ OPISOWA/, SPECYFIKACJE TECHNICZNE WYKONANIA I ODBIORU ROBÓT.
 - DOKUMENTACJA BRANŻY ARCHITEKTONICZNEJ STANOWI NADRZĘDNĄ CZĘŚĆ DOKUMENTACJI PROJEKTOWEJ.
 - WSZELKIE EWENTUALNE NIEZGODNOŚCI POMIĘDZY POSZCZEGÓLNYMI OPRACOWANIAM I DOKUMENTACJI PROJEKTOWEJ POWINNY ZOSTAĆ ZGŁOSZONE I WYJAŚNIONE Z GŁÓWNYM PROJEKTANTEM.
 - WYKONAWCA JEST ZOBOWIĄZANY DO WYKONANIA WSZELKICH PRAC ZGODNIE ZE SZTUKĄ BUDOWLANĄ, OBOWIĄZUJĄCYMI PRZEPISAMI I NORMAMI ORAZ PRZY ZACHOWANIU PRZEPISÓW BHP.
 - ZASTOSOWANE ROZWIĄZANIA MATERIAŁOWE I TECHNOLOGICZNE POWINNY POSIADAĆ AKTUALNE ATESYTY I CERTYFIKATY POZWALAJĄCE NA ICH STOSOWANIE.
 - WSZELKIE ZAMIENNE SYSTEMOWE ROZWIĄZANIA MATERIAŁOWE ORAZ TECHNOLOGICZNE, WZGLĘD PRZYJĘTYCH W DOKUMENTACJI PROJEKTOWEJ, POWINNY POSIADAĆ PARAMETRY WIZUALNE I TECHNICZNE NIE GORSZE OD ZASTOSOWANYCH W PROJEKcie ORAZ POWINNY ZOSTAĆ PRZEDSTAWIONE DO AKCEPTACJI GŁÓWNEMU PROJEKTANTOWI.
 - WSZYSTKIE WYMIARY POWINNY ZOSTAĆ SPRAWDZONE PRZEZ WYKONAWCĘ NA BUDOWIE, A EWENTUALNE NIEZGODNOŚCI NIEWŁOČNIE ZGŁOSZONE DO BIURA PROJEKTOWEGO, BĘDĄCEGO AUTOREM NINIEJSZEGO OPRACOWANIA.
 - PRZED PRZYSTĄPIENIEM DO ROBÓT WYKONAWCA POWINIEN PRZEDSTAWIĆ PRÓBKĘ MATERIAŁÓW WYKOŃCZENIOWYCH, W TYM KOLORYSTYKĘ, DO AKCEPTACJI GŁÓWNEMU PROJEKTANTOWI, ZGODNIE Z ZAPISAMI NINIEJSZEGO OPRACOWANIA.

LEGENDA

OZNACZENIA	ZAKRES OPRACOWANIA
	ZAKRES OPRACOWANIA
	WEJŚCIE DO BUDYNKU / BUDOWLI
	RZĘDNA WYSOKOŚCIOWA
	LINIA PRZEKROJOWA
MATERIAŁY:	
	ELEMENTY KONSTRUKCJI WIEŻY – profile stalowe ocynkowane / kolor naturalny stali
	POSADZKA – deski modrzewiowe ryflowane / impregnowane / kolor naturalny drewna
	BALUSTRADY / WYPEŁNIENIE – siatka pleciona / zgrzewana wykonana z drutu 4mm ze stali ocynkowanej ogniowo
	ELEMENTY WYPOSAŻENIA WIEŻY – stal ocynkowana ogniowo
	POKRYCIE DACHU – blacha cynkowo tytanowa grubości 0.7 mm układana na deskowaniu pełnym gr. 25 mm / kolor szary

OBJEKT / ZAKRES OPRACOWANIA

BUDOWA WIEŻY WIDOKOWEJ NA TRÓJGARBIE

NR PROJEKTU

326

ADRES

NR OZNAK dz. nr 350, obręb Witków 0006 jedn. ewid. Czarny Bór

INWESTOR	GMINA CZARNY BÓR 58-379 Czarny Bór ul. XXX-lecia PRL 18	
JEDNOSTKA PROJEKTOWA	isba GRUPA PROJEKTOWA ul. Artura Grottgera 16a, 51-630 Wrocław t.: +48 71 348 27 67 f.: +48 71 348 21 23 www.isba.com.pl biuro@isba.com.pl	
ARCHITEKTURA	arch. JOANNA STYRYLSKA arch. TOMASZ BONIECKI arch. MARCIN MUSIAŁ	
PROJEKTANT	186/00/DUW	
SPRAWDZAJĄCY	2/00/DUW	
OPRACOWAŁ		
KONSTRUKCJA		
OPRACOWAŁ	mgr inż. PIOTR JORDAN	190/98/UW
SPRAWDZAJĄCY	mgr inż. WALDEMAR JORDAN	121/88/UW

RYSUNEK

ELEWACJE

DATA

11/2016

SKALA

1:100

NR RYSUNKU

326 PB | A | 01 | 01 | A

BRANŻA

A

STADIUM

PB

NR PROJEKTU STADIUM

BRANŻA

RODZ. RYS.

WYKON.

REWIZJA