
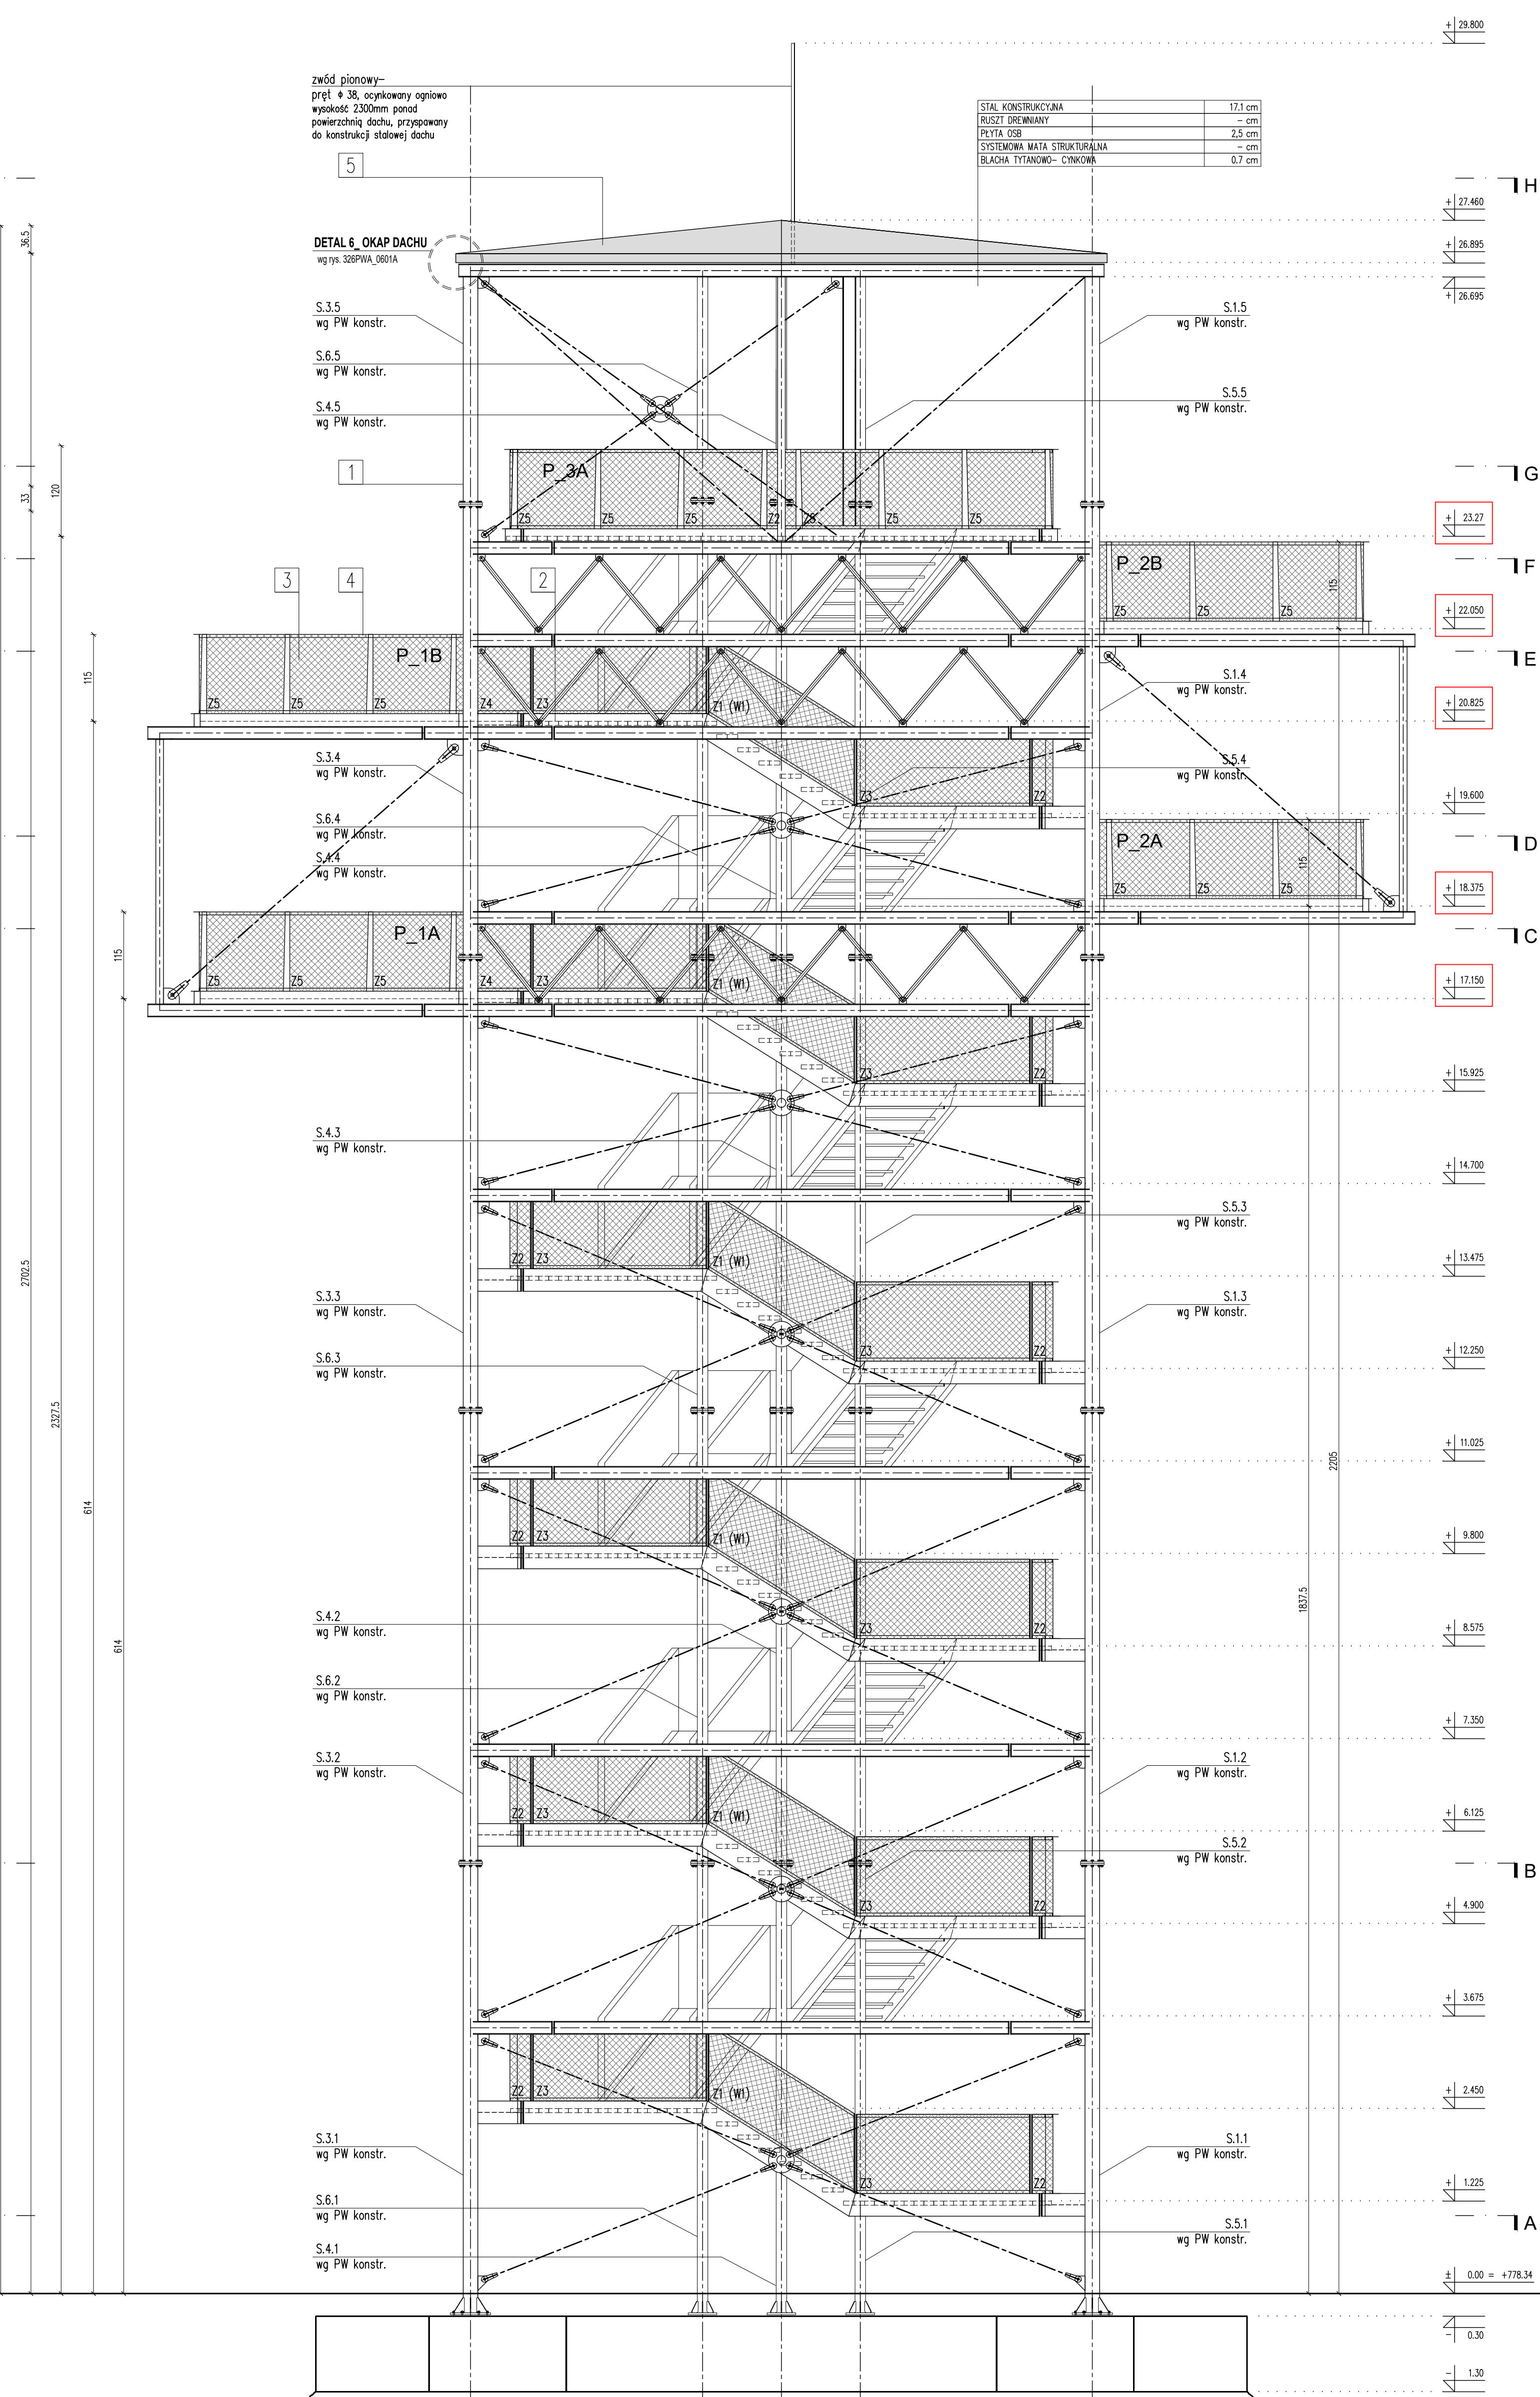
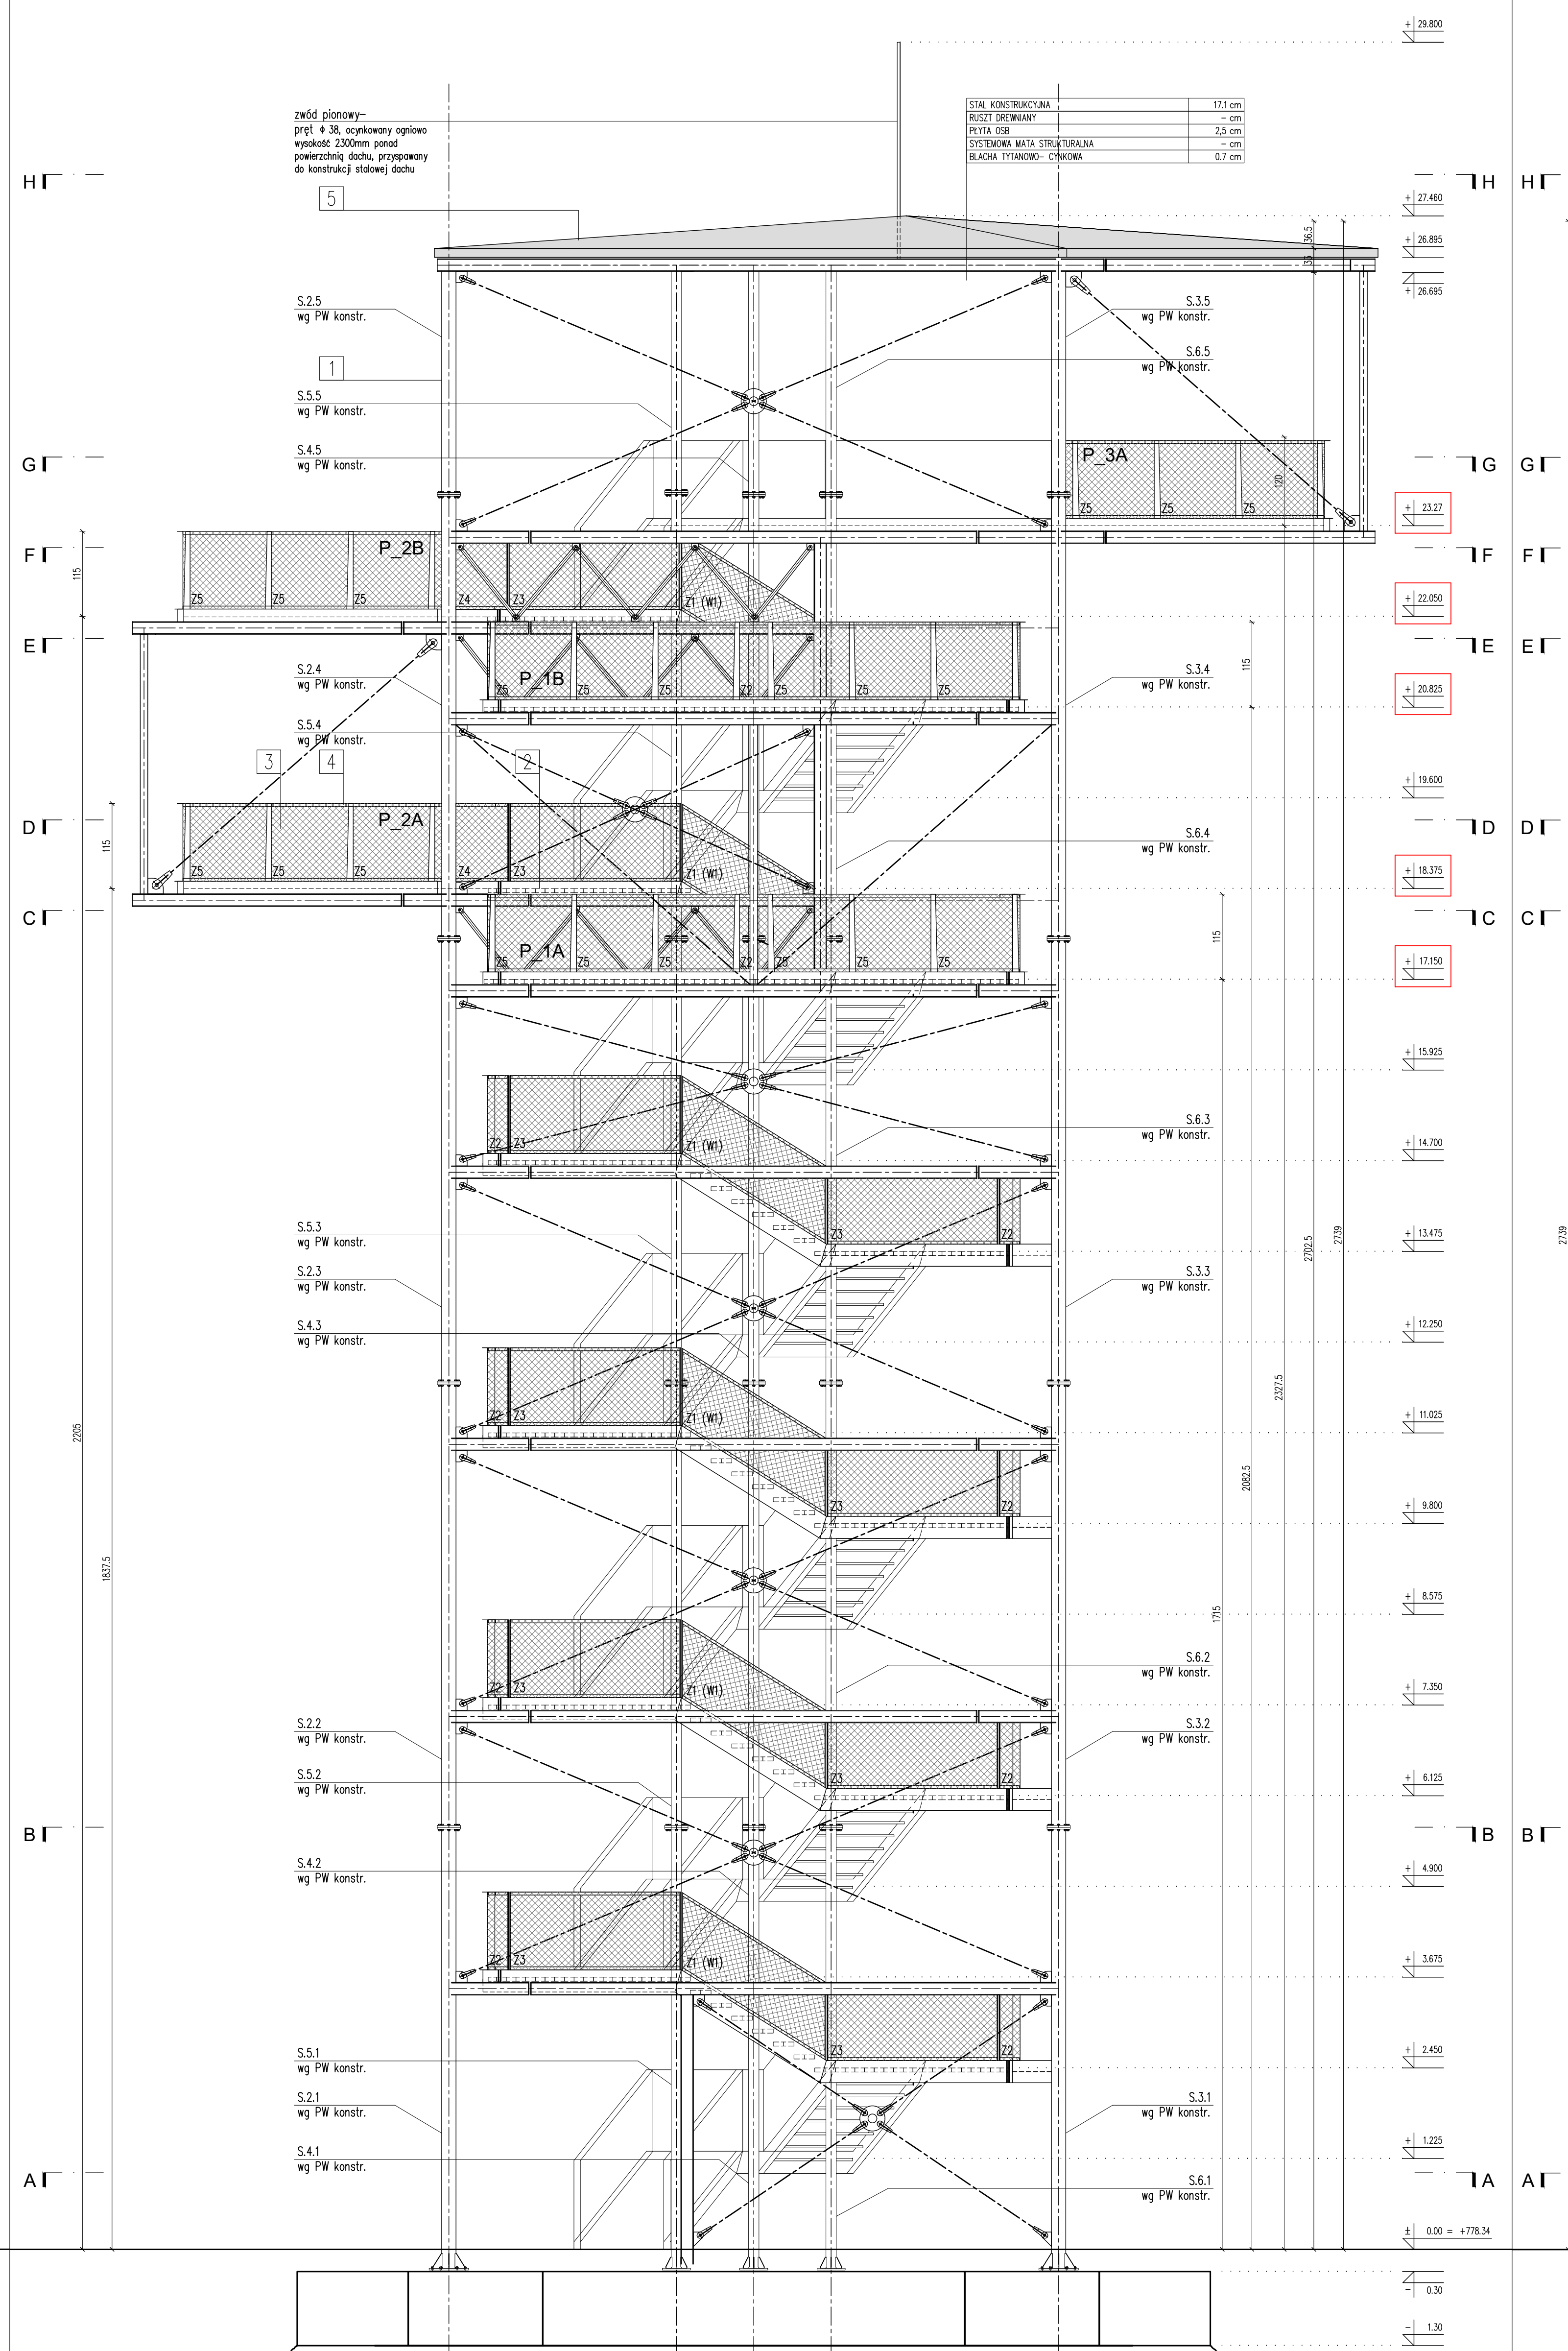


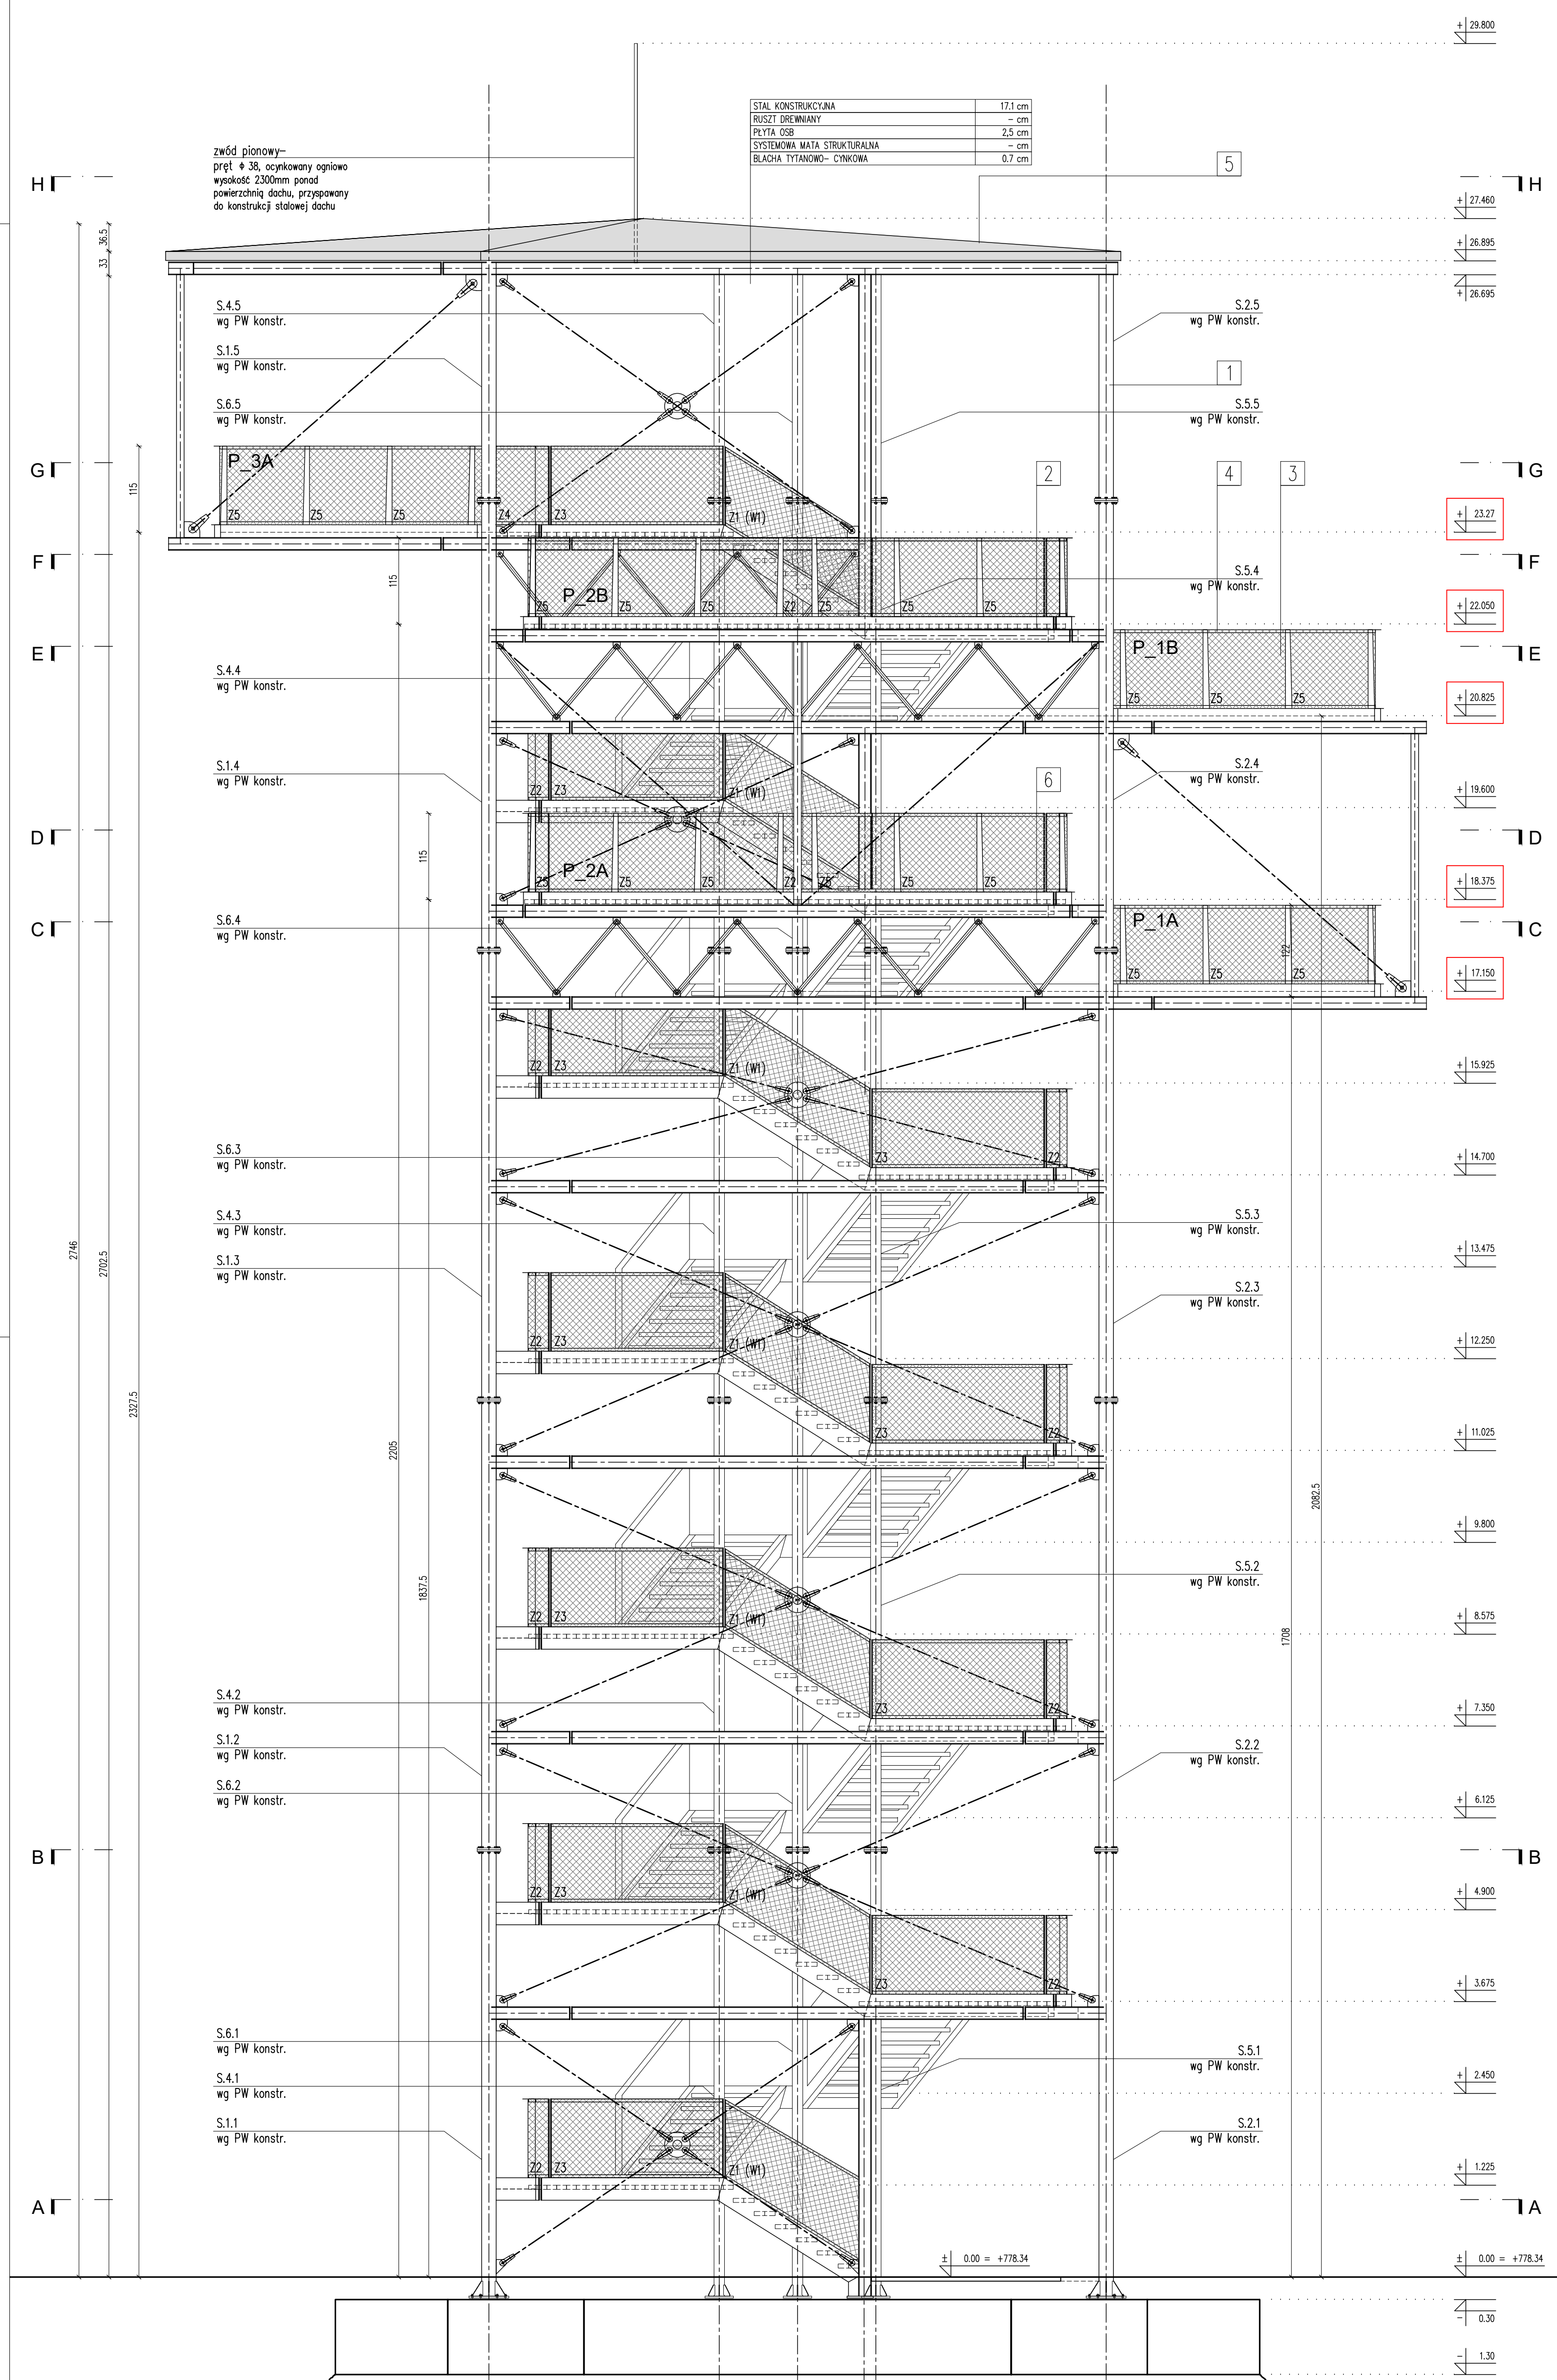

- [illegible]

UWAGA!
WSZYSTKIE ELEMENTY DREWNIANE – WYKOŃCZENIOWE I KONSTRUKCYJNE – ZABEZPIECZONE ŚRODKIEM OGNIODOCHRONNYM
NAT/SATYNA BEZBARWNYM

UWAGI DOT. ELEMENTÓW STALOWYCH:

1. WSZYSTKIE ELEMENTY STALOWE BALUSTRAD WYKONANE SĄ ZE STALI OCYNKOWANEJ
2. WSZYSTKIE ELEMENTY ŁĄCZĄCE /SRUBY, WKRĘTY, PODKŁADKI/ WYKONANE SĄ ZE STALI OCYNKOWANEJ
3. WSZYSTKIE WIDOCZNE SPRAWY ELEMENTÓW STALOWYCH SĄ SZLIFOWANE / NIEMIDOCZNE.
4. WSZYSTKIE WIDOCZNE KRAWĘDZIE ELEMENTÓW STALOWYCH NALEŻY FAZOWAĆ 0,5-1mm.

MATERIALY:	
1	ELEMENTY KONSERWACJI MEZDY – profile stalowe cynkowane / kolor naturalny stali
2	POKROWCA – deski drewniane 14x5,5cm ryflowane / impregnowane / kolor naturalny drewna, wykończenie: olej barwny
3	BAŁUSTWA / WIRTELE – słupki ocynkowane ze stali szlachetnej o czynie osłonekowej wielkość: 30x60cm, głębokość: 60cm
4	ELEMENTY WPROSADZENIA MEZDY – stół ocynkowany
5	PANOWE (DĄB) – słupki tytanowe-ocynkowe na 800mm, stop: gr. słupki 0,7-0,8 mm, wielkość: gr. 20mm, wielkość: gr. 20mm, kolor: naturalny (biały)
6	POKROWCA – deski pomalowane proszkowo, modułowe: długość 683,3mm, wielkość: profil centralny 30mm
7	SEDZISZA – deski drewniane 14x5,5cm / gładkie / impregnowane / kolor naturalny drewna, wykończenie: olej barwny
8	SUFIT GOSTAŃNA KOND. – deski drewniane 14x2,5cm / gładkie /