


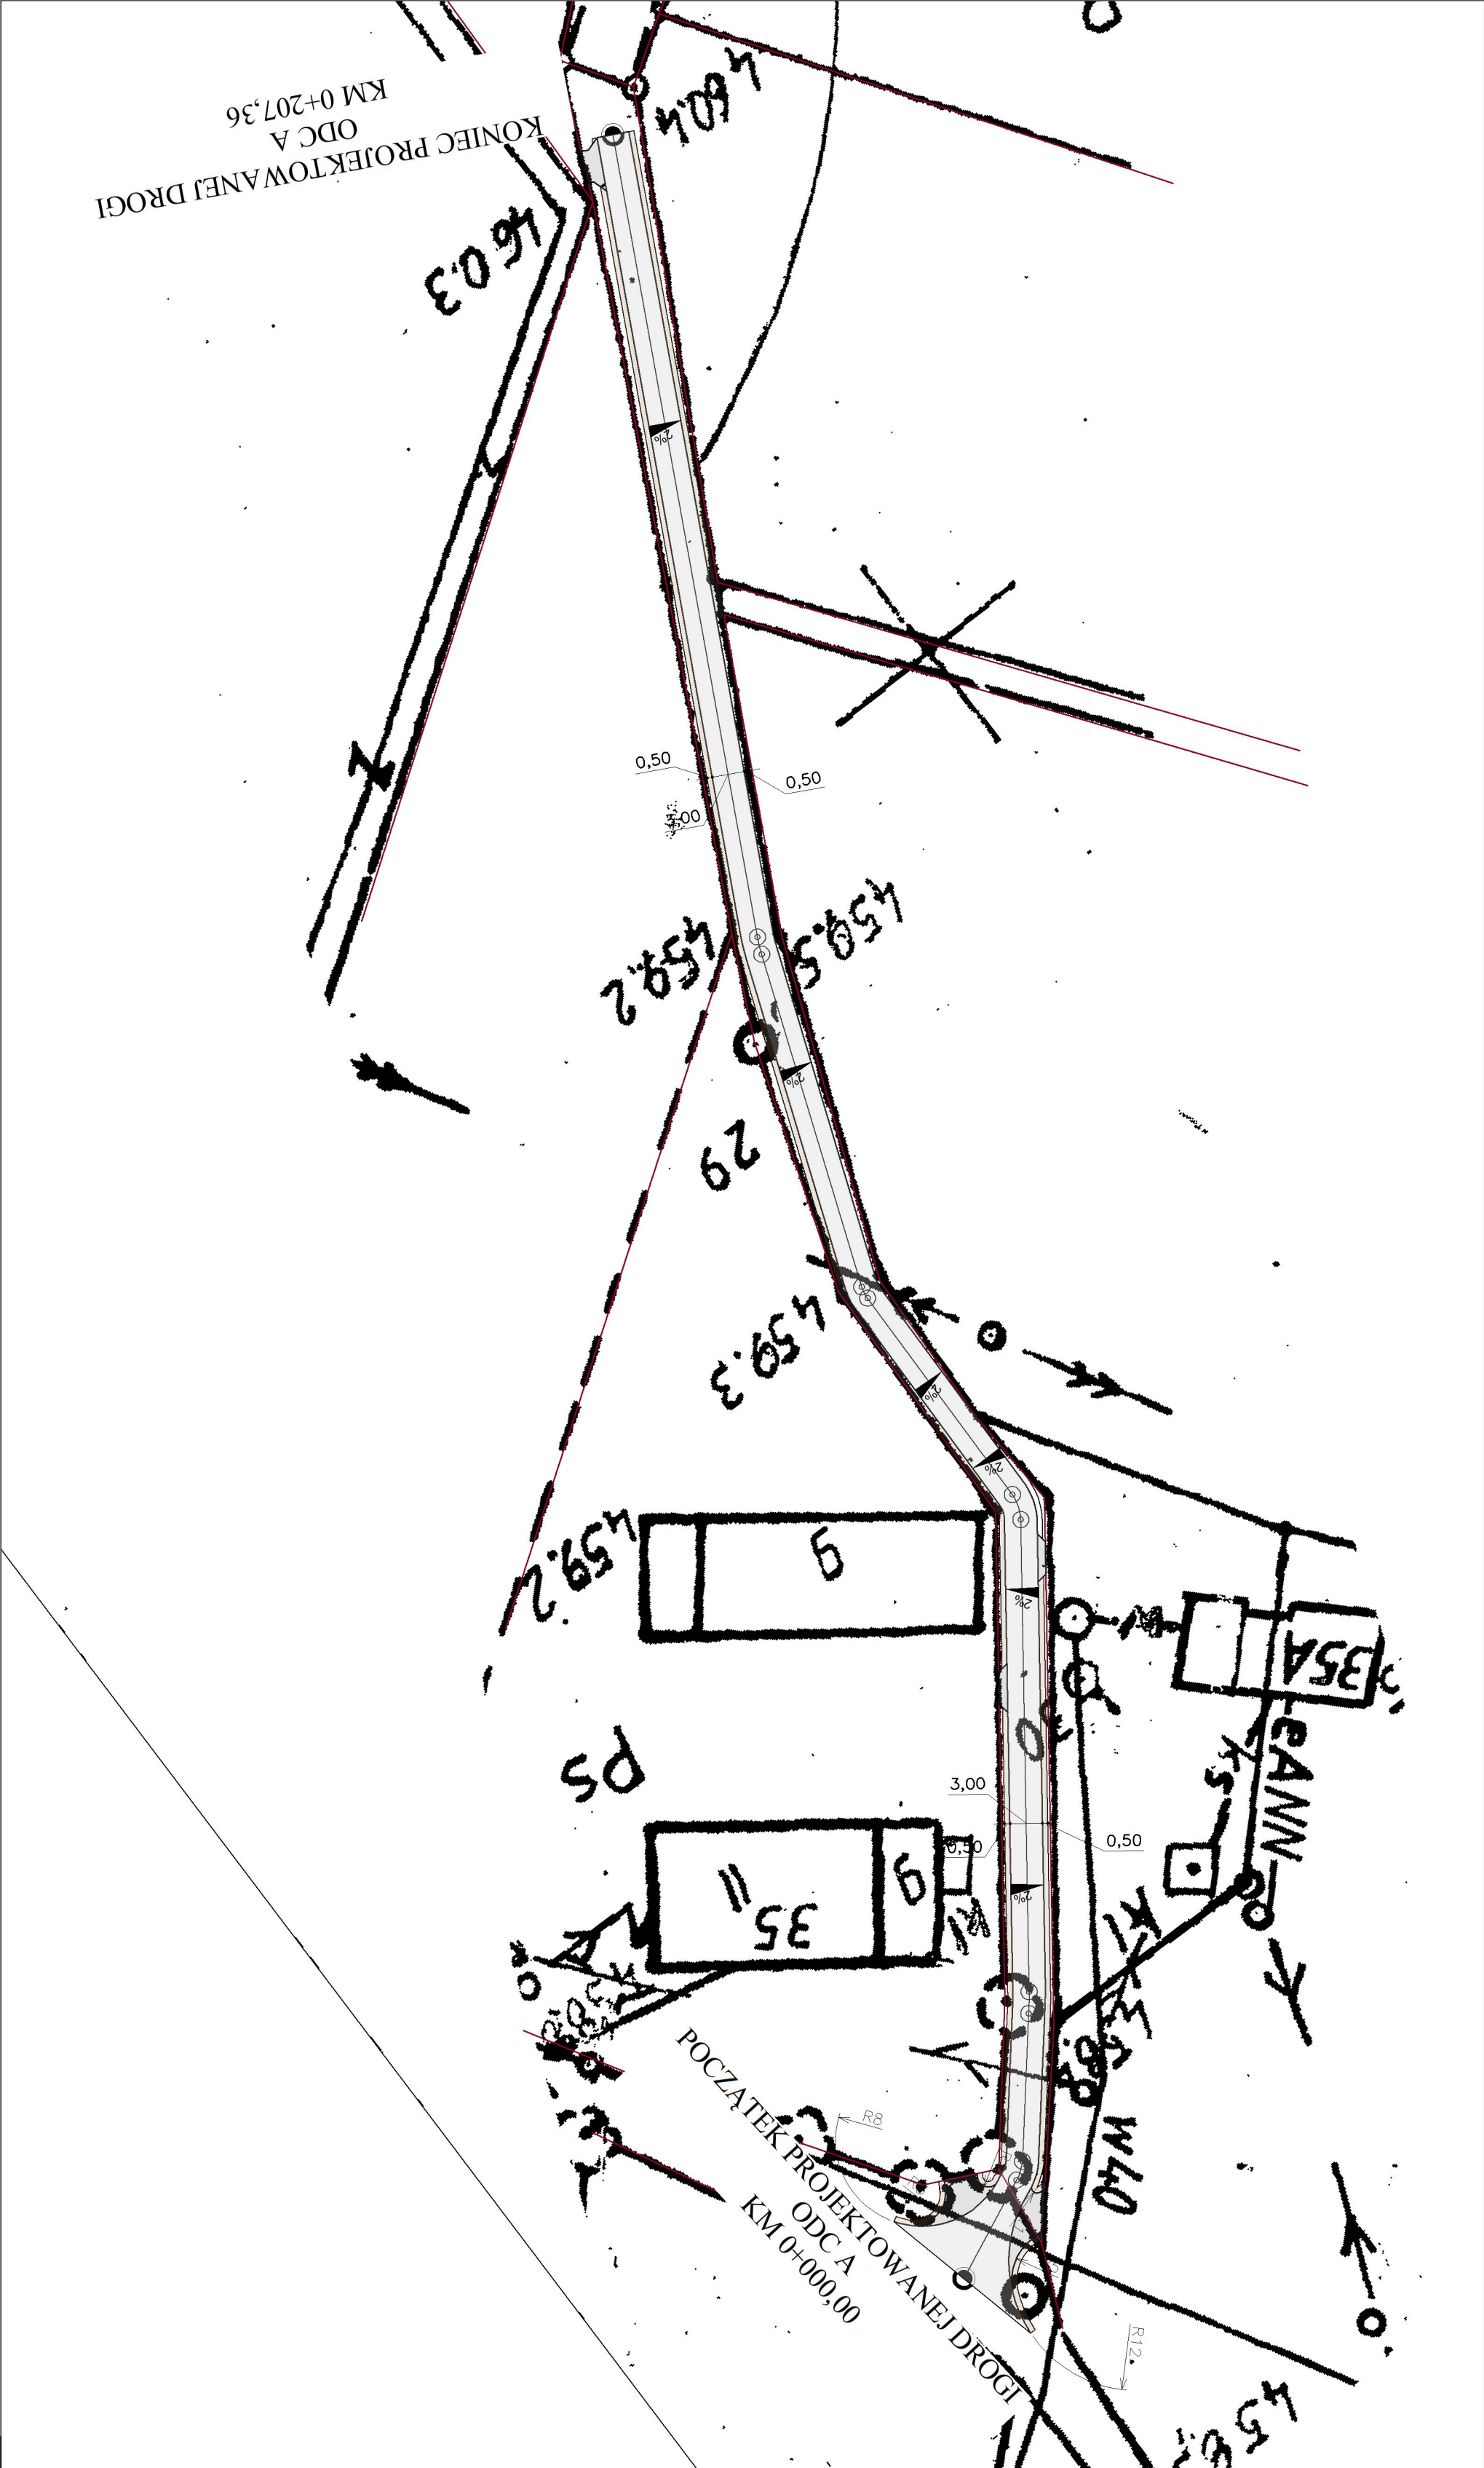

LEGENDA: PROJEKTOWANA KANALIZACJA ZEWN. Z BETONU/ASFALTOWEGO PROJEKTOWANA KANALIZACJA ZEWN. Z BETONU/ASFALTOWEGO PROJEKTOWANE POŁOŻ. Z KOLEJNĄ LAMINOWĄ (V31.5) PROJEKTOWANE SPÓDKI POPRZECZNE GRANICA PASA DROGOWEGO
--