


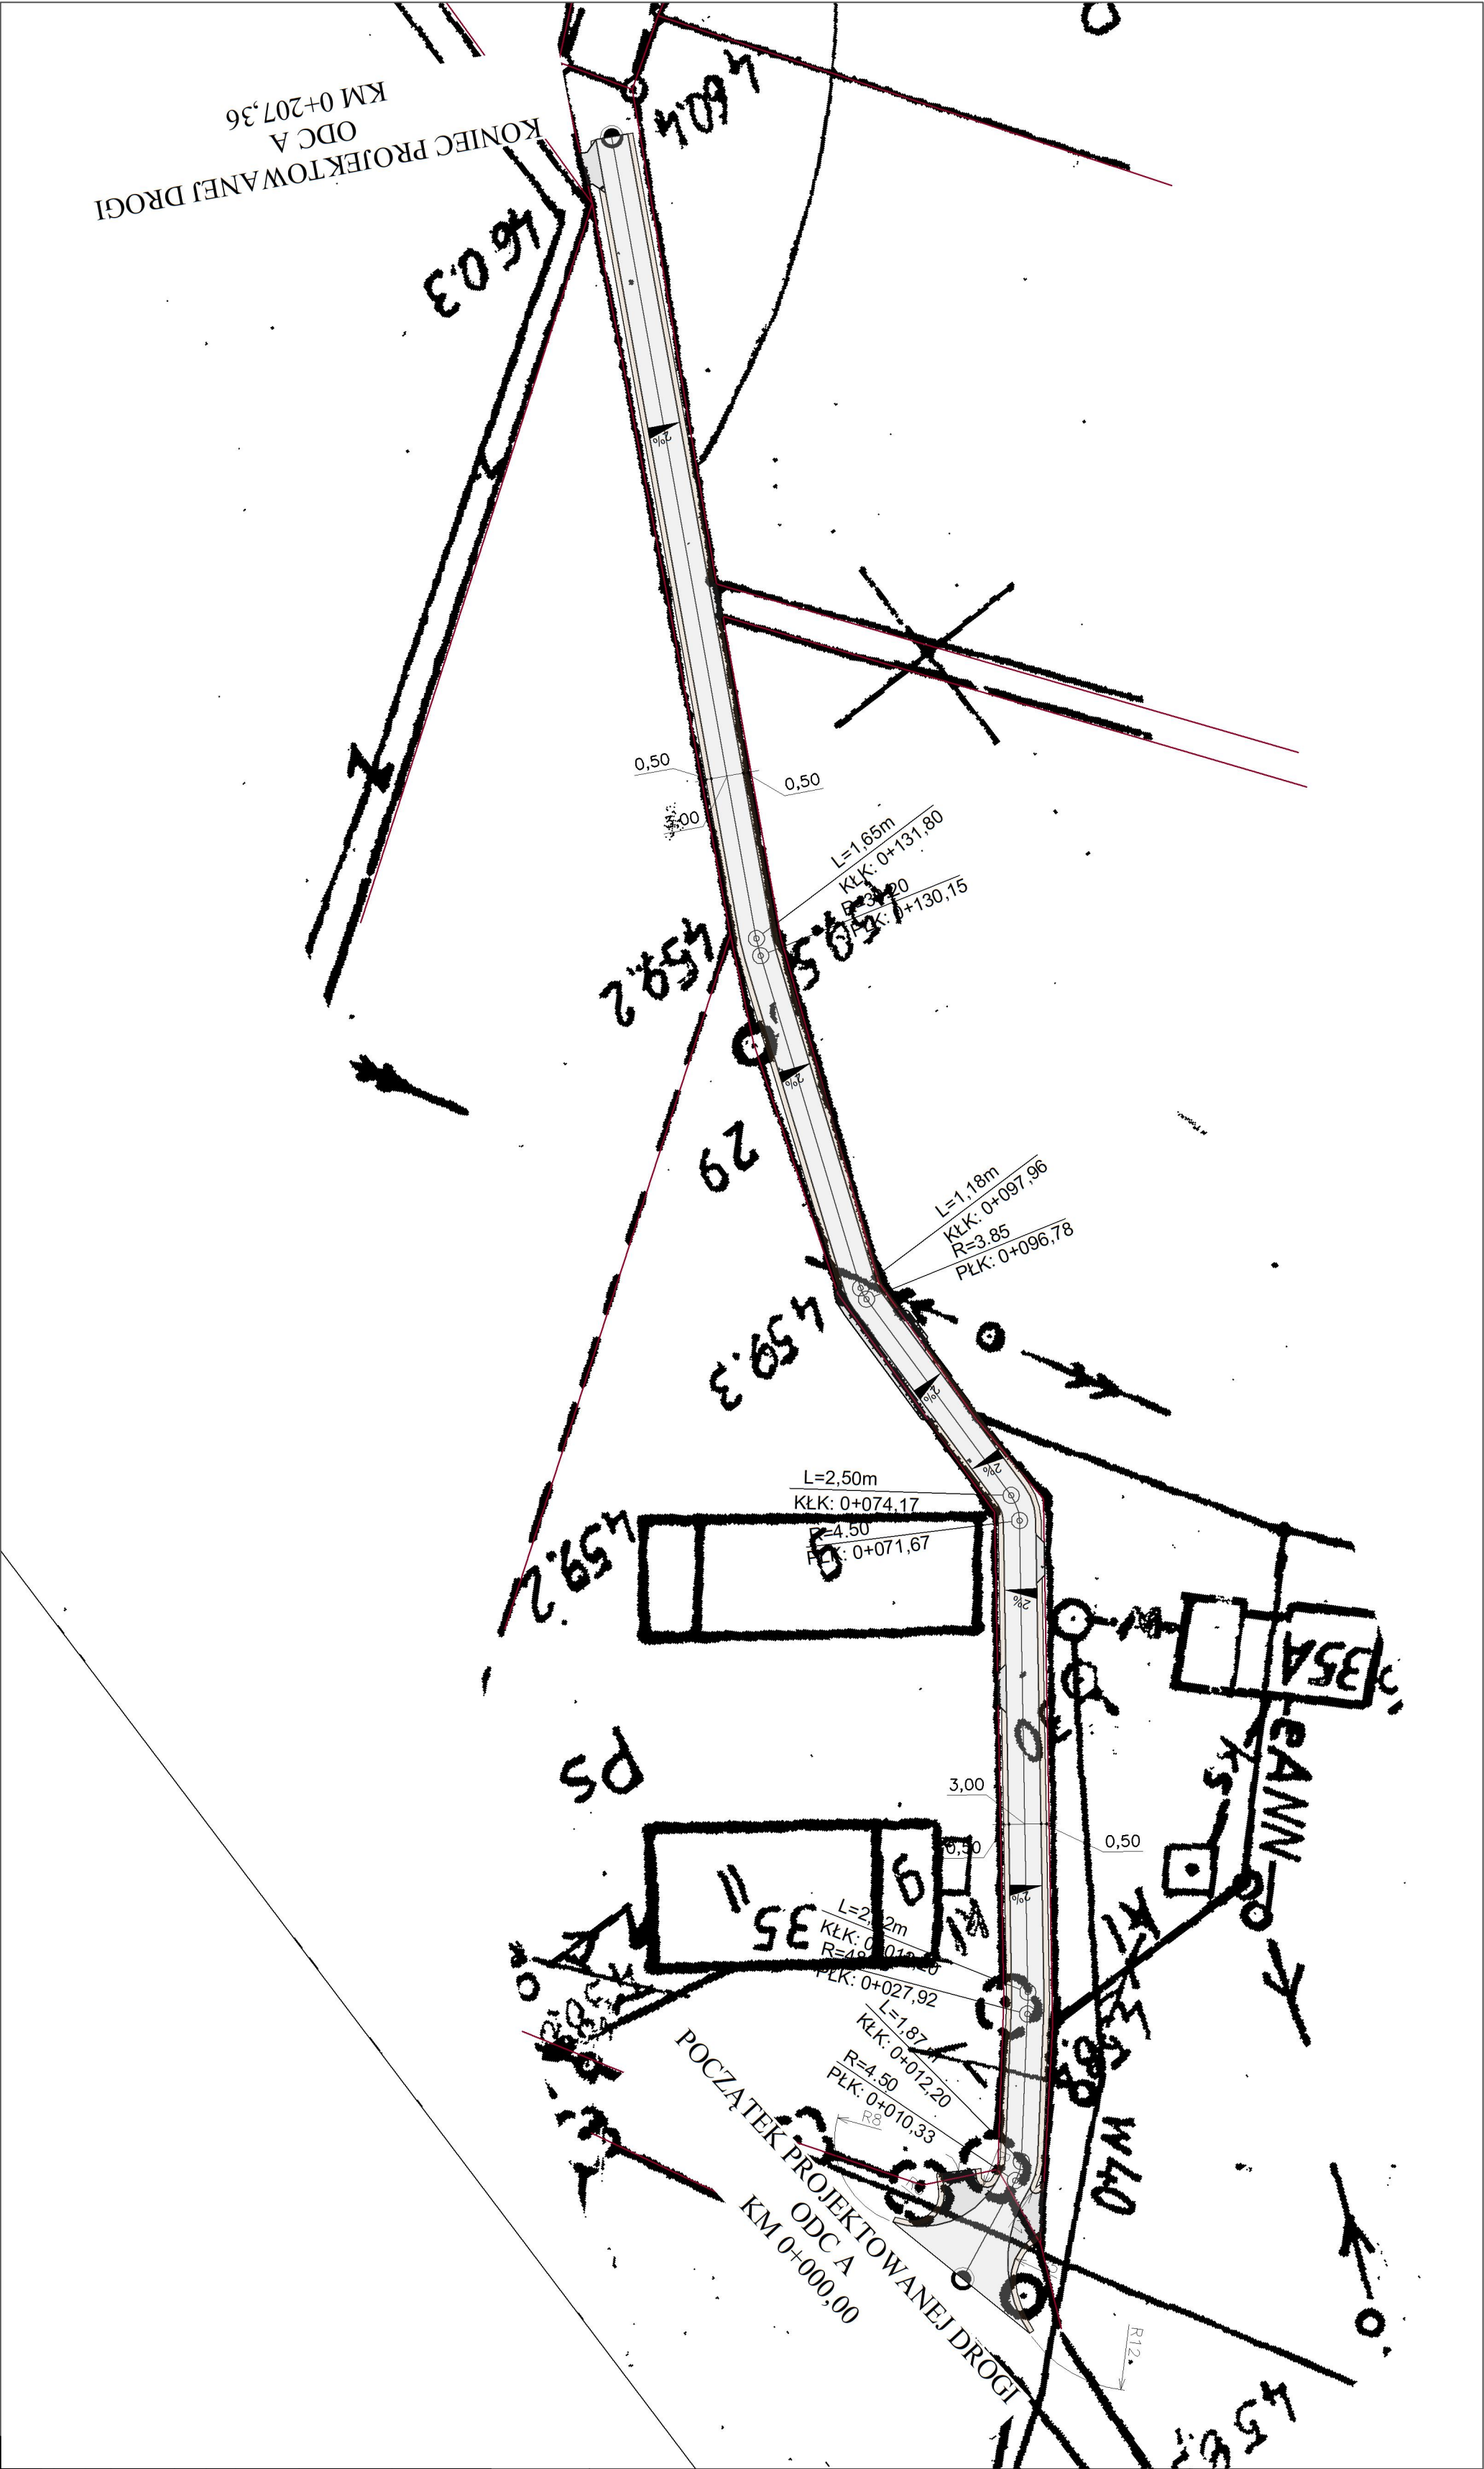

LEGENDA:									
		PROJEKTOWANA KANIECZYMIA JEDNI Z BETONU ASFALTOWEGO							
		PROJEKTOWANA KANIECZYMIA JEDNI Z BETONU ASFALTOWEGO							
		PROJEKTOWANIE POBOCZE Z KRSZYWIA LMANIEGO W31.5							
		PROJEKTOWANIE SPADKI PORZECZNE							
		GRANICA PASA DROGOWEGO							

Stadium		Zadanie							
PW		PRZEBUDOWA DROGI DOJAZDOWEJ DO GRUNTOW ROLNYCH NA CZĘŚCI DZ. NR 445, DZ NR 478, CZĘŚCI DZ NR 21 I CZĘŚCI DZ NR 26 W WITKOWIE.							
Nr tomu		Temat opracowania							
0		Projekt zagospodarowania przestrzennego							
Jednostka projektowa		 DROWAY. INŻYNIERIA DROGOWA				Nazwy i Projektowanie Staroga Małgorzata ul. Główna 34, 58-530 Kowary tel. 0 608 711 297 e-mail: droway.buro@gmail.com MP-411110667 RECON.50650815			
Dr		Tytuł rysunku							
Investor		Gmina Czarny Bór, ul. Główna 18, 58-579 Czarny Bór							
Branża		Imię i nazwisko				Nr uprawnień		Podpis	
Projektant br. drogowa		mgr inż. Małgorzata Staroga				286/DOŚ/13			
Nr projektu		Skala		Data		Nr egz.		Nr rys.	
1		1 : 500		24.04.2018				PZT.01	
Stadium		Branża		Km		Nr obiektu		Nr tomu	
PW		DR						0	
								PZT.01 00	