

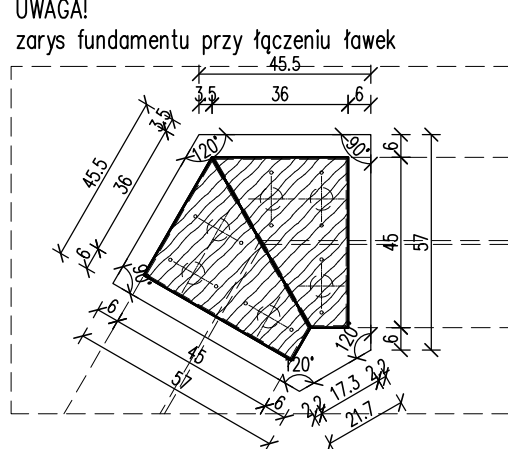



WIDOK Z GÓRY

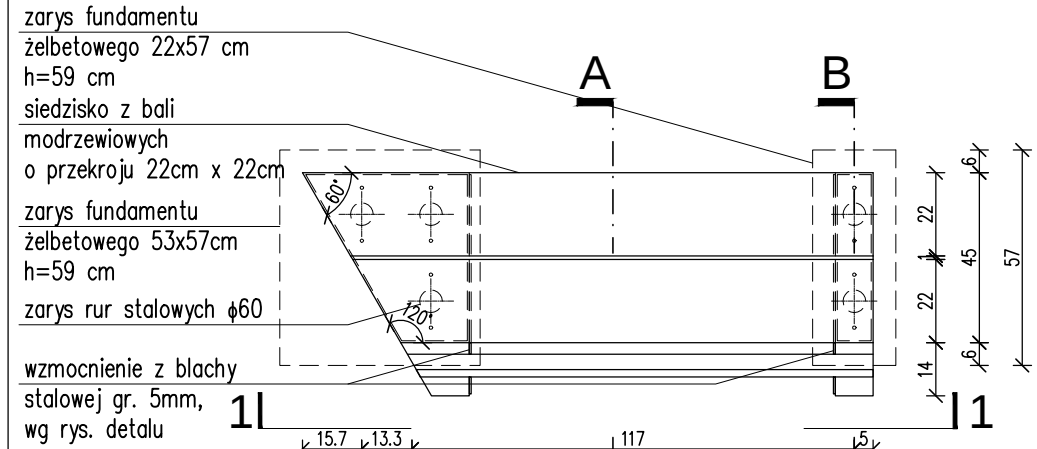


PRZEKRÓJ C-C

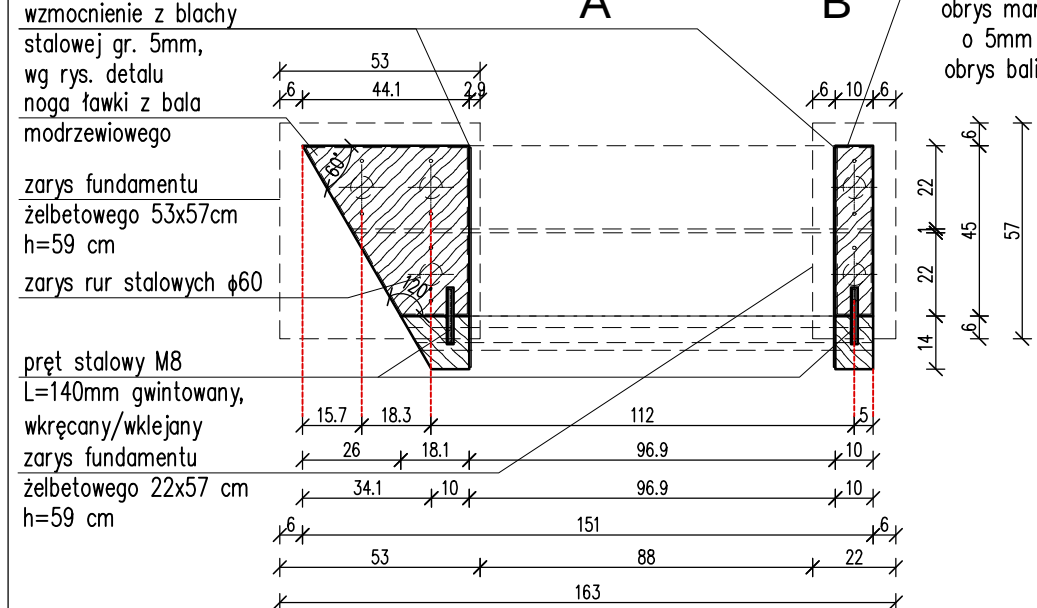



WIDOK 1

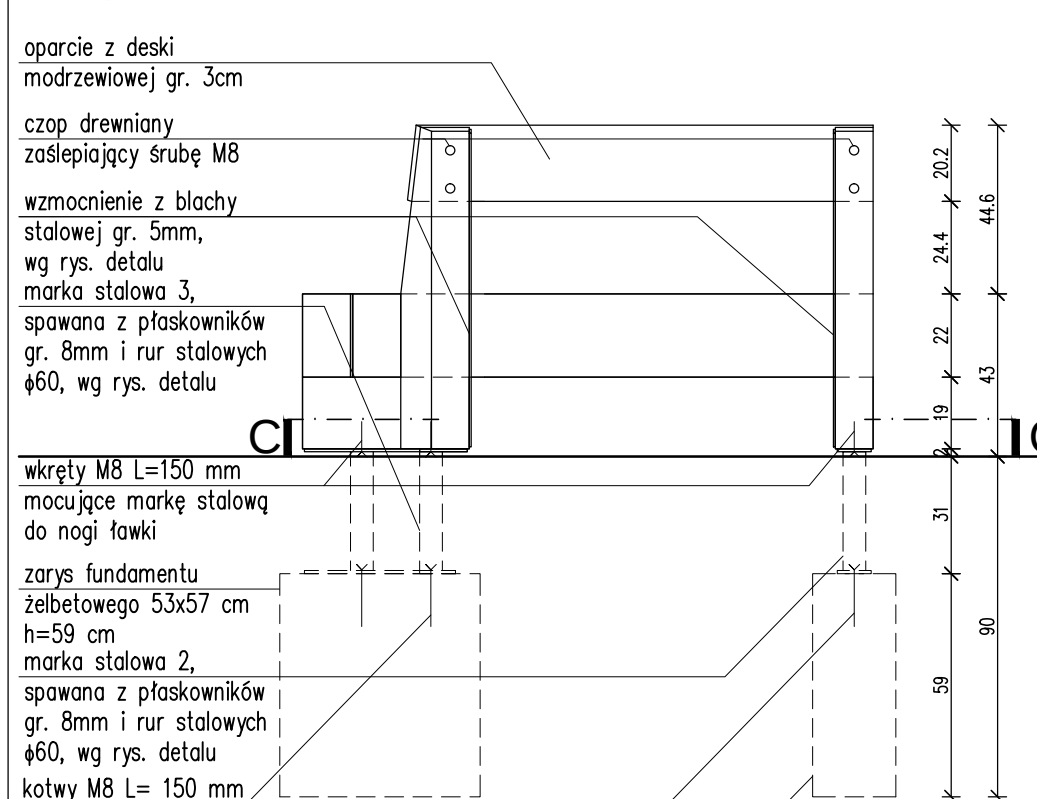

PRZEKRÓJ A-A

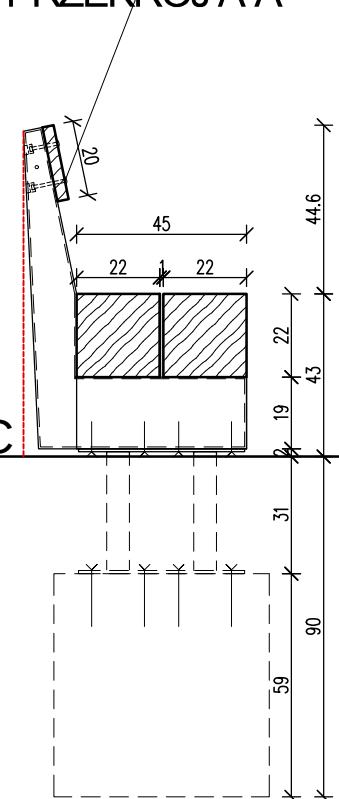



PRZEKRÓJ B-B

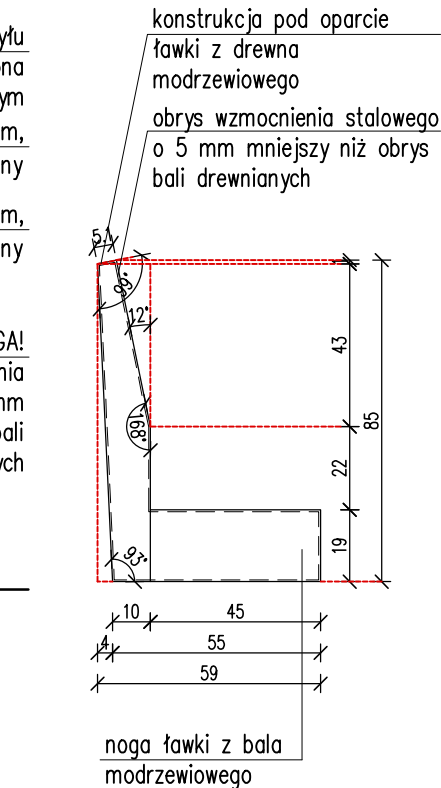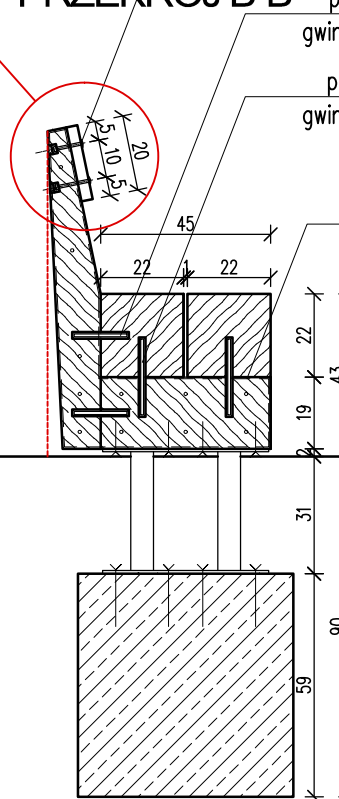

NOGA I OPARCIE ŁAWKI



skala 1:5

RYSUNKI OGÓLNE

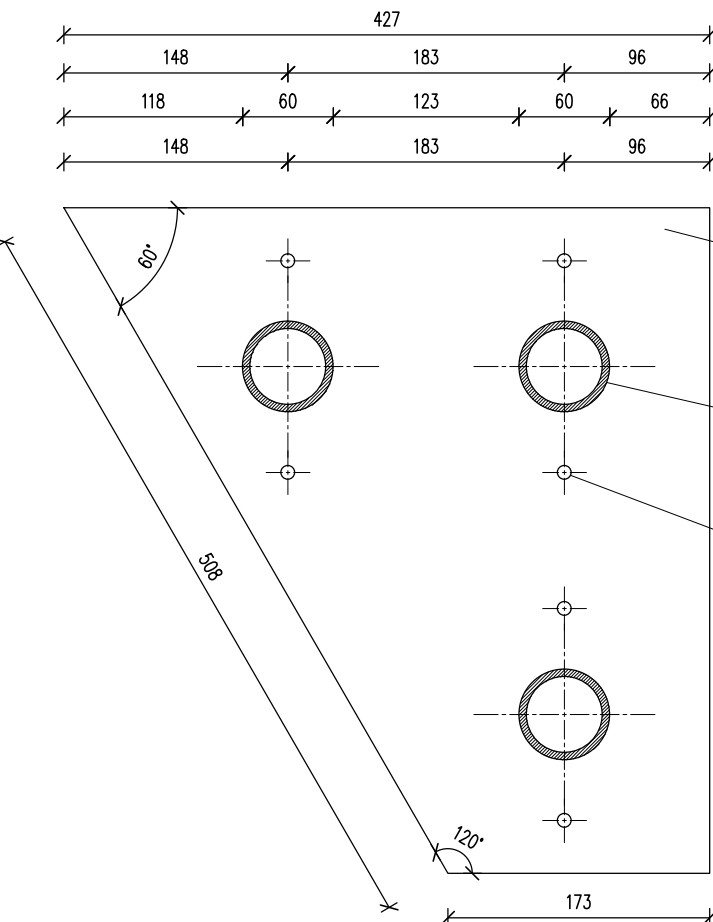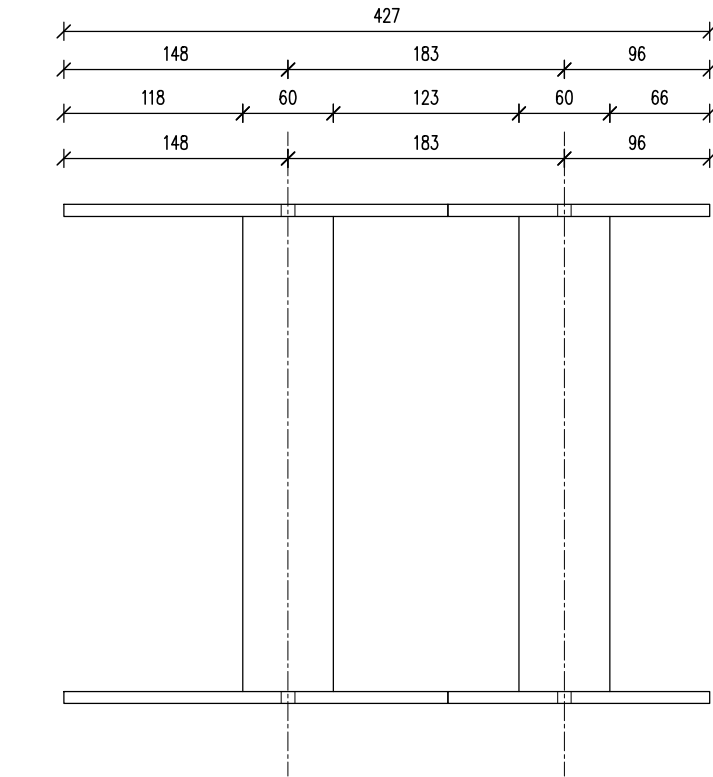

MARKA STALOWA 3


skala 1:20

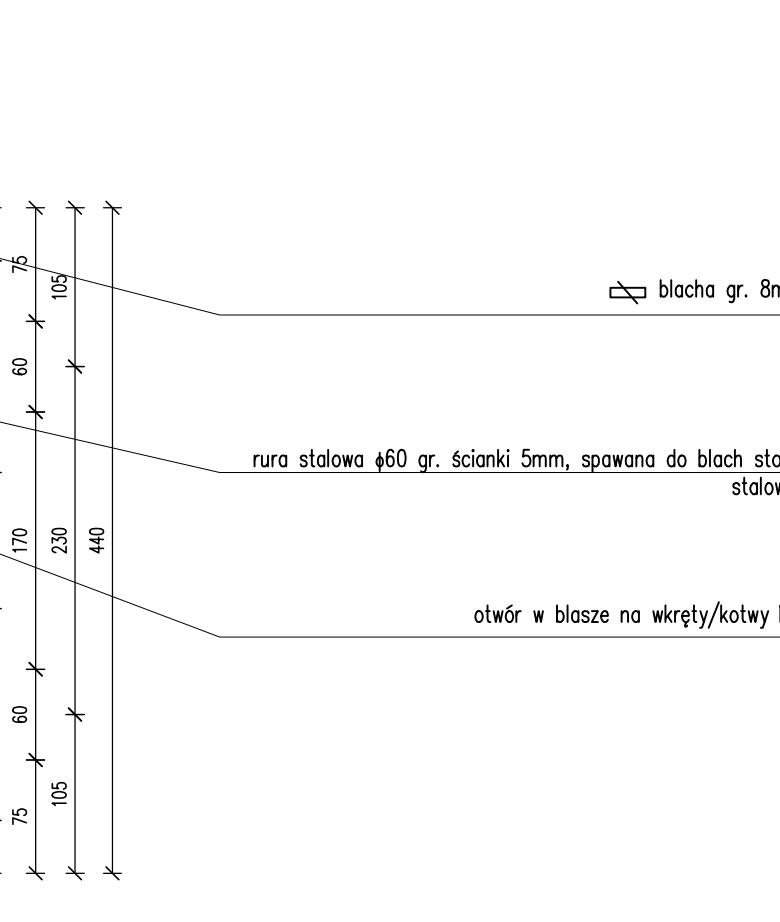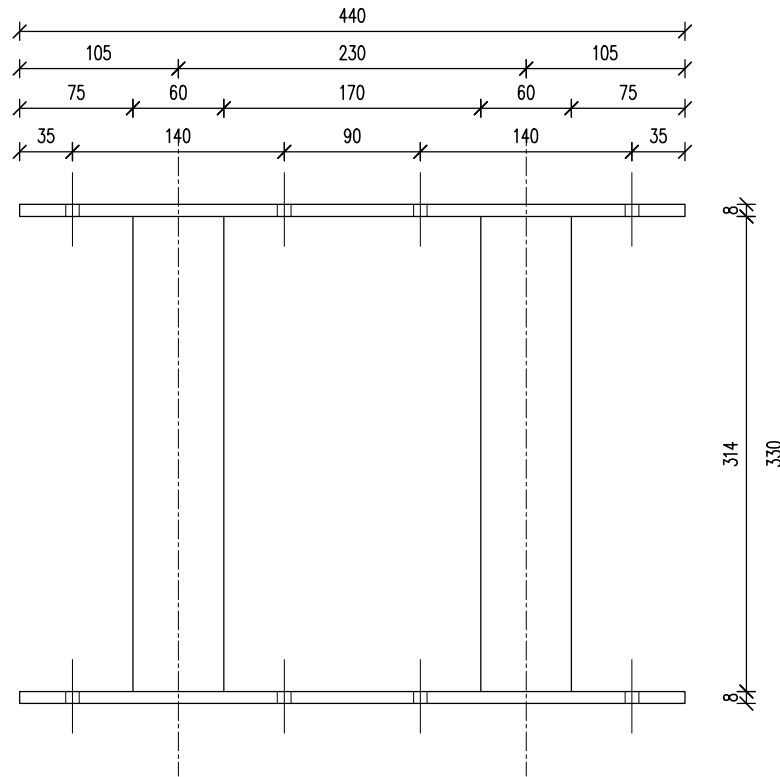

WZMOCNIENIE STALOWE

skala 1:5

ILOŚĆ ŁAWEK Z OPARCIEM Ł4: 23 SZTUKI

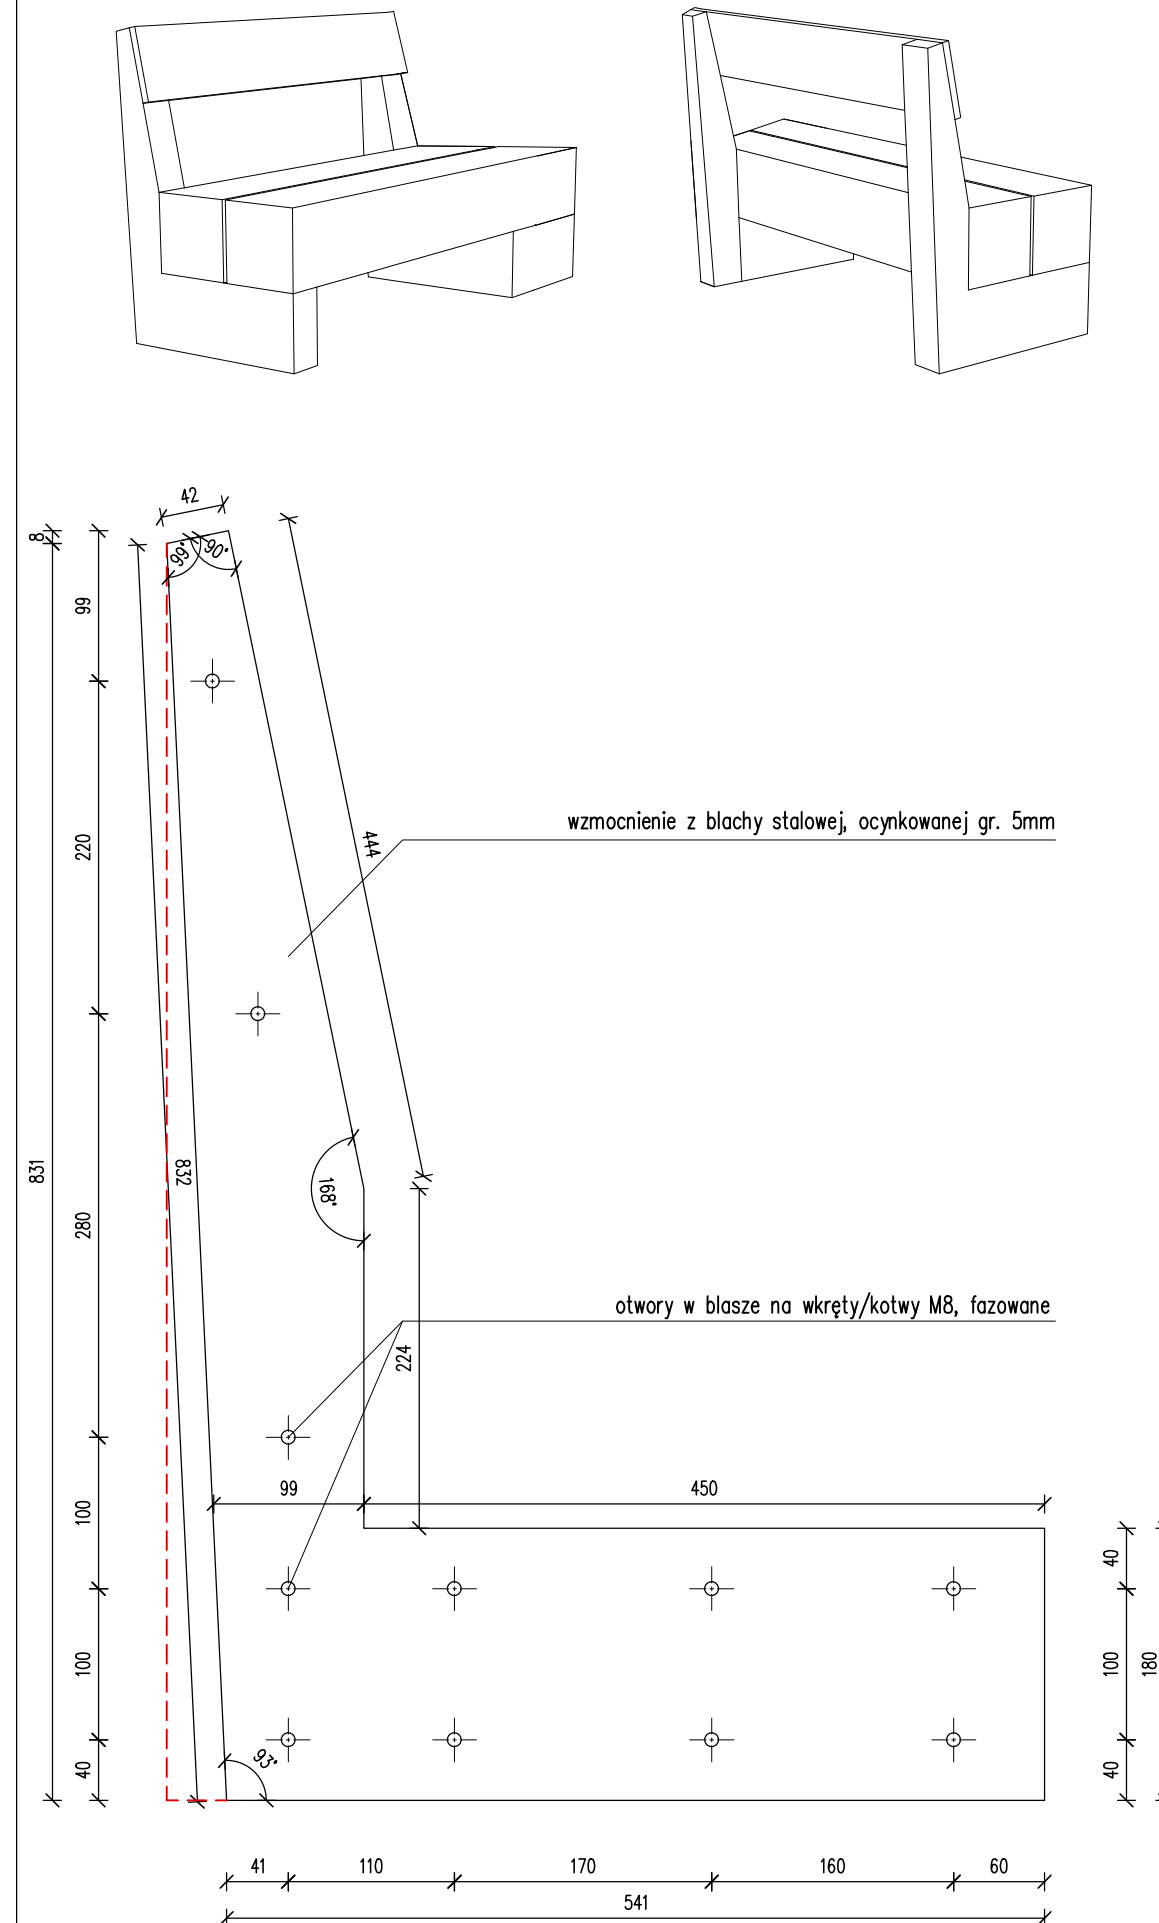

UWAGI OGÓLNE:

- PROJEKT JEST OBJĘTY OCHRONĄ PRAWA AUTORSKIEGO I WSZYSTKIE INFORMACJE W NIM ZAWARTE STANOWIĄ WŁASNOŚĆ AUTORÓW OPRACOWANIA /Dz.U.94.24.83 z dnia 4.02.94 r./.
- PROJEKT NIE MOŻE BYĆ UŻYWANY, KOPIOWANY I REPRODUKOWANY W CZĘŚCI LUB CAŁOŚCI BEZ PISEMNEJ ZGODY JEGO AUTORÓW.
- NINIEJSZE OPRACOWANIE STANOWI INTEGRALNĄ CZĘŚĆ DOKUMENTACJI PROJEKTOWEJ ZAWIERAJACEJ: PROJEKT BUDOWLANY /PROJEKT ARCHITEKTONICZNO-BUDOWLANY I CZĘŚĆ OPISOWA/, PROJEKT WYKONAWCZY /PROJEKT ARCHITEKTONICZNO-BUDOWLANY I CZĘŚĆ OPISOWA/, SPECYFIKACJE TECHNICZNE WYKONAWCY I ODBIORU ROBÓT.
- DOKUMENTACJA BRANŻY ARCHITEKTONICZNEJ STANOWI NADRZĘDNĄ CZĘŚĆ DOKUMENTACJI PROJEKTOWEJ.
- WSZELKIE EWENTUALNE NIEZGODNOŚCI POMIĘDZY POSZCZEGÓLNYMI OPRACOWANIAM DOKUMENTACJI PROJEKTOWEJ POWINNY ZOSTAĆ ZGŁOSZONE I WYJAŚNIONE Z GŁÓWNYM PROJEKTANTEM.
- WYKONAWCA JEST ZOBOWIĄZANY DO WYKONANIA WSZELKICH PRAC ZGODNIE ZE SZTUKĄ BUDOWLANĄ, OBOWIĄZUJĄCYMI PRZEPISAMI I NORMAMI ORAZ PRZY ZACHOWANIU PRZEPISÓW BHP.
- ZASTOSOWANE ROZWIĄZANIA MATERIAŁOWE I TECHNOLOGICZNE POWINNY POSIADAĆ AKTUALNE ATESTY I CERTYFIKATY POZWALAJĄCE NA ICH STOSOWANIE.
- WSZELKIE ZAMIENNE SYSTEMOWE ROZWIĄZANIA MATERIAŁOWE ORAZ TECHNOLOGICZNE, WZGLĘDEM PRZYJĘTYCH W DOKUMENTACJI PROJEKTOWEJ, POWINNY POSIADAĆ PARAMETRY WIZUALNE I TECHNICZNE NIE GORSZE OD ZASTOSOWANYCH W PROJEKCIE ORAZ POWINNY ZOSTAĆ PRZEDSTAWIONE DO AKCEPTACJI GŁÓWNEMU PROJEKTANTOWI.
- WSZYSTKIE WYMIARY POWINNY ZOSTAĆ SPRAWDZONE PRZEZ WYKONAWCĘ NA BUDOWIE, A EWENTUALNE NIEZGODNOŚCI NIEWŁOŚCZNIE ZGŁOSZONE DO BIURA PROJEKTOWEGO, BĘDĄCEGO AUTOREM NINIEJSZEGO OPRACOWANIA.

- UWAGI DOTYCZĄCYCH ELEMENTÓW STALOWYCH:
- WSZYSTKIE ELEMENTY STALOWE WYKONANE SĄ ZE STALI OCYNKOWANEJ
 - WSZYSTKIE ELEMENTY ŁĄCZĄCE /ŚRUBY, WKRETY, PODKŁADKI/ WYKONANE SĄ SE STALI OCYNKOWANEJ
 - WSZYSTKIE WIDOCZNE SPOINY ELEMENTÓW STALOWYCH SĄ SZLIKOWANE / NIEWIDOCZNE.
 - WSZYSTKIE WIDOCZNE KRAWĘDZIE ELEMENTÓW STALOWYCH NALEŻY FAZOWAĆ 0.5-1mm.
- UWAGI DOTYCZĄCYCH ELEMENTÓW DREWNIANYCH:
- WSZYSTKIE ELEMENTY DREWNIANE NALEŻY WYKONAĆ Z DREWNA MODRZEWIOWEGO
 - WSZYSTKIE KRAWĘDZIE ELEMENTÓW DREWNIANYCH NALEŻY FAZOWAĆ 3mm.
 - WSZYSTKIE ELEMENTY DREWNIANE URZĄDZEŃ POMALOWANE SĄ OLEJEM IMPREGNUJĄCYM BEZBARWNYM.
 - PRZED PRZYSTĄPIENIEM DO POMALOWANIA ELEMENTÓW DREWNIANYCH WYKONAWCA POWINIEN PRZEDSTAWIĆ PRÓBKĘ DESEK POMALOWANYCH WIELKOŚCI 15X15cm DO AKCEPTACJI GŁÓWNEMU PROJEKTANTOWI.

OBJEKT / ZAKRES OPRACOWANIA		NR PROJEKTU	
MONTAŻ MAŁEJ ARCHITEKTURY TURYSTYCZNEJ - MIEJSCE OBSŁUGI TURYSTYCZNEJ		326	
INWESTOR	GMINA CZARNY BÓR 58-379 Czarny Bór ul. XXX-lecia PRL 18		
JEDNOSTKA PROJEKTOWA	isba GRUPA PROJEKTOWA ul. Artura Grottgera 16a, 51-630 Wrocław t.: +48 71 348 27 67 f.: +48 71 348 21 23 www.isba.com.pl biuro@isba.com.pl		
ARCHITEKTURA			
PROJEKTANT	arch. JOANNA STYRYSKA	186/00/DUW	
SPRAWDZAJĄCY	arch. TOMASZ BONIECKI	2/00/DUW	
OPRACOWANIE	arch. MARCIN MUSIAŁ		
	arch. PATRYCJA CZAPLIŃSKA		
	arch. KAROLINA KUBIS		
KONSTRUKCJA			
OPRACOWAŁ	mgr inż. PIOTR JORDAN	190/98/UW	
	UPRAWNIENIA BUDOWLANE DO PROJEKTOWANIA W SPEC. KONSTRUKCYJNO - BUDOWLANEJ		
RYSUNEK			
ELEMENTY MAŁEJ ARCHITEKTURY - ŁAWKA Z OPARCIEM Ł4		DATA 02.2018	BRANŻA A
SKALA 1:20, 1:5		PW	
NR RYSUNKU 326/PW/A		08 04/A	
NR PROJEKTU STADIUM		BRANŻA RODZAJ RYS. NR RYS. REWIZJA	