


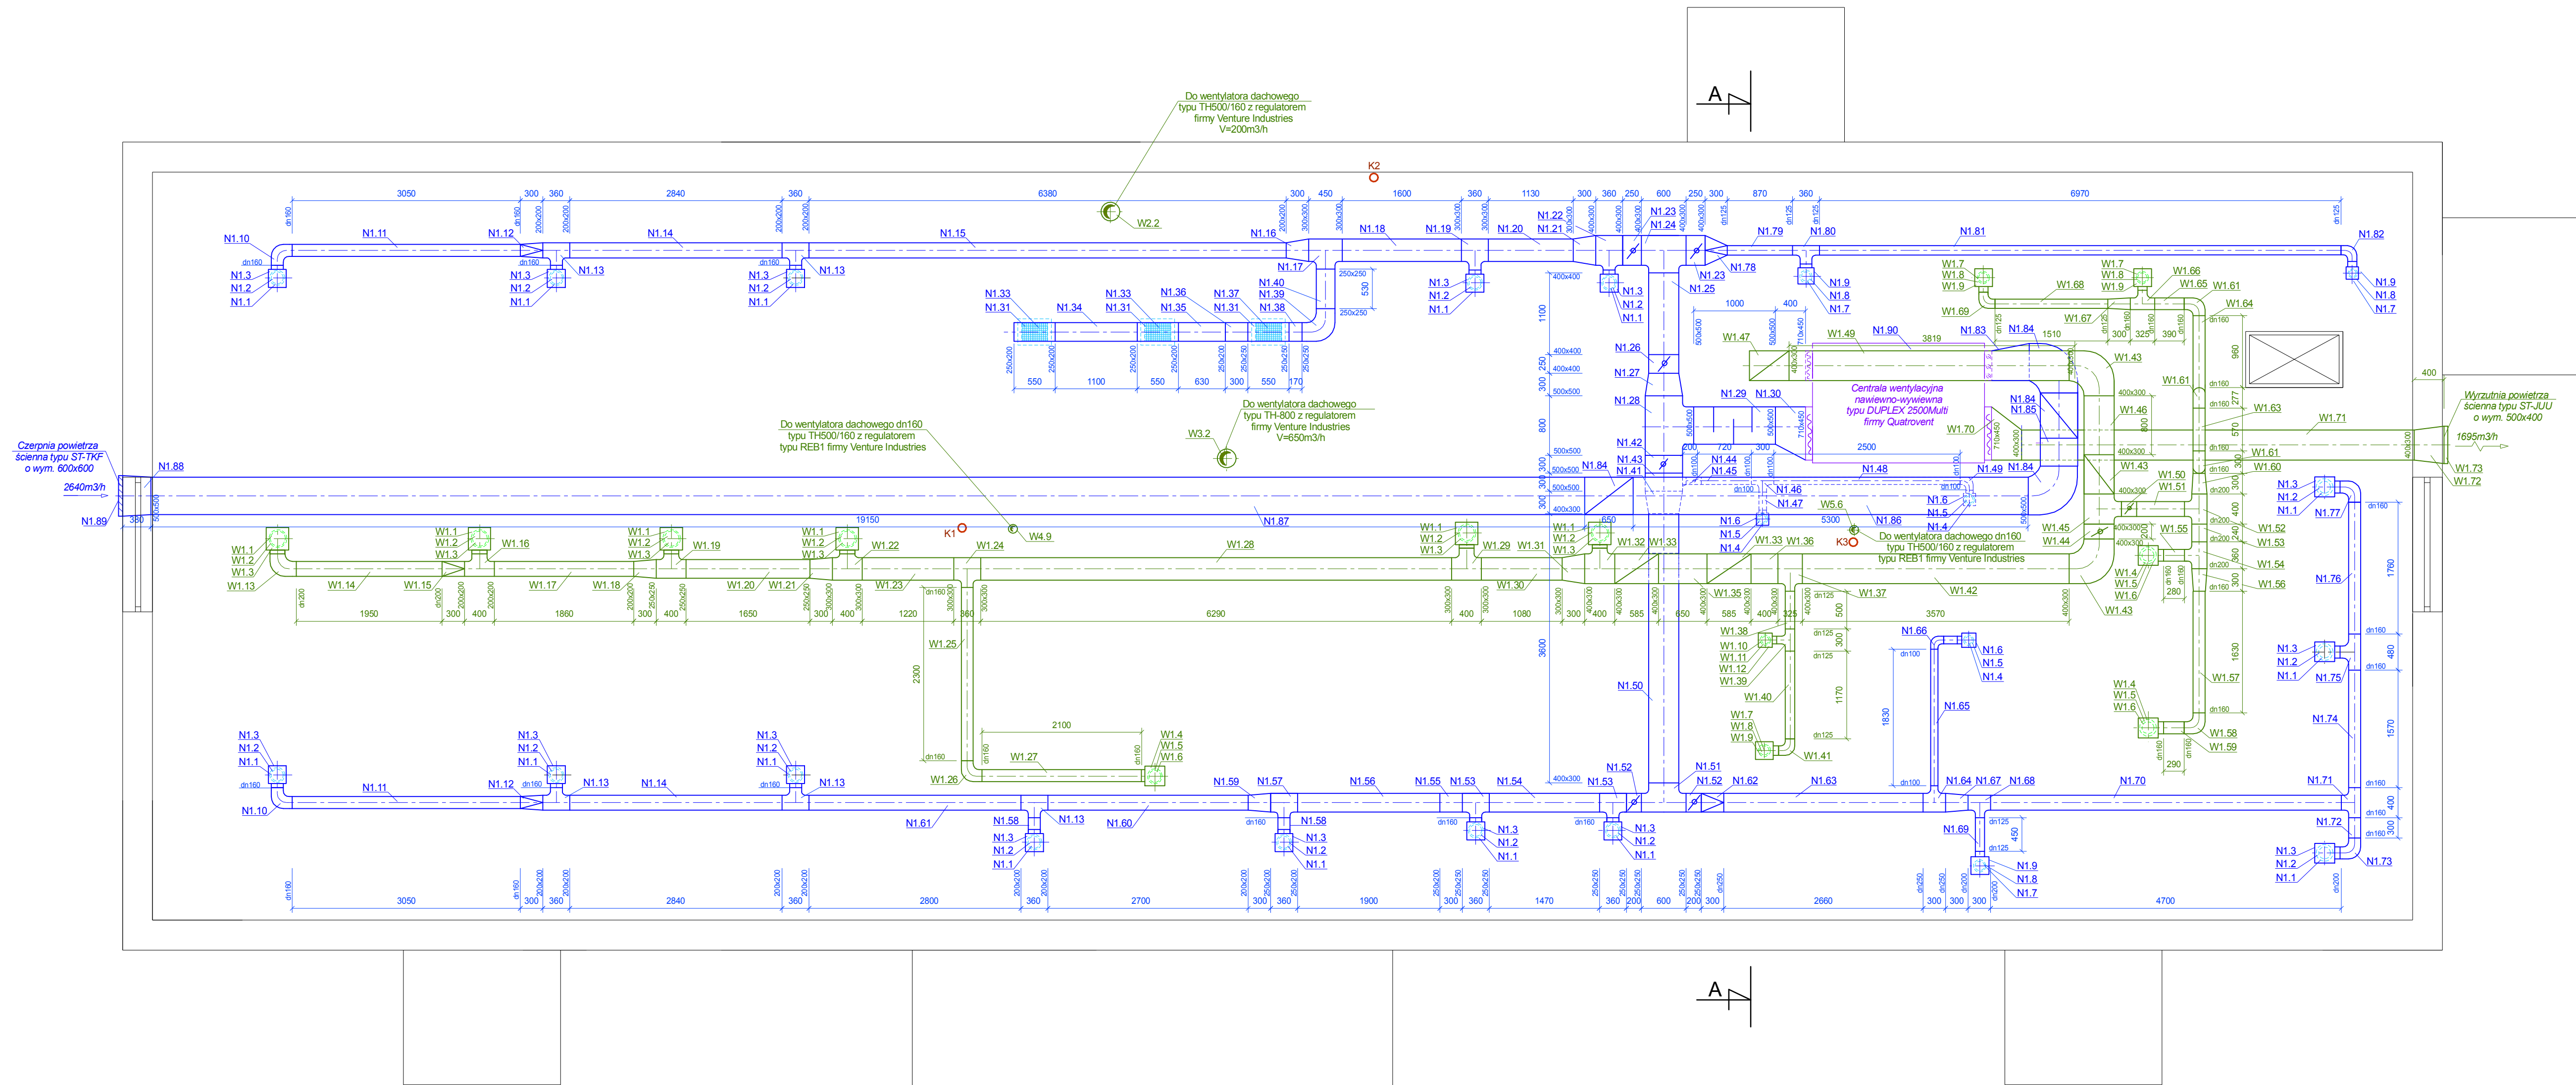

UWAGI:
Kondensat z centrali wentylacyjnych należy odprowadzić do pionu kanalizacji sanitarnej K3

OZNACZENIA:

— - nawiew
— - wywiew

 Pracownia Projektowa "GRAFION" PRACOWNIA PROJEKTOWA		ul. Zeromskiego 69/3, 58-302 Wałbrzych tel. 74 / 844-65-02	
Obiekt: Budowa świetlicy z zapleczem socjalno-biurowym wraz z infrastrukturą towarzyszącą w Grzędach - dz. nr 258/2 obr. Grzędy, gmina Czarny Bór		INSTALACJA WENTYLACJI - - RZUT PODDASZA NIEUŻYTKOWEGO	
Inwestor: Gmina Czarny Bór ul. XXV-lecia PRL 18 58-370 Czarny Bór			
Projektant	mgr inż. Małgorzata HOLEWA	Nr upraw.	NBGPV-7342/3/20197
Asystent	inż. Agnieszka SŁYSZ	Data	15.11.2016
		Podpis	
		Skala	1:50
		Nr rys.	13
		Nr str.	101