


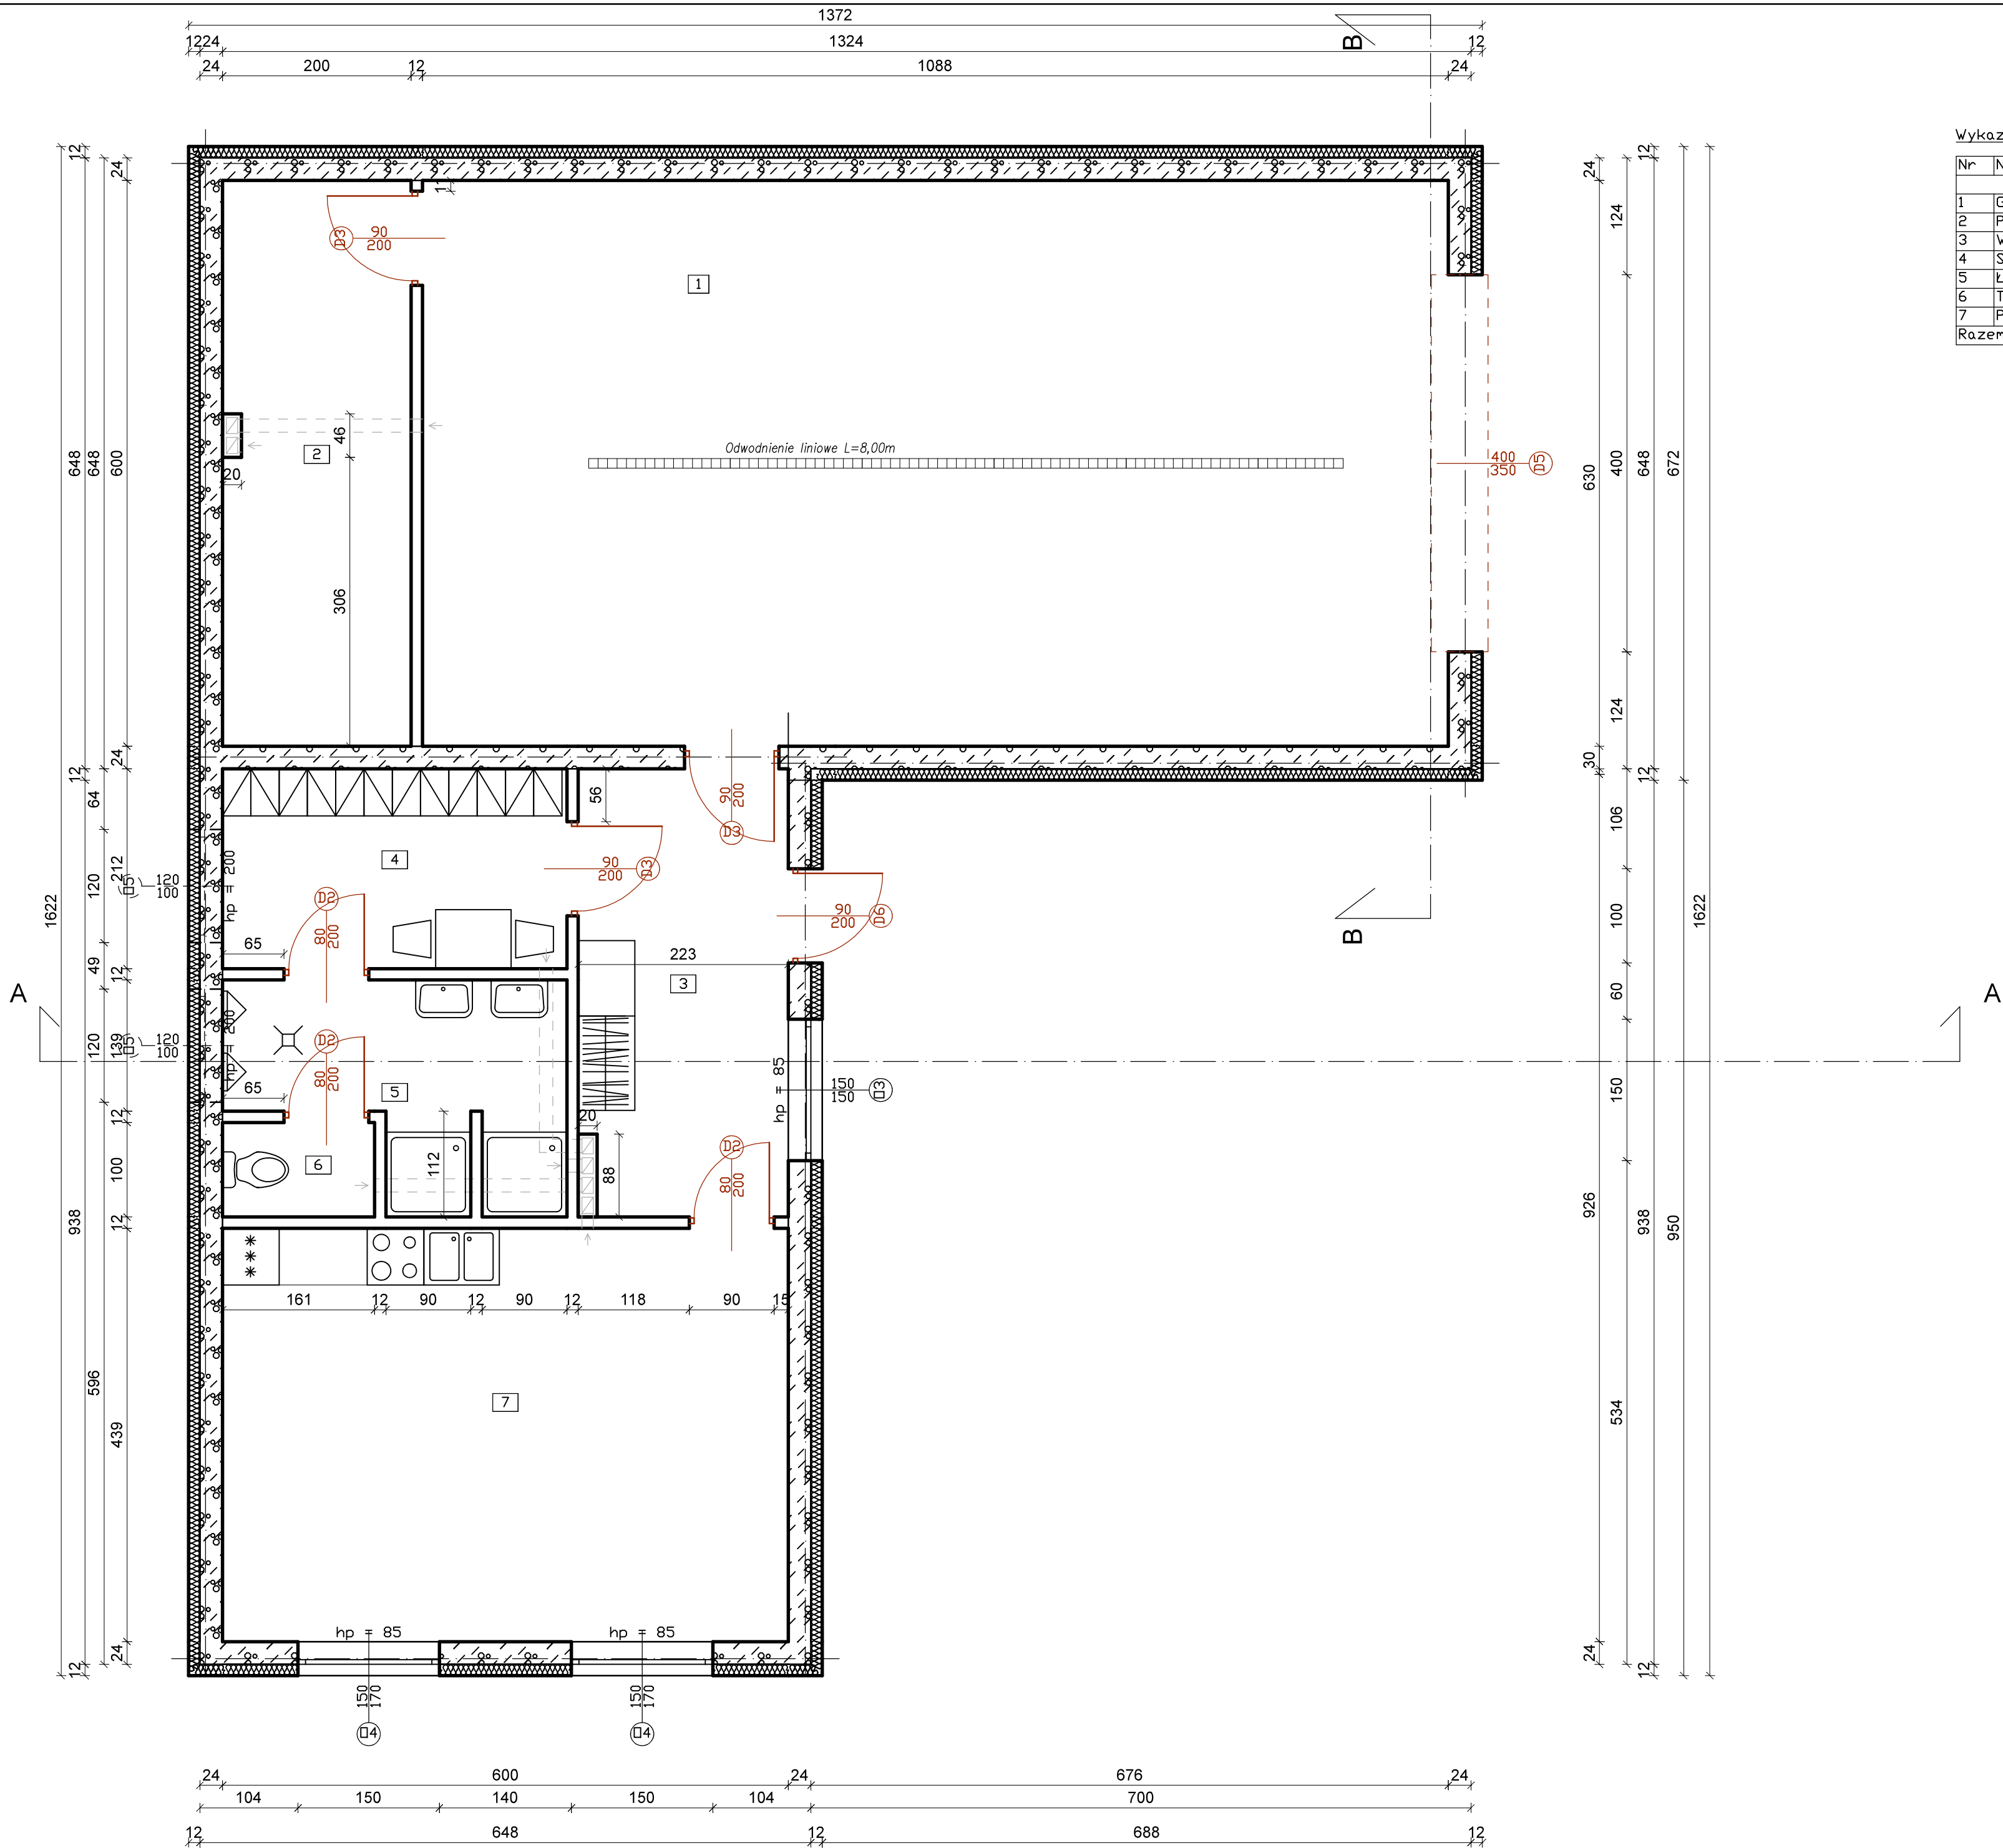

Wykaz pomieszczeń Budynek - Parter

Nr	Nazwa pomieszczenia	Pow. użytkowa	Posadzka
		130.40 m²	
1	Garaz	65.29 m²	Terakota
2	Pomieszczenie techniczne	11.91 m²	Terakota
3	Wiatrołap	10.42 m²	Terakota
4	Szatnia	7.74 m²	Terakota
5	Łazienka	7.11 m²	Terakota
6	Toaleta	1.62 m²	Terakota
7	Pokój spotkań	26.31 m²	Terakota
Razem		130.40 m²	



BIURO PROJEKTOWO-USŁUGOWE mgr inż. Zbigniew Uszko

ul. Kwiatowa 7, 58-379 Czarny Bór

tel: 74 8450027, kom.: 602750827

Stadium	projekt budowlany		Branża	architektura i konstrukcja	
Obiekt	Remiza strażacka działka nr 497/2, 497/4, 497/3, 498, obręb nr 0006 Witków.				
Inwestor	Gmina Czarny Bór ul. Główna 18, 58-379 Czarny Bór				
Treść Opracowania	Rzut przyziemia.				Data 20.02.2018
Projektował	mgr inż. Zbigniew Uszko specj. konstrukcyjno - budowlana, 32/DOS/04				Skala 1:50
Projektował	mgr inż. Zbigniew Jankiewicz, 195/Ww/72				Nr rys. 1/A
Sprawdził					