


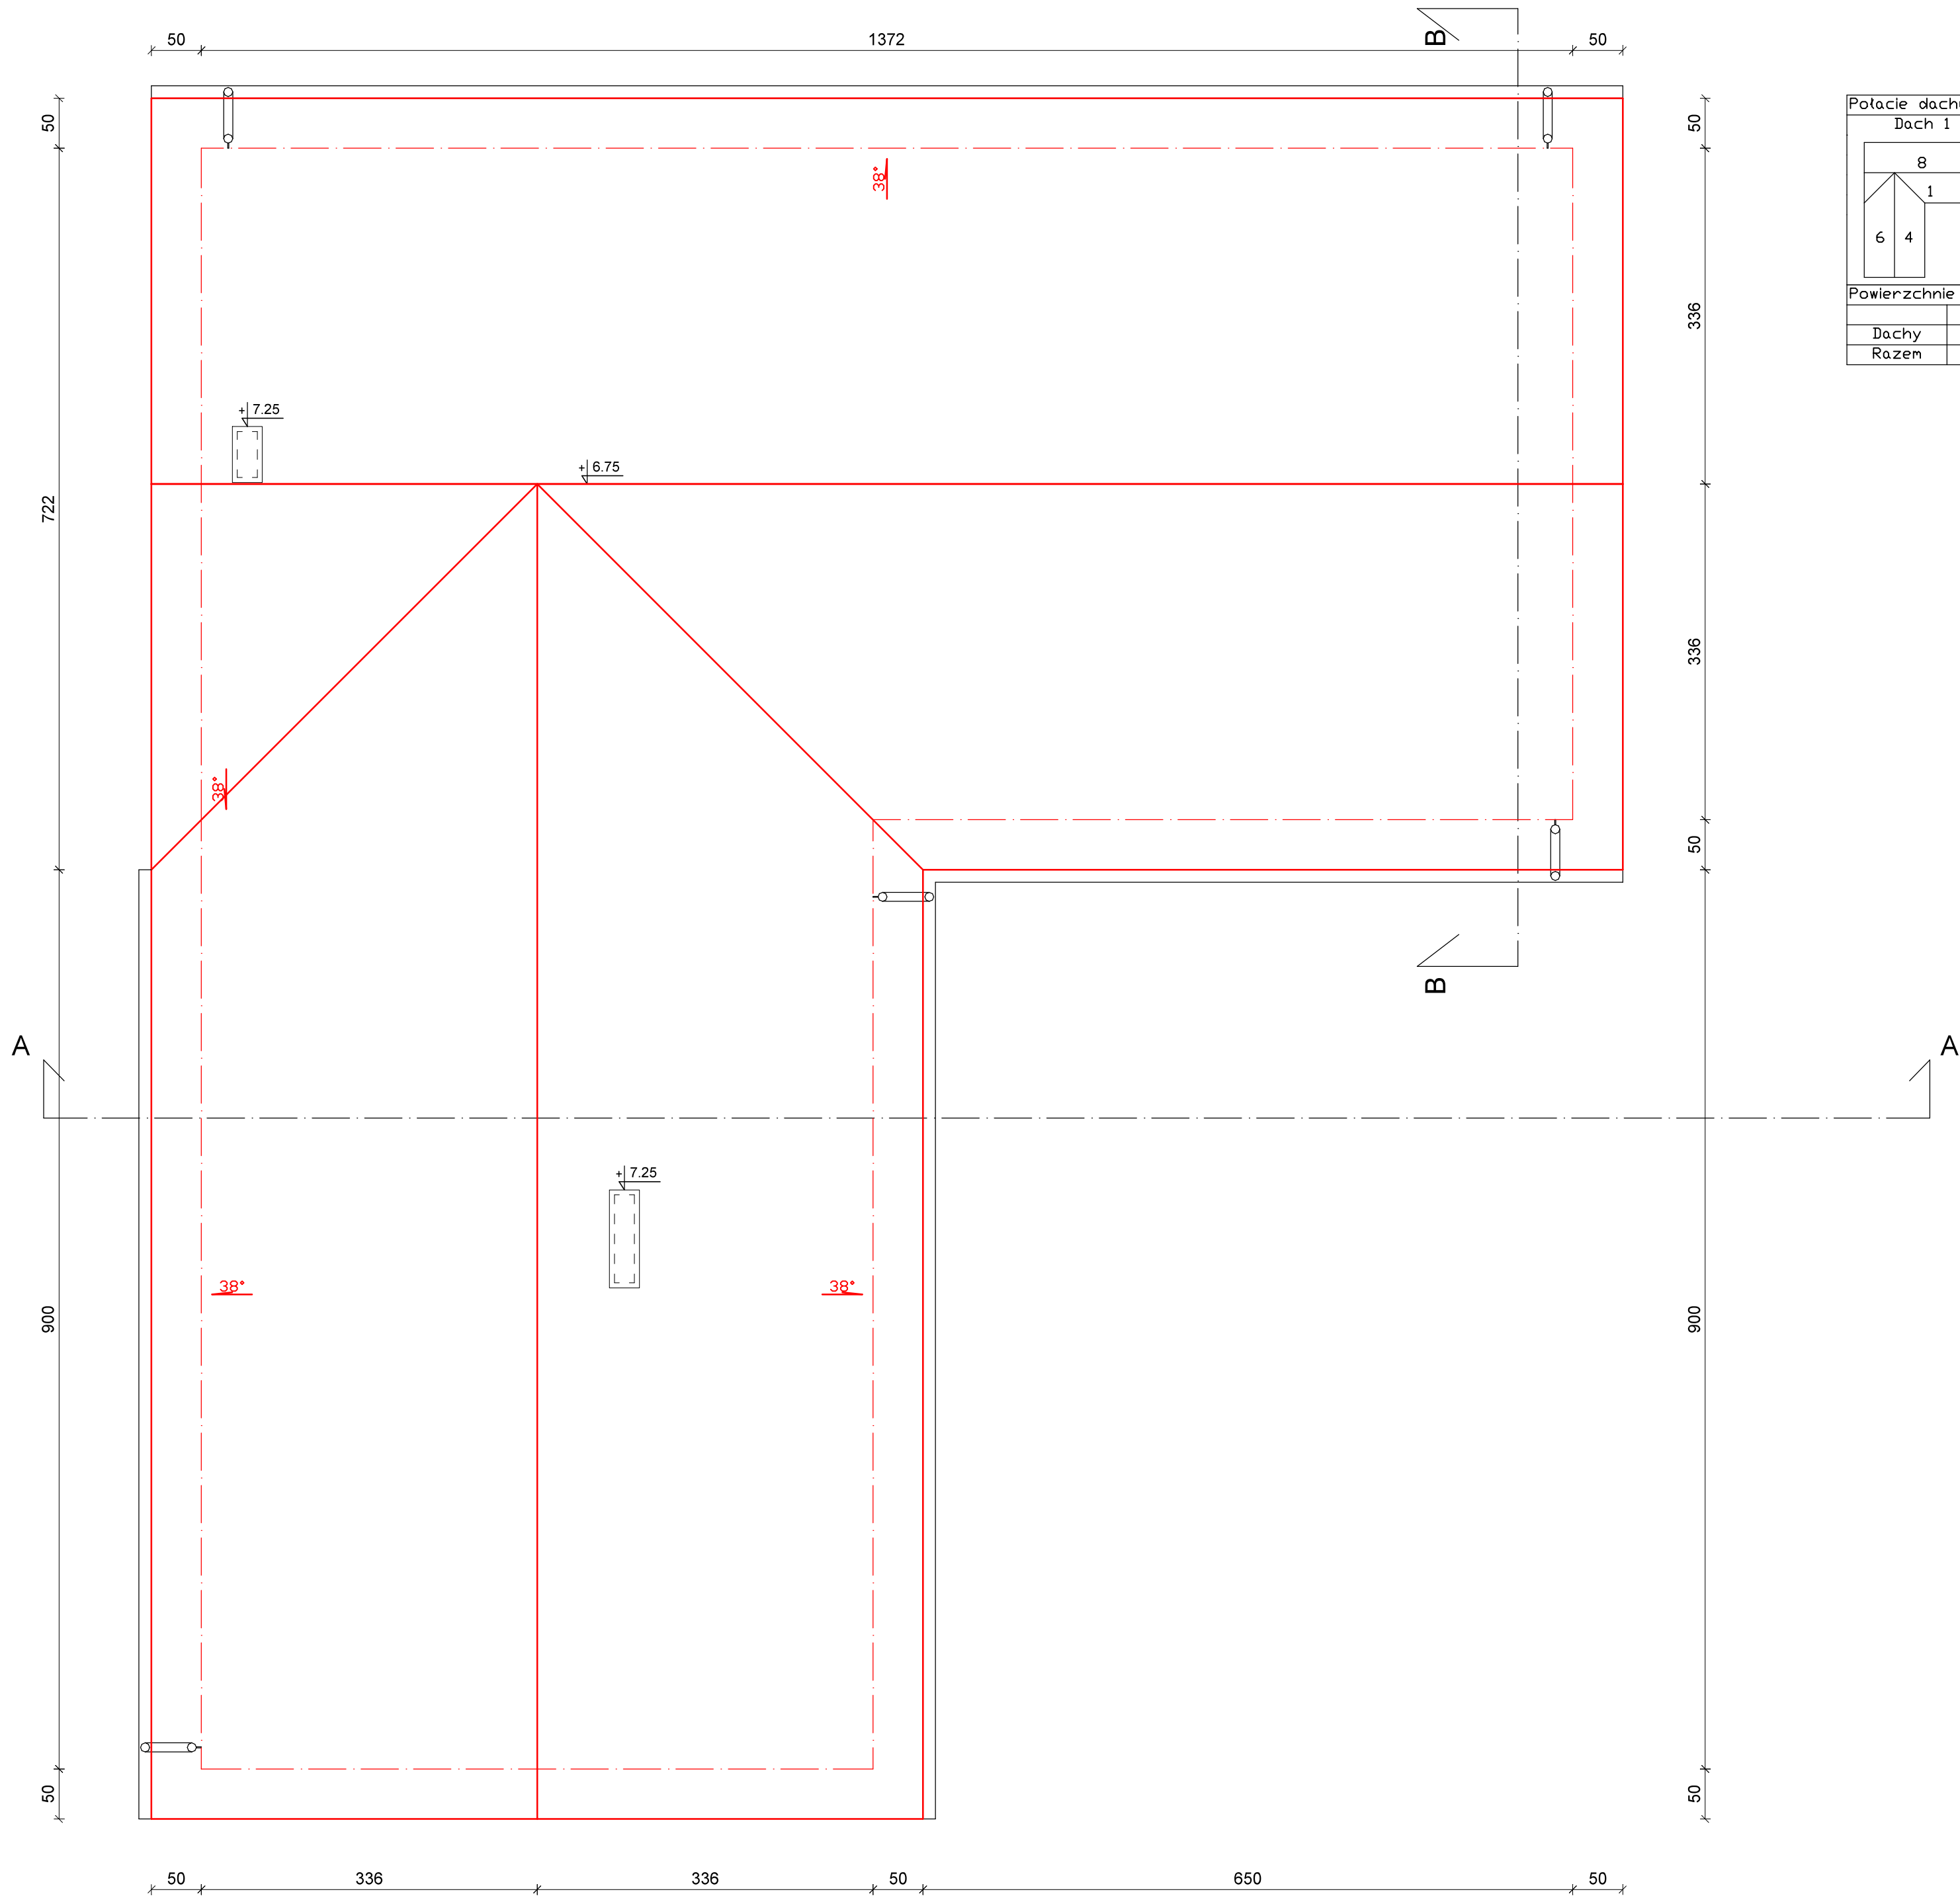

Potacie dachu			
Dach 1		Nr potac	Nachylenie [°]
	8	1	38.00
	1	4	38.00
	6	6	38.00
	4	8	38.00
		Powierzchnie [m²]	
		1	53.21
		4	55.99
		6	55.99
		8	72.12

Powierzchnie dachów						
	Powierzchnie [m²]	Okapy [m]	Kalenice [m]	Narożniki [m]	Kosze [m]	Kr. szczytowe [m]
Dachy	237.31	40.72	28.08	0.00	12.47	29.39
Razem	237.31	40.72	28.08	0.00	12.47	29.39

W dachu należy zamontować wyłaz kominiarski oraz zapewnić dostęp do kominów poprzez schody kominiarskie i ławy przy kominach.
W dachu należy zamontować kominki dla rur wywiewnych wg branży instalacyjnej.



BIURO PROJEKTOWO-USŁUGOWE mgr inż. Zbigniew Uszko
ul. Kwiatowa 7, 58-379 Czarny Bór
tel: 74 8450027, kom.: 602750827

Stadium	projekt budowlany	Branża	architektura i konstrukcja
Obiekt	Remiza strażacka działka nr 497/2, 497/4, 497/3, 498, obręb nr 0006 Witków.		
Inwestor	Gmina Czarny Bór ul. Główna 18, 58-379 Czarny Bór		
Treść Opracowania	Rzut dachu.	Data	20.02.2018
Projektował	mgr inż. Zbigniew Uszko specj. konstrukcyjno – budowlana, 32/D05/04	Skala	1:50
Projektował	mgr inż. Zbigniew Jankiewicz, 195/Ww/72	Nr rys.	3/A
Sprawdził			