


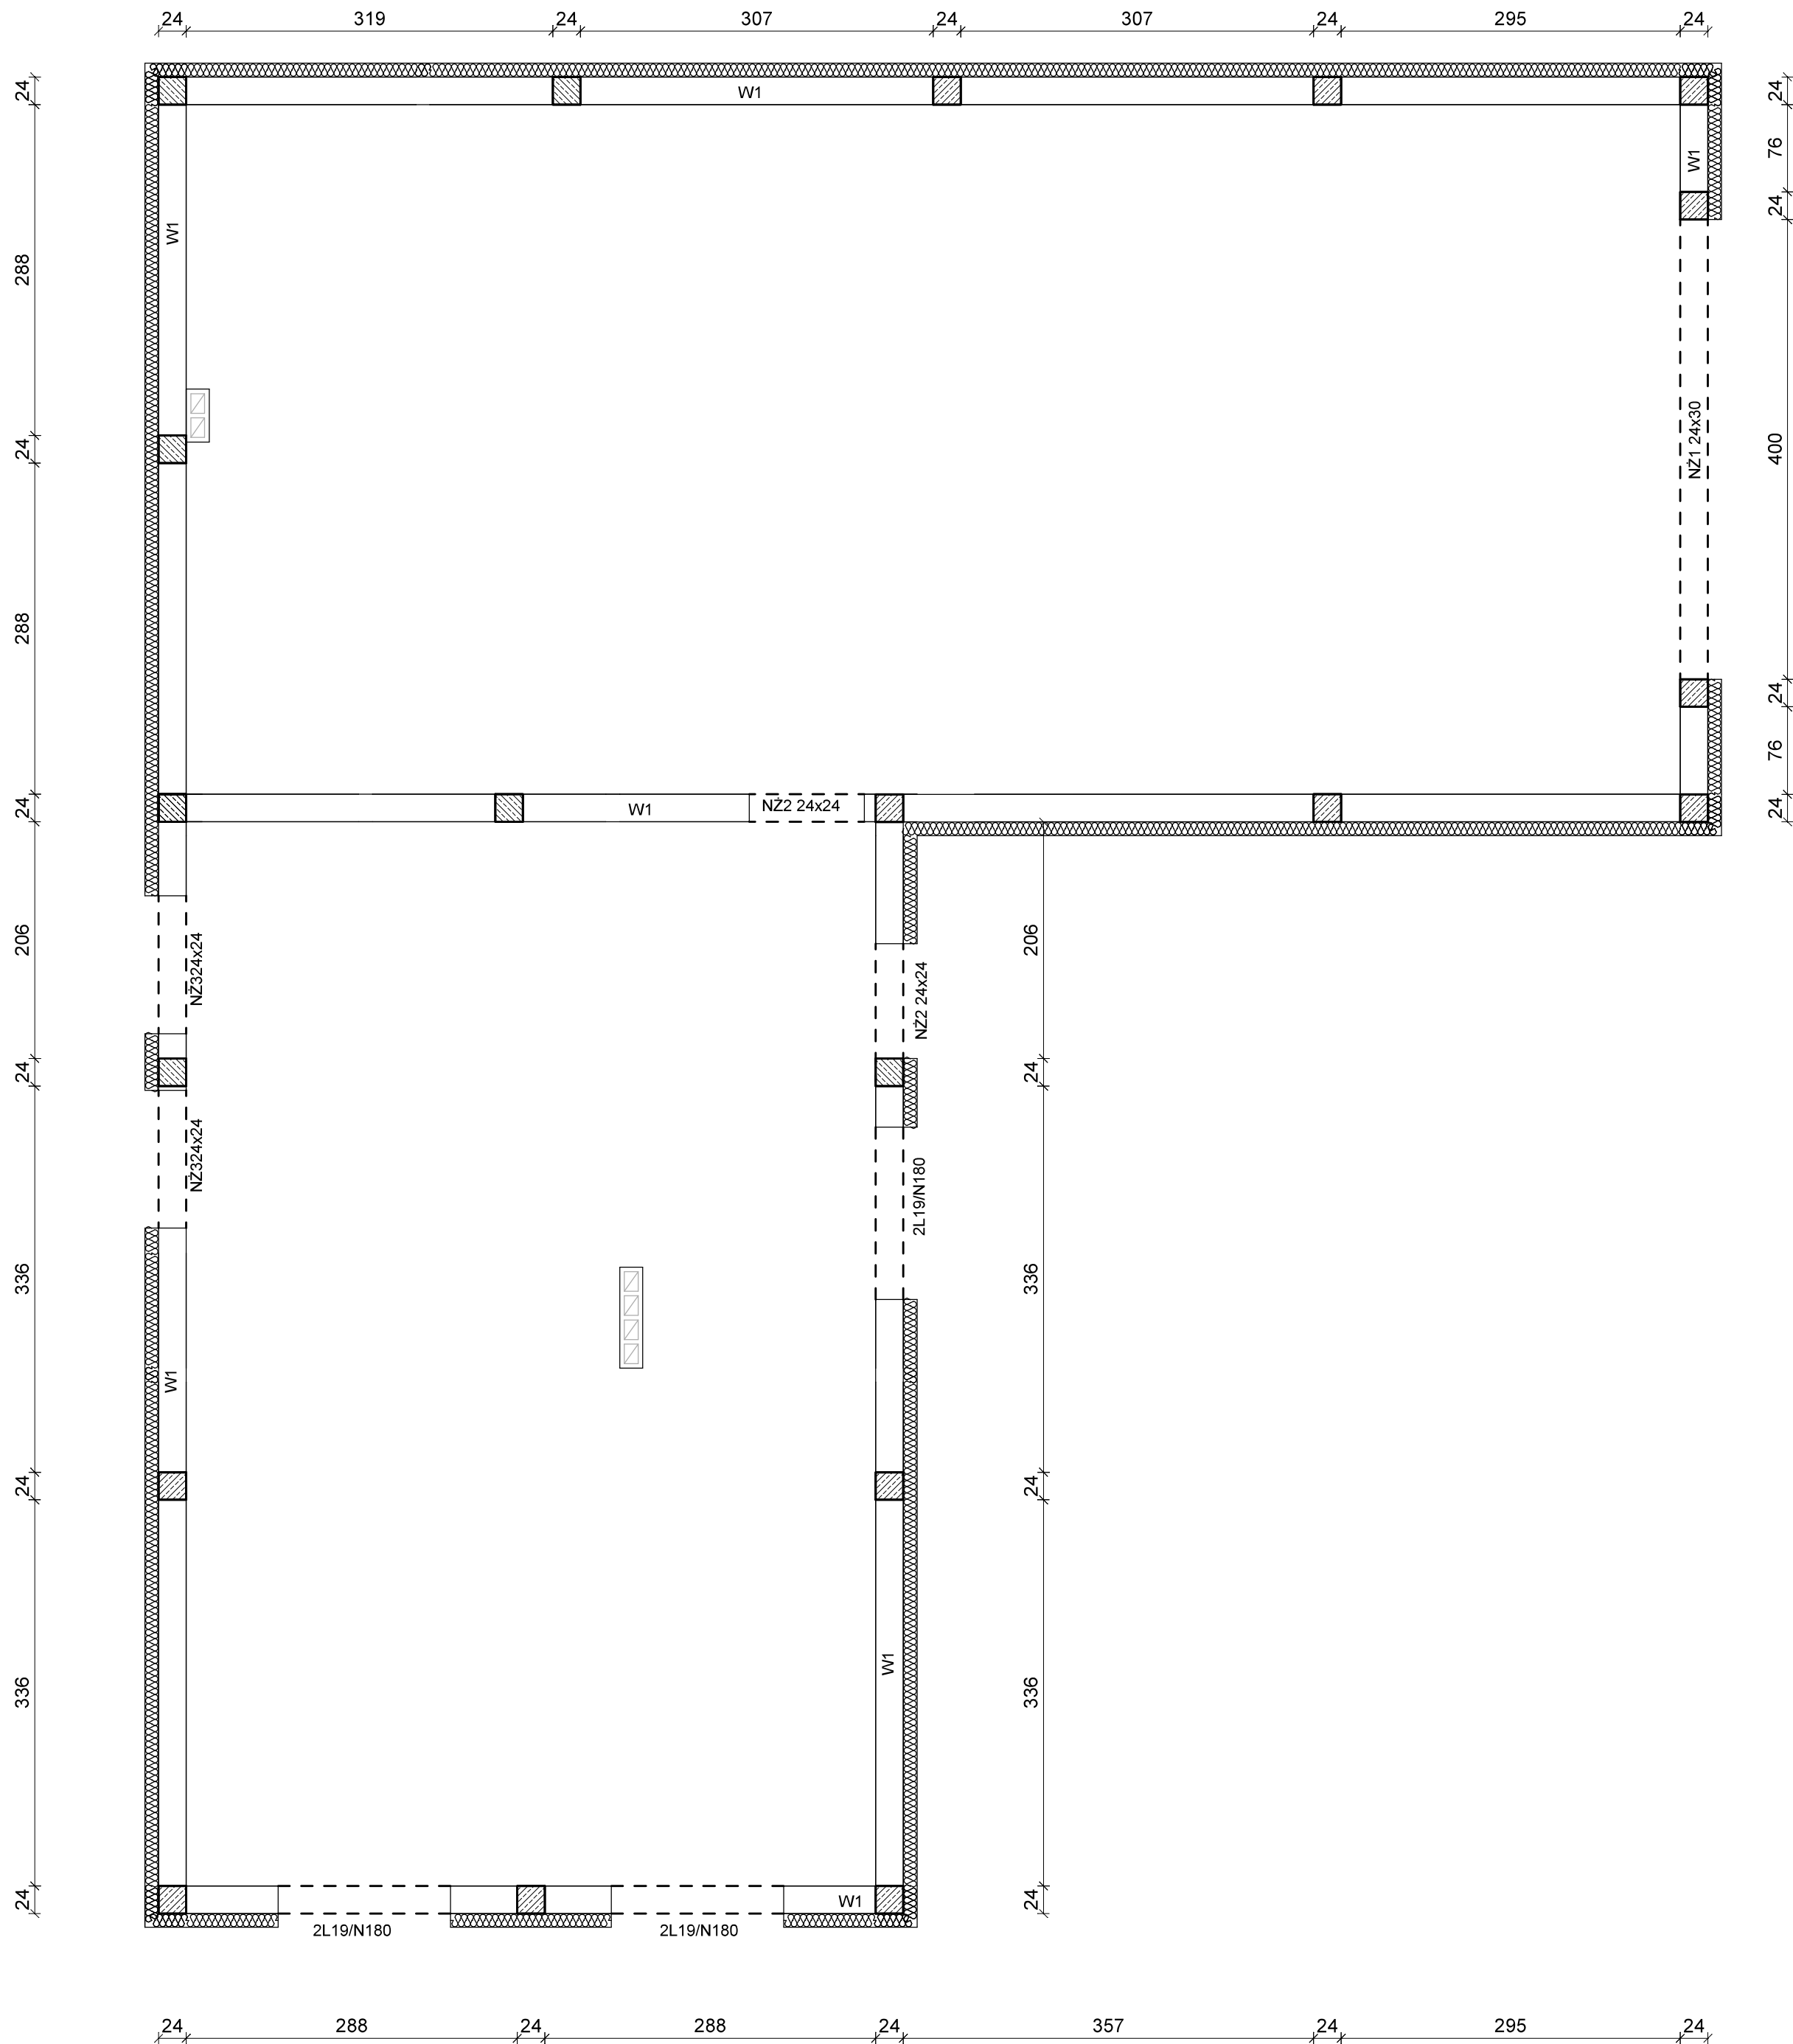

 - S1 24x24cm

Belki nadprożowe L19

N 180 6 szt.

W1- wieniec żelbetowy 24x24cm zbrojony
4 #12, strzemiona Ø 6 co 30cm.
W wieńcu W1 zamontować pręty Ø 18 co 1,0m
do mocowania murłat.
Na ścianach szczytowych wykonać wieniec jak W1.

Beton B20 (C16/20)
Stal RB500W
Otulina $c_{nom} = 20 \text{ mm}$

 BIURO PROJEKTOWO-USŁUGOWE mgr inż. Zbigniew Uszko
ul. Kwiatowa 7, 58-379 Czarny Bór
tel: 74 8450027, kom.: 602750827

Stadium projekt budowlany Branża architektura i konstrukcja

Obiekt Remiza strażacka
działka nr 497/2, 497/4, 497/3, 498, obręb nr 0006 Witków.

Inwestor Gmina Czarny Bór
ul. Główna 18, 58-379 Czarny Bór

Treść Rzut przyziemia – konstrukcja Data 20.02.2018

Projektował mgr inż. Zbigniew Uszko
specj. konstrukcyjno – budowlana, 32/DOS/04 Skala 1:50

Projektował Nr rys. 2/K
Sprawdził