


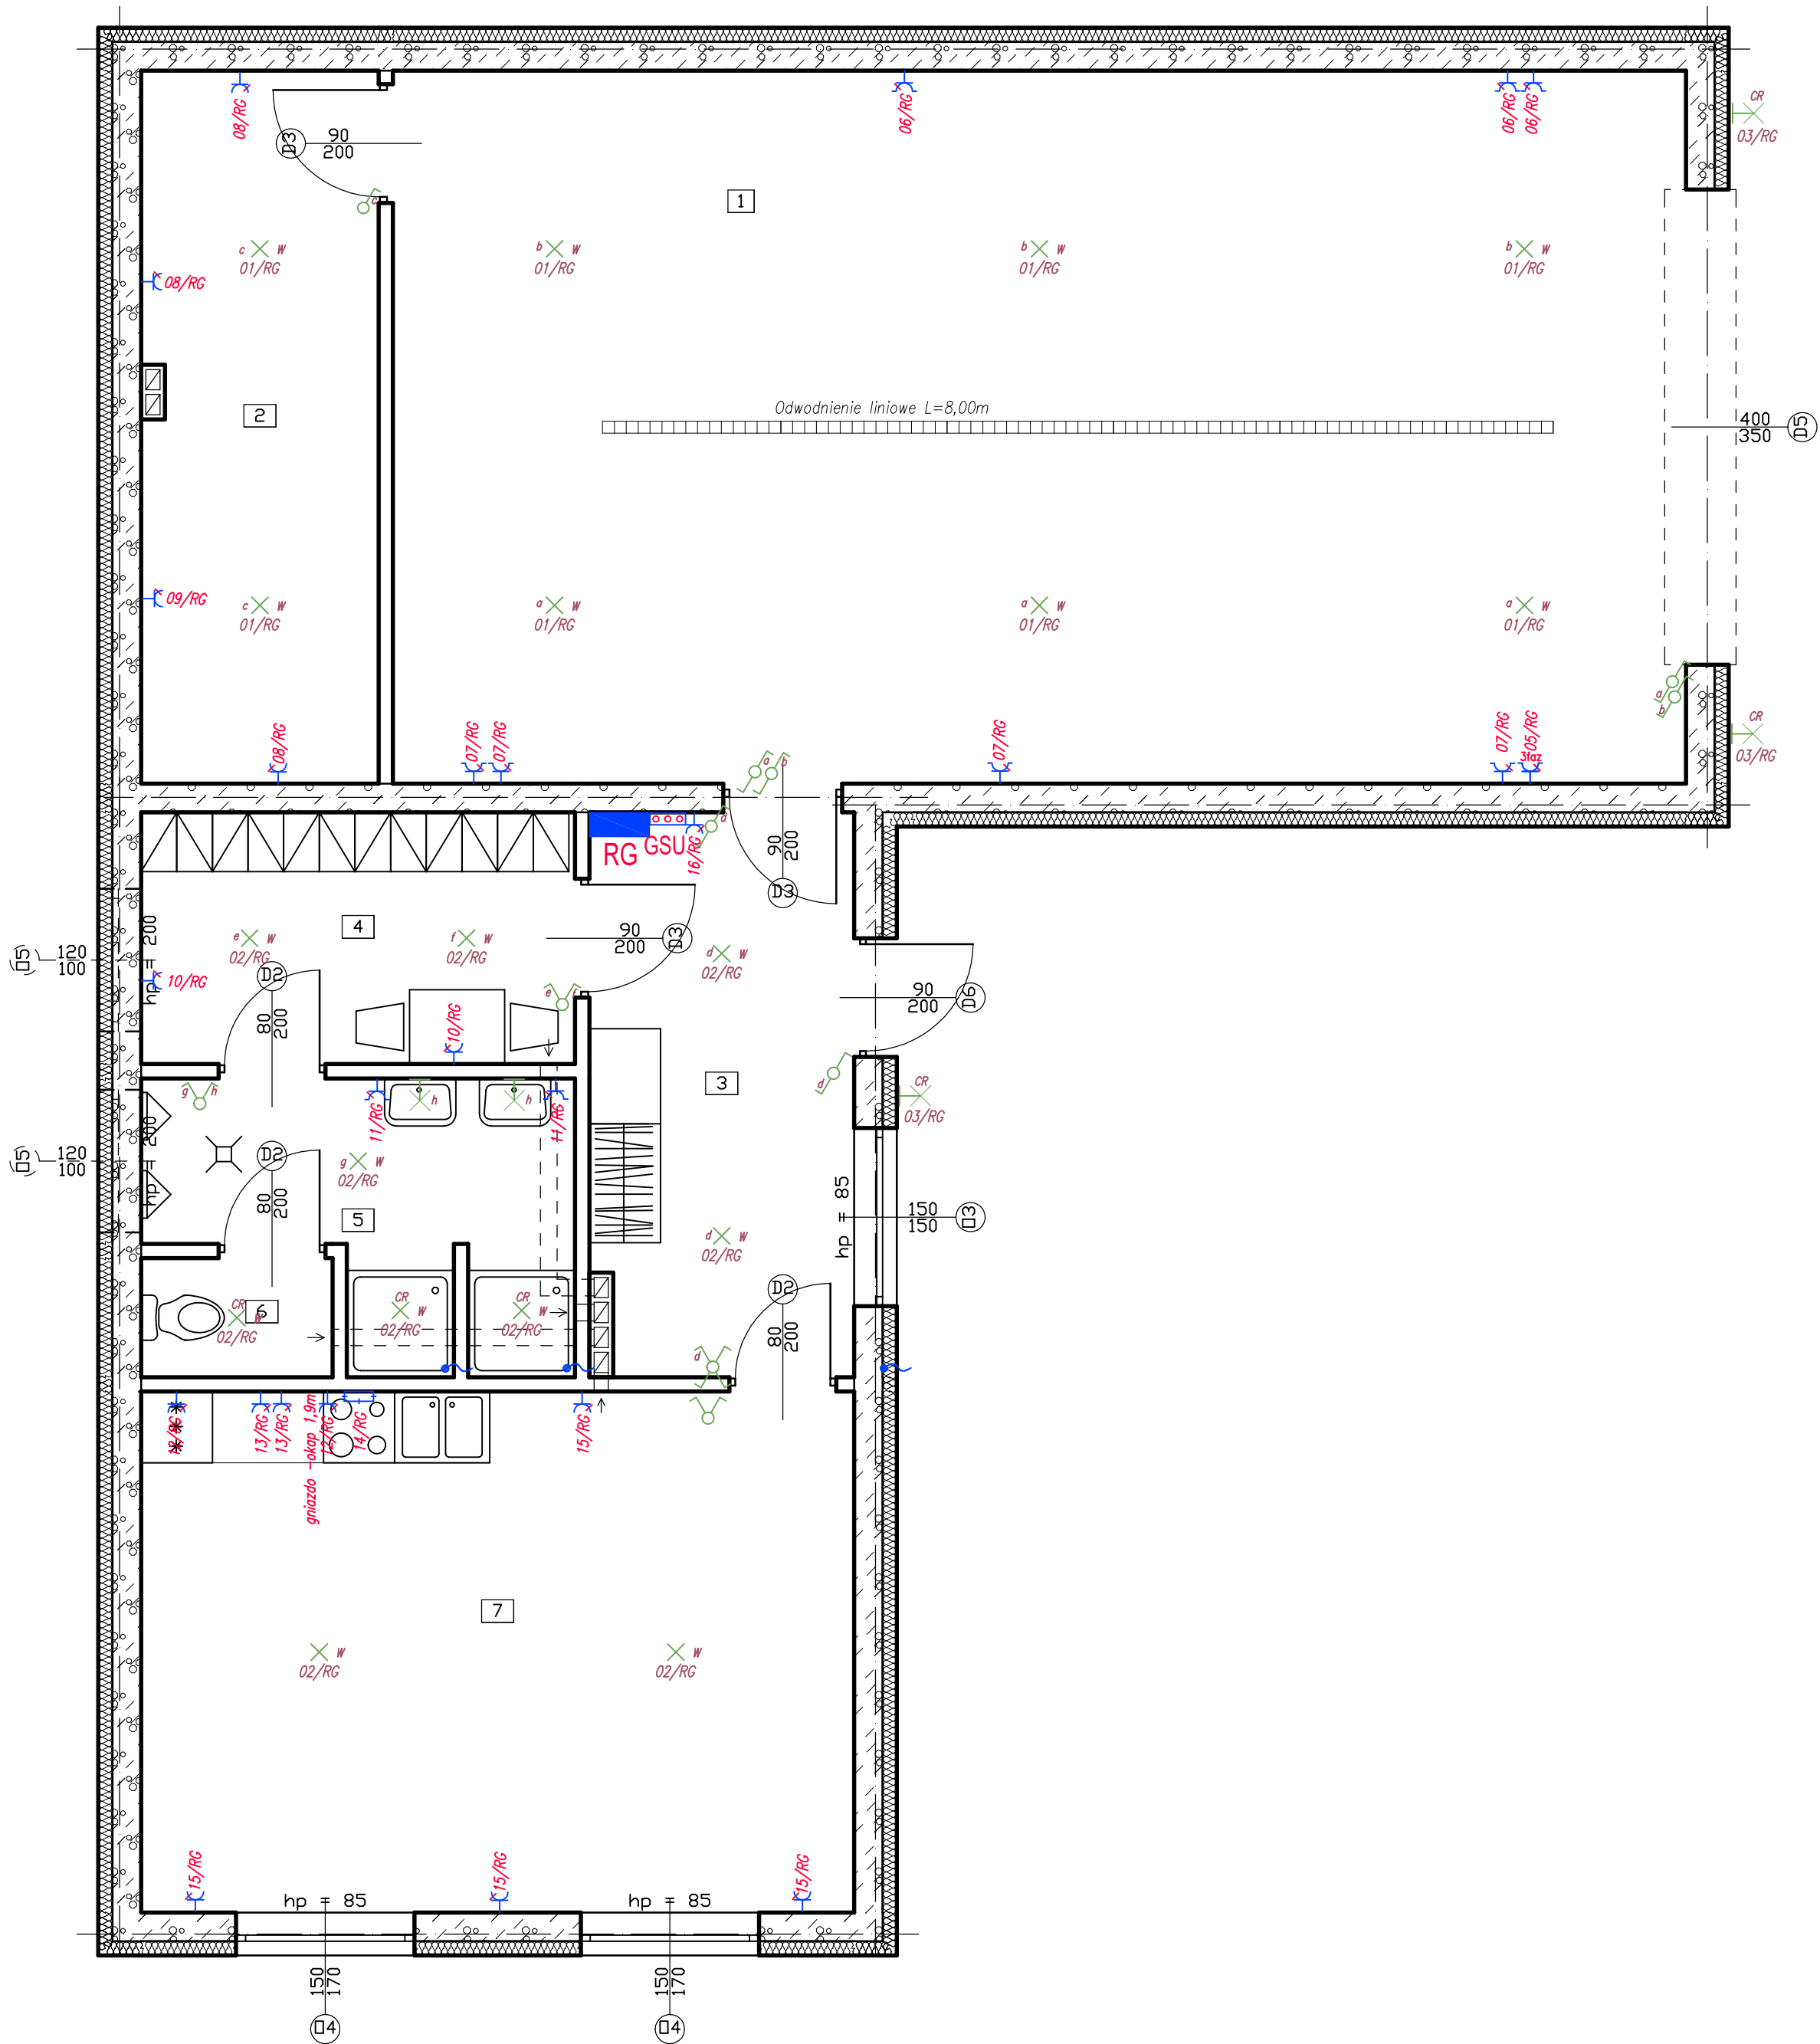

Wykaz pomieszczeń: Budynek – Parter

Nr	Nazwa pomieszczenia	Pow. użytkowa	Posadzka
		130.40 m²	
1	Garaż	65.29 m²	Terakota
2	Pomieszczenie techniczne	11.91 m²	Terakota
3	Wiatrołap	10.42 m²	Terakota
4	Szatnia	7.74 m²	Terakota
5	Łazienka	7.11 m²	Terakota
6	Toaleta	1.62 m²	Terakota
7	Pokój spotkań	26.31 m²	Terakota
Razem		130.40 m²	

OZNACZENIA

	GNAZDO ELEKTRYCZNE WTYKOWE 3-faz.
	GNAZDO ELEKTRYCZNE WTYKOWE POJEDYNCZE
	GNAZDO ELEKTRYCZNE WTYKOWE IP44
	OPRAWA Z CZUJNIKIEM RUCHU
	WYPUST OŚWIETLENIOWY
	WYPUST OŚWIETLENIOWY ŚCIENNY
	ŁĄCZNIKI OŚWIETLENIOWE
	POLĄCZENIE WYRÓWNAWCZE
	WYPUST ELEKTRYCZNY 3-faz. KUCHENKA
	SZYNA WYRÓWNIANIA POTENCJAŁÓW
	ROZDZIELNICA ELEKTRYCZNA
SYMBOL	WYSZCZEGÓLNIENIE

UWAGI:

1. TYPY I PRZEKROJE PRZEWODÓW STOSOWAĆ ZGODNIE Z ZAŁĄCZONYMI SCHEMATAMI.
2. NALEŻY STOSOWAĆ OSPRZET INSTALACYJNY WTYKOWY O STOPNIU SZCZĘŹLIWOŚCI IP WŁAŚCIWYM DLA DANEGO TYPU POMIESZCZENIA.
3. WYSOKOŚĆ MONTAŻU JEŻELI NA RZUTACH NIE OZNACZONO INACZEJ :
 - GNAZDA W SANITARIATACH I POMIESZCZENIACH TECHNICZNYCH 1,1m OD WYKOŃCZONEJ POSADZKI
 - WYŁĄCZNIKI OŚWIELENIA 1,1m OD WYKOŃCZONEJ POSADZKI, STOSOWAĆ RAMKI WIELOKROTNE

BIURO PROJEKTOWO-USŁUGOWE mgr inż. Zbigniew Uszko ul. Kwiatowa 7, 58-379 Czarny Bór tel: 74 8450027, kom.: 602750827			
Stadium	projekt budowlany	Branża	elektryczna
Obiekt	Remiza strażacka działka nr 497/2, 497/4, 497/3, 498, obręb nr 0006 Witków.		
Investor	Gmina Czarny Bór ul. Główna 18, 58-379 Czarny Bór		
Treść Opracowania	Rzut przyziemia Instalacja elektryczna	Data	20.02.2018
Projektował	mgr inż. Magdalena Kozłowska Ogłaza Specj. elektryczna, 158/D05/10	Skala	1:50
Projektował		Nr rys.	2/E
Sprawdził			