


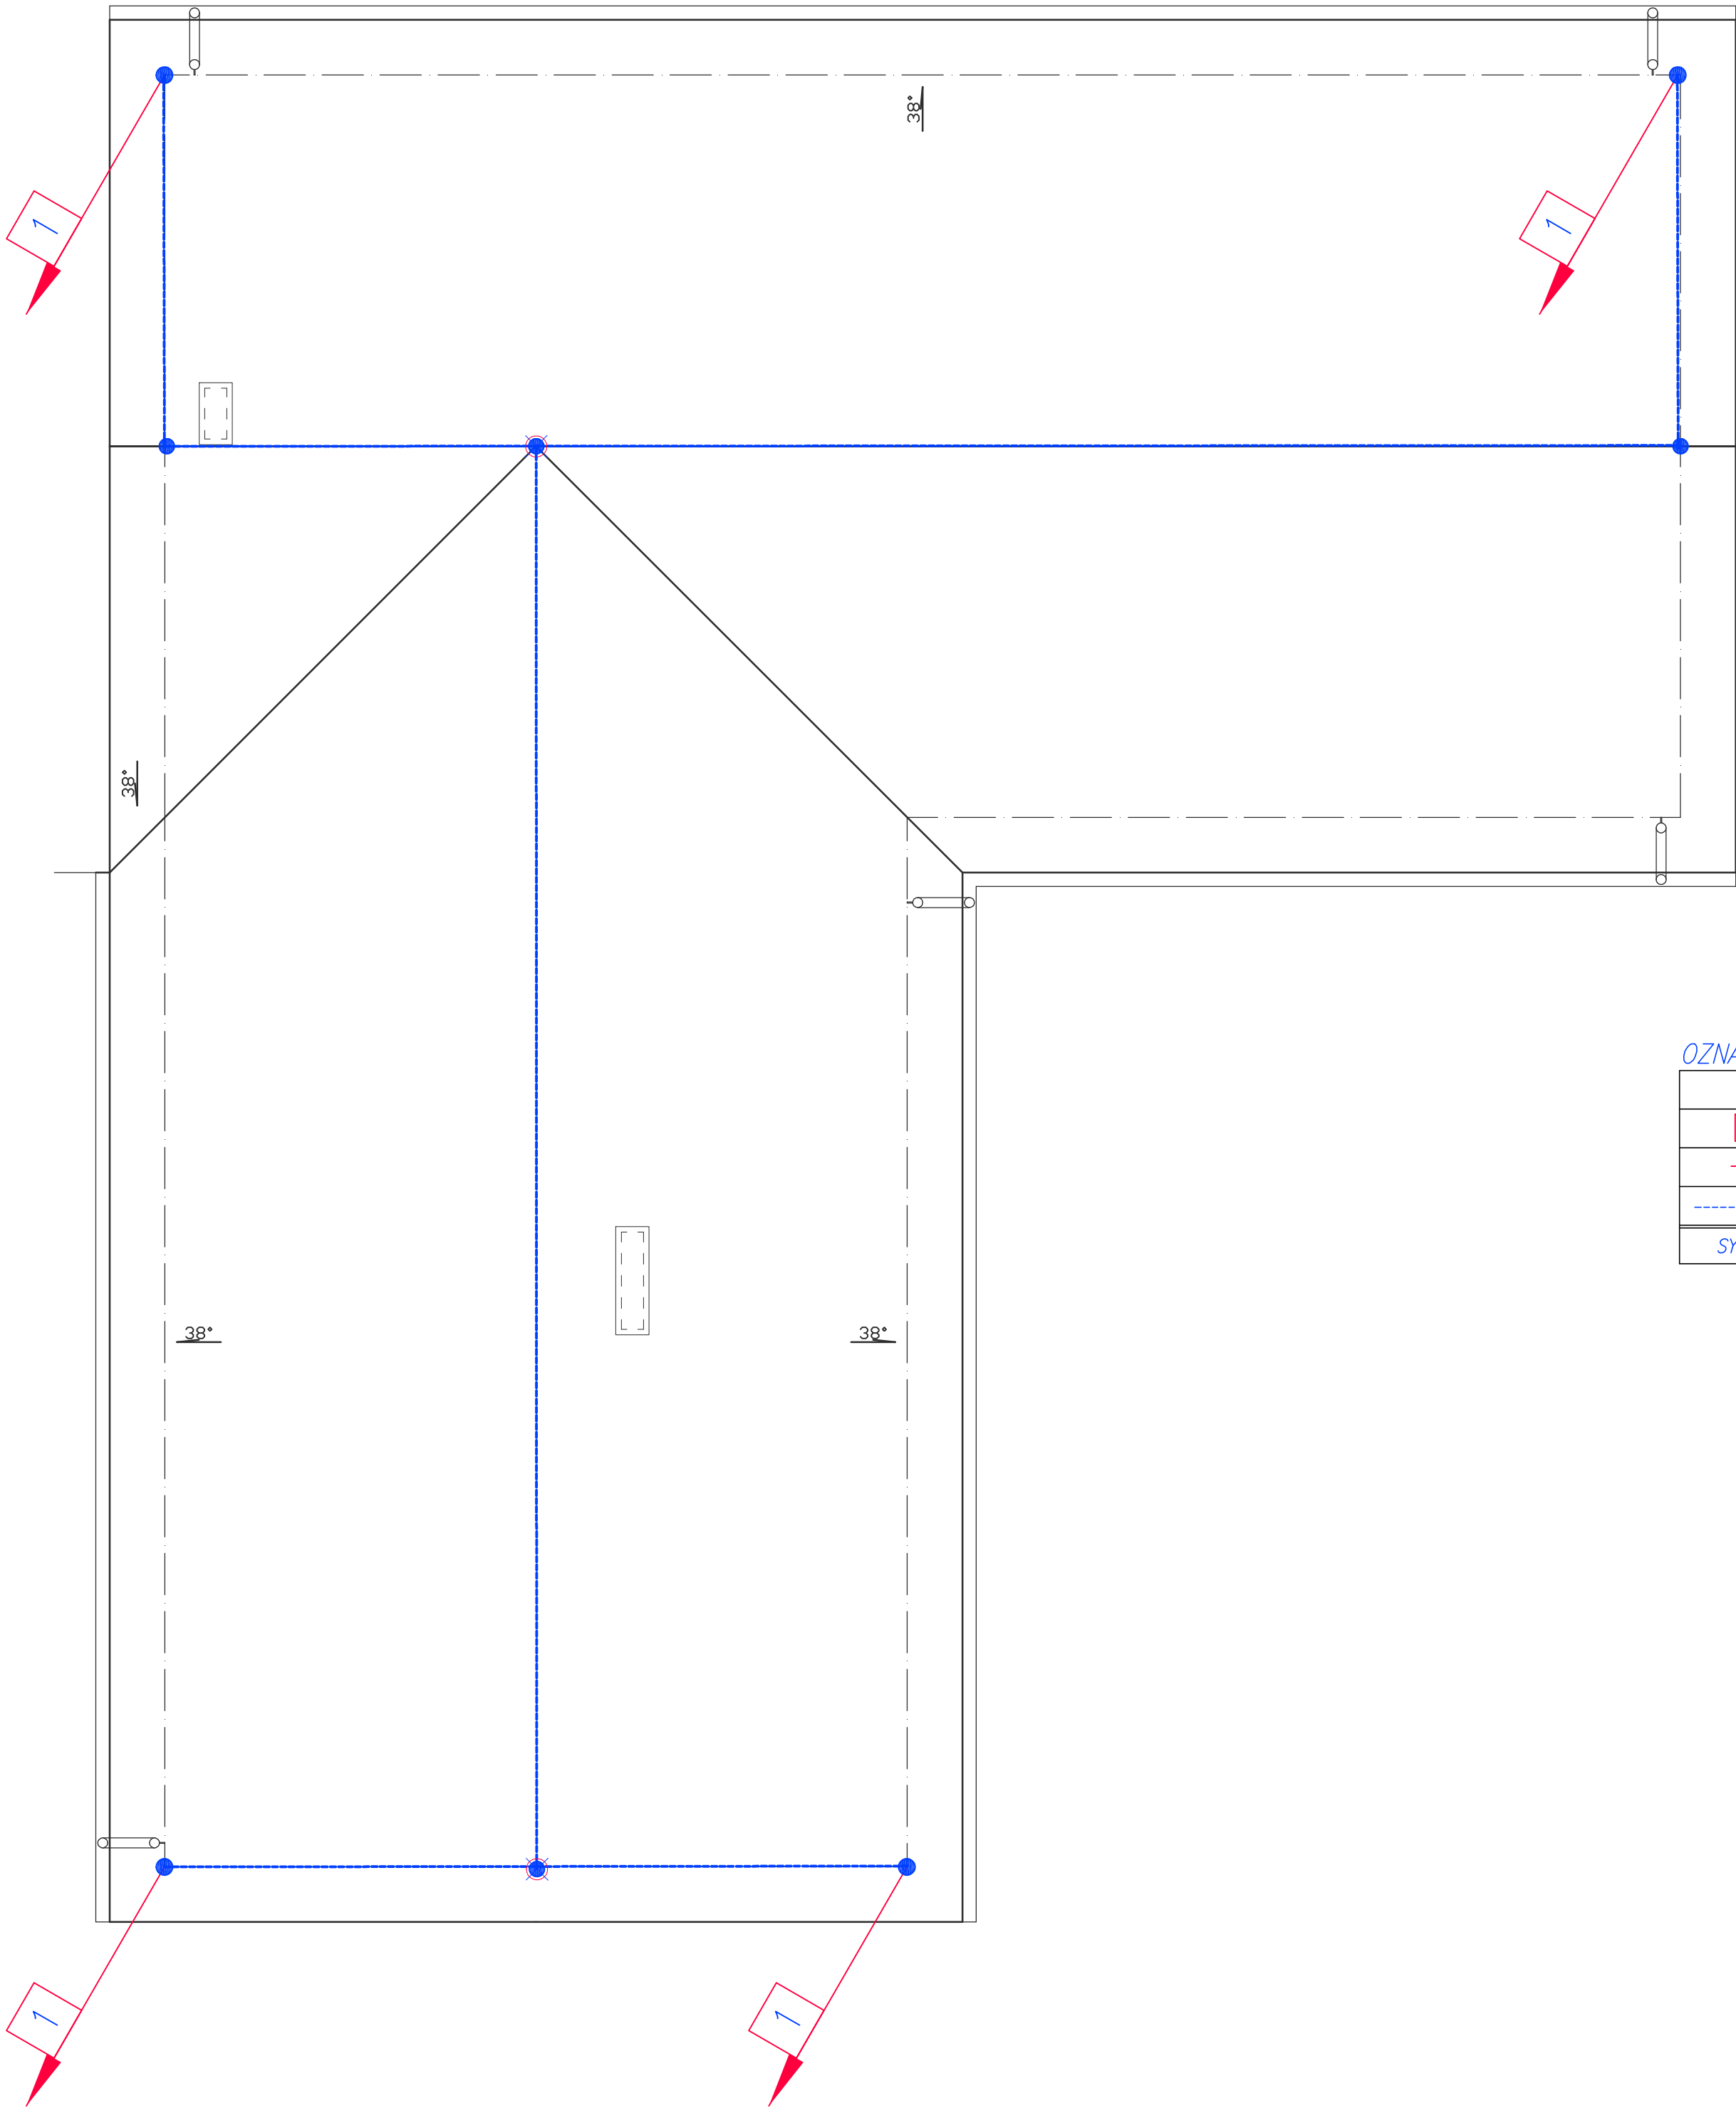

OZNACZENIA

|        |   |
|--------|---|
| ⊗      | ZWÓD PIONOWY Fe/Zn WYSOKOŚCI 0,50m;   |
| 1.     | PRZEWÓD ODPROWADZAJĄCY INST. ODGROMOWEJ Z PRETA DFe/Zn 8mm W RURCE OCHRONNEJ RVS POD OKŁADZINĄ ELEWACJI                                                      |
| +      | ZŁĄCZE ŚRUBOWE INSTALACJI ODGROMOWEJ TYPU DRUT-DRUT   |
| ----   | ZWÓD POZIOMY Z PRETA DFe/Zn 8mm MOCOWANY BEZPOŚREDNIO DO OPIERZENIA ATYKI (PRZY SPEŁNIENIU WYMAGAŃ PN MOŻNA WYKORZYSTAĆ JAKO ZWÓD METALOWE OPIERZENIE ATYKI) |
| SYMBOL | WYSZCZEGÓLNIENIE   |

UWAGI:

1. INSTALACJĘ ODGROMOWĄ WYKONAĆ JAKO NIEIZOLOWANĄ, ZWODAMI NISKIMI NIENAPRĘŻANYMI UKŁADANYMI NA UCHWYTACH DYSTANSOWYCH PRZEZNACZONYCH DO DACHÓW SKOŚNYCH;
2. INSTALACJĘ ZWODÓW WYKONAĆ Z ZACHOWANIEM OCZEK O WYMIARACH NIEWIEKSZYCH NIŻ 15x15m Z WYKORZYSTANIEM METALOWYCH ELEMENTÓW ZNAJDUJĄCYCH SIĘ NA DACHU;
3. PRZEWODY ODPROWADZAJĄCE WYKONAĆ DRUTEM DFe/Zn 8mm PROWADZONYM W RURCE OCHRONNEJ GRUBOŚCIENNEJ POD ZEWNĘTRZNĄ WARSTWĄ ELEWACJI.
4. PO WYKONANIU ROBÓT PRZEPROWADZIĆ POMIARY SPRAWDZAJĄCE I SPORZĄDZIĆ PROTOKÓŁ;

|   |                                                                                |        |                    |
|---|--------------------------------------------------------------------------------|--------|--------------------|
| <div><div></div><div>BIURO PROJEKTOWO-USŁUGOWE mgr inż. Zbigniew Uszko<br/>ul. Kwiatowa 7, 58-379 Czarny Bór<br/>tel: 74 8450027, kom.: 602750827</div></div> |                                                                                |        |                    |
| Stadium   | projekt budowlany                                                              | Branża | elektryczna        |
| Obiekt   | Remiza strażacka<br>działka nr 497/2, 497/4, 497/3, 498, obręb nr 0006 Witków. |        |                    |
| Inwestor   | Gmina Czarny Bór<br>ul. Główna 18, 58-379 Czarny Bór                           |        |                    |
| Treść<br>Opracowania   | Rzut dachu.<br>Instalacja odgromowa                                            |        | Data<br>20.02.2018 |
| Projektował   | mgr inż. Magdalena Kozłowska Ogiąza<br>Specj. elektryczna, 158/DOS/10          |        | Skala<br>1:50      |
| Projektował   |                                                                                |        | Nr rys.            |
| Sprawił   |                                                                                |        | 3/E                |