


TABLICA MIESZKANIOWA TM-1

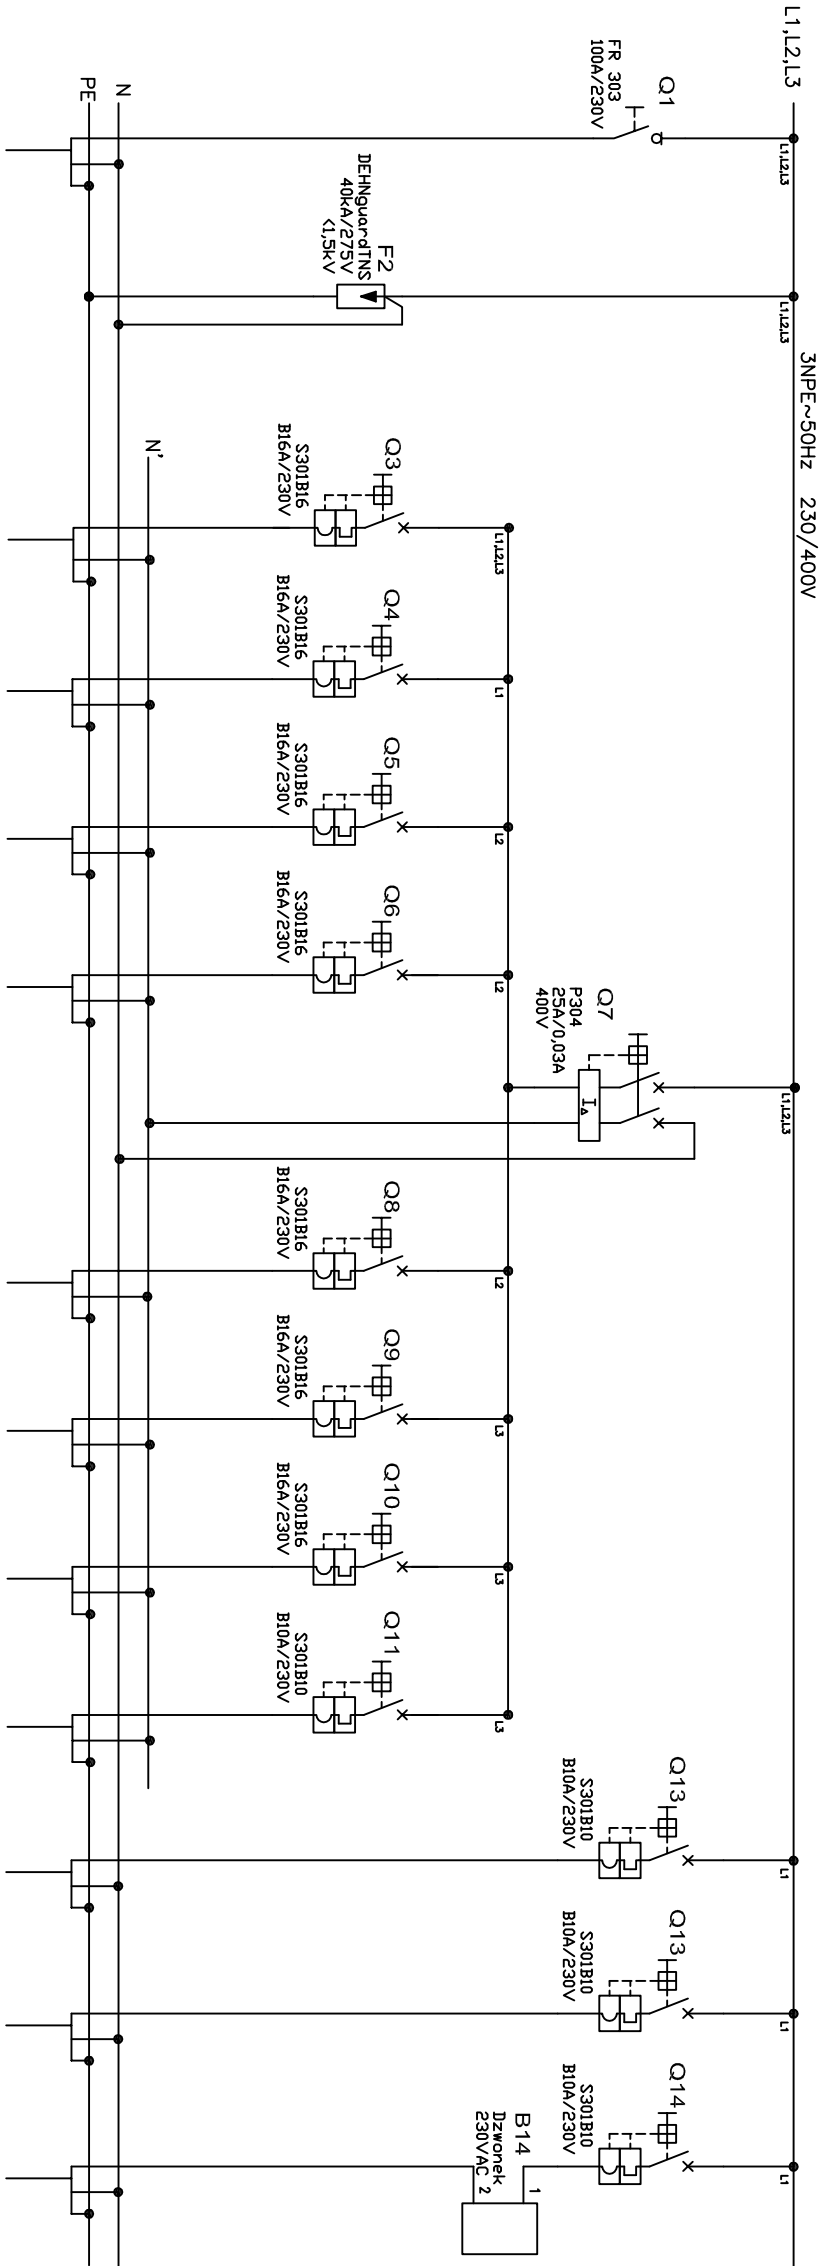



UWAGA:
Tablicę mieszkaniową należy zabudować w lokalach mieszkalnych zgodnie z planem instalacji elek. na wysokości 2,2m od poziomu posadzki.

SAMODZYNNE WYŁĄCZENIE ZASILANIA
TN-S



Przedsiębiorstwo "INWESTBUD" Sp. z o.o.,
58-306 Walbrzych, ul. Jaworowa 15a

Projektant br. int. elektryczne	mgr inż. Przemysław Jaromin	157/DO5/03	Data: 07.2013r.
Asystent br. int. elektryczne	mgr inż. Krzysztof Leszczyński		
Sprowadzający br. int. elektryczne	mgr inż. Adam Hołysz	NBGP.V 7342/3/20/96	
Zadanie:	Remont i przebudowa budynku mieszkalnego z dostosowaniem do utworzenia mieszkań socjalnych zlokalizowanego przy ul. XX-lecia PRL 51 w Czarnym Borze		
Investor:	Gmina Czarny Bór		Stadium: P.W.
Tytuł rys.:	SCHEMAT ELEKTRYCZNY TABLICY MIESZKANIOWEJ - TM-1		

