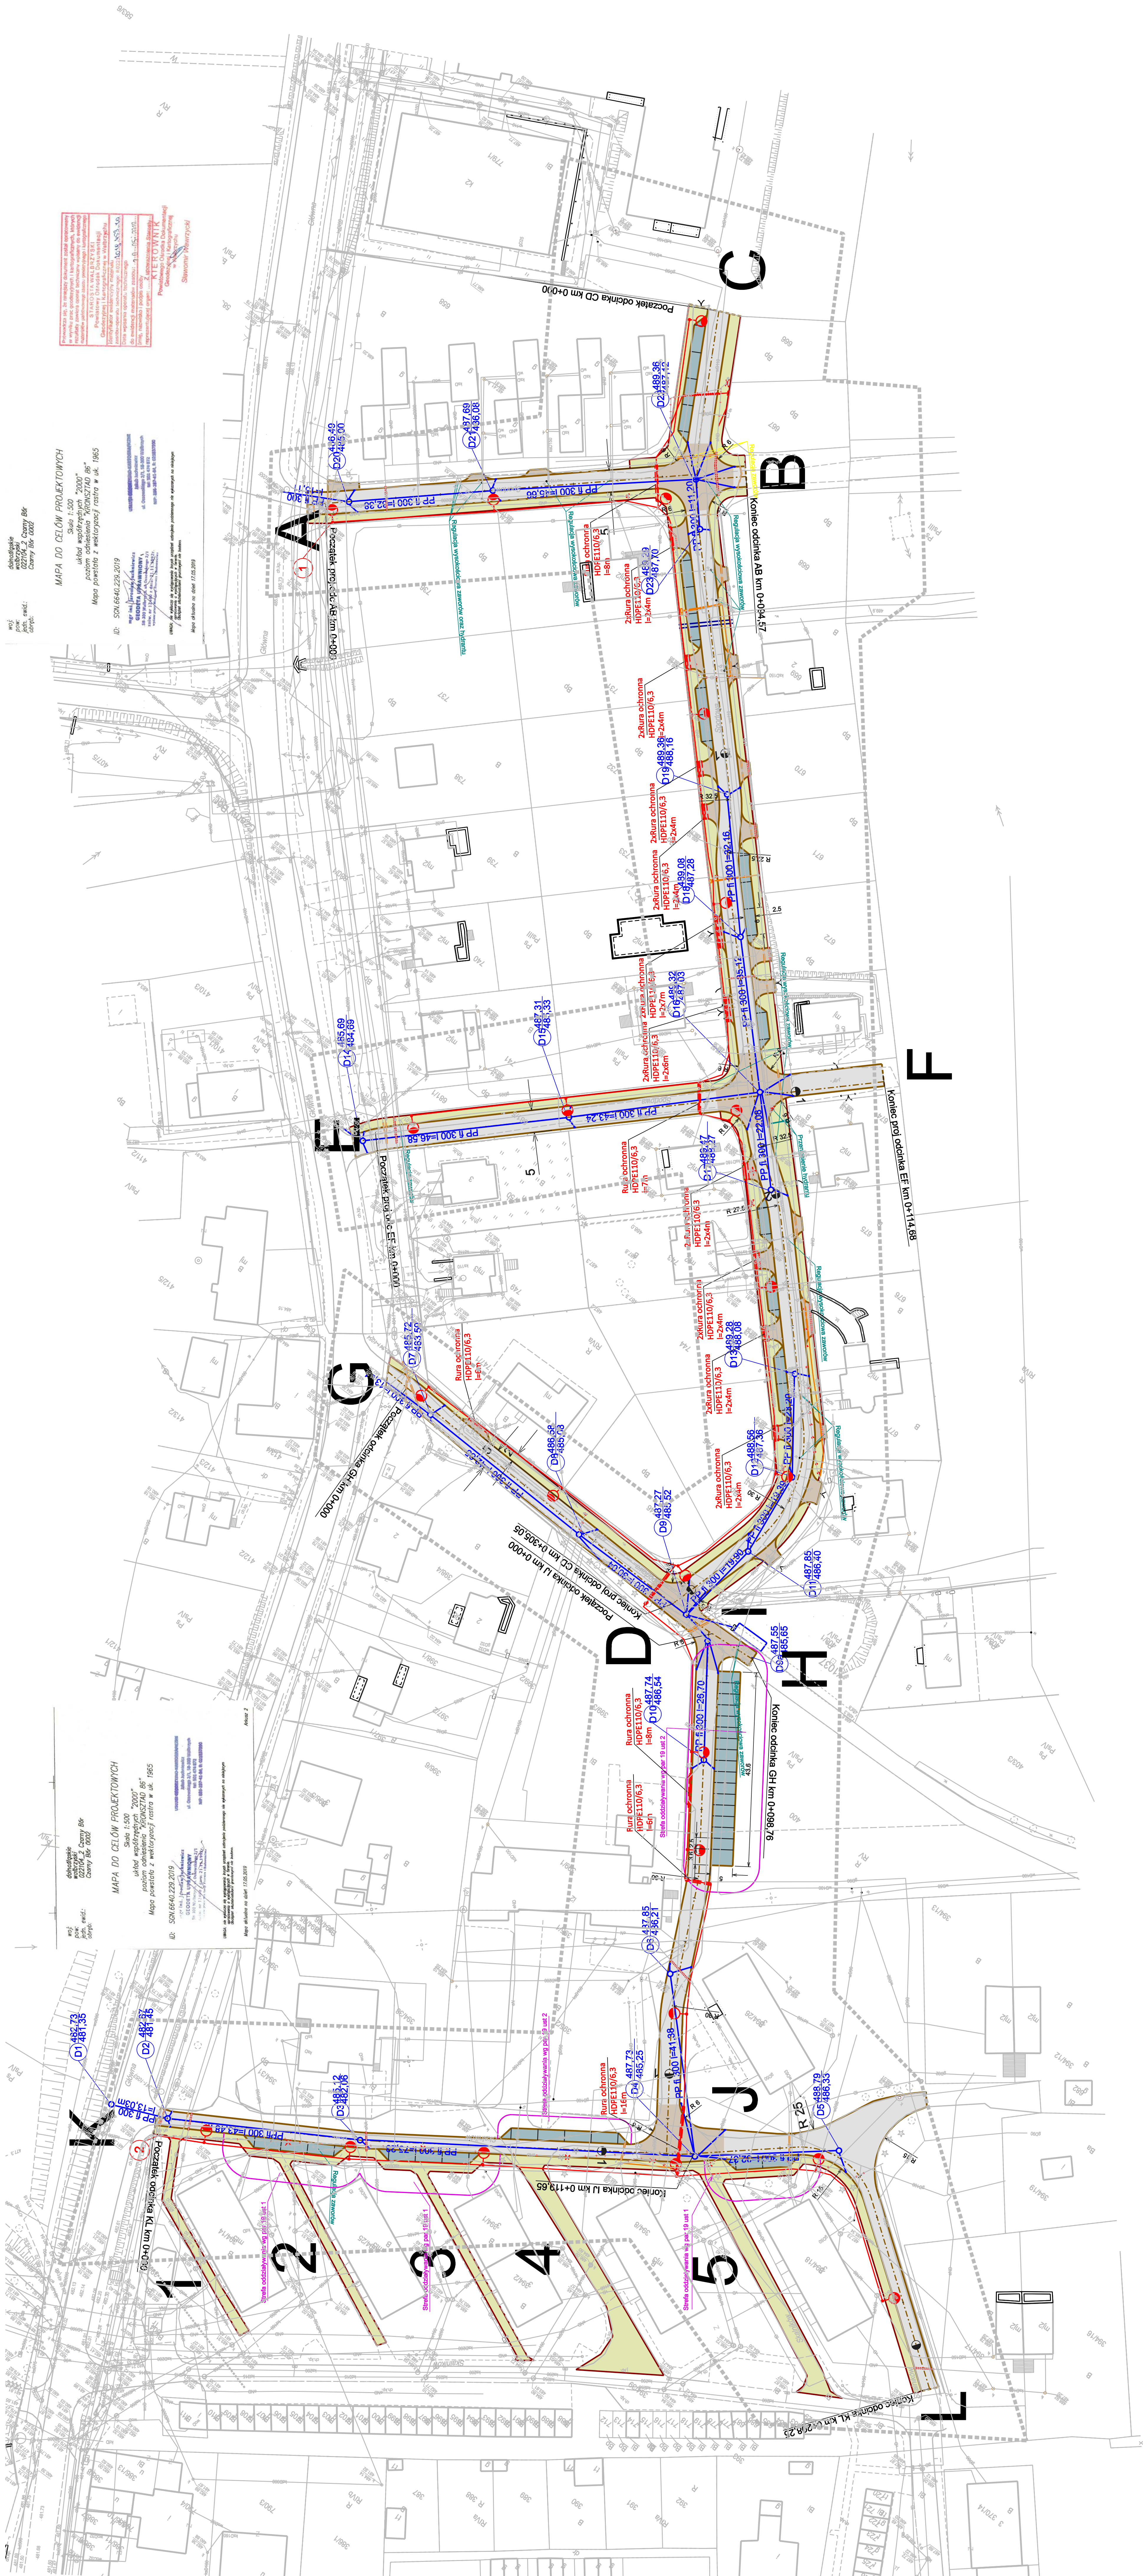


LEGENDA

- | | |
|---|--|
|  | Nawierzchnia bitumiczna KR2 |
|  | Nawierzchnia z kostki bet. czerwonej |
|  | Nawierzchnia chodnika z kostki bet. szarej |
|  | Nawierzchnia stanowisk postojowych z kostki bet szarej |
|  | Krawężnik betonowy |
|  | Obrzeże betonowe |
|  | Kanalizacja deszczowa |
|  | Studnia kanalizacji deszczowej |
|  | Wpust deszczowy |
|  | Sieć energetyczna NN |
|  | Lampa oświetlenia ulicznego |
|  | Rura osłonowa sieci energetycznej |
|  | Sieć telekomunikacyjna |
|  | Rura osłonowa sieci telekomunikacyjnej |
|  | Sieć wodna |

[illegible]