


PRZEKRÓJ KONSTRUKCYJNY Z ZATOKĄ POSTOJOWĄ SKALA 1:20

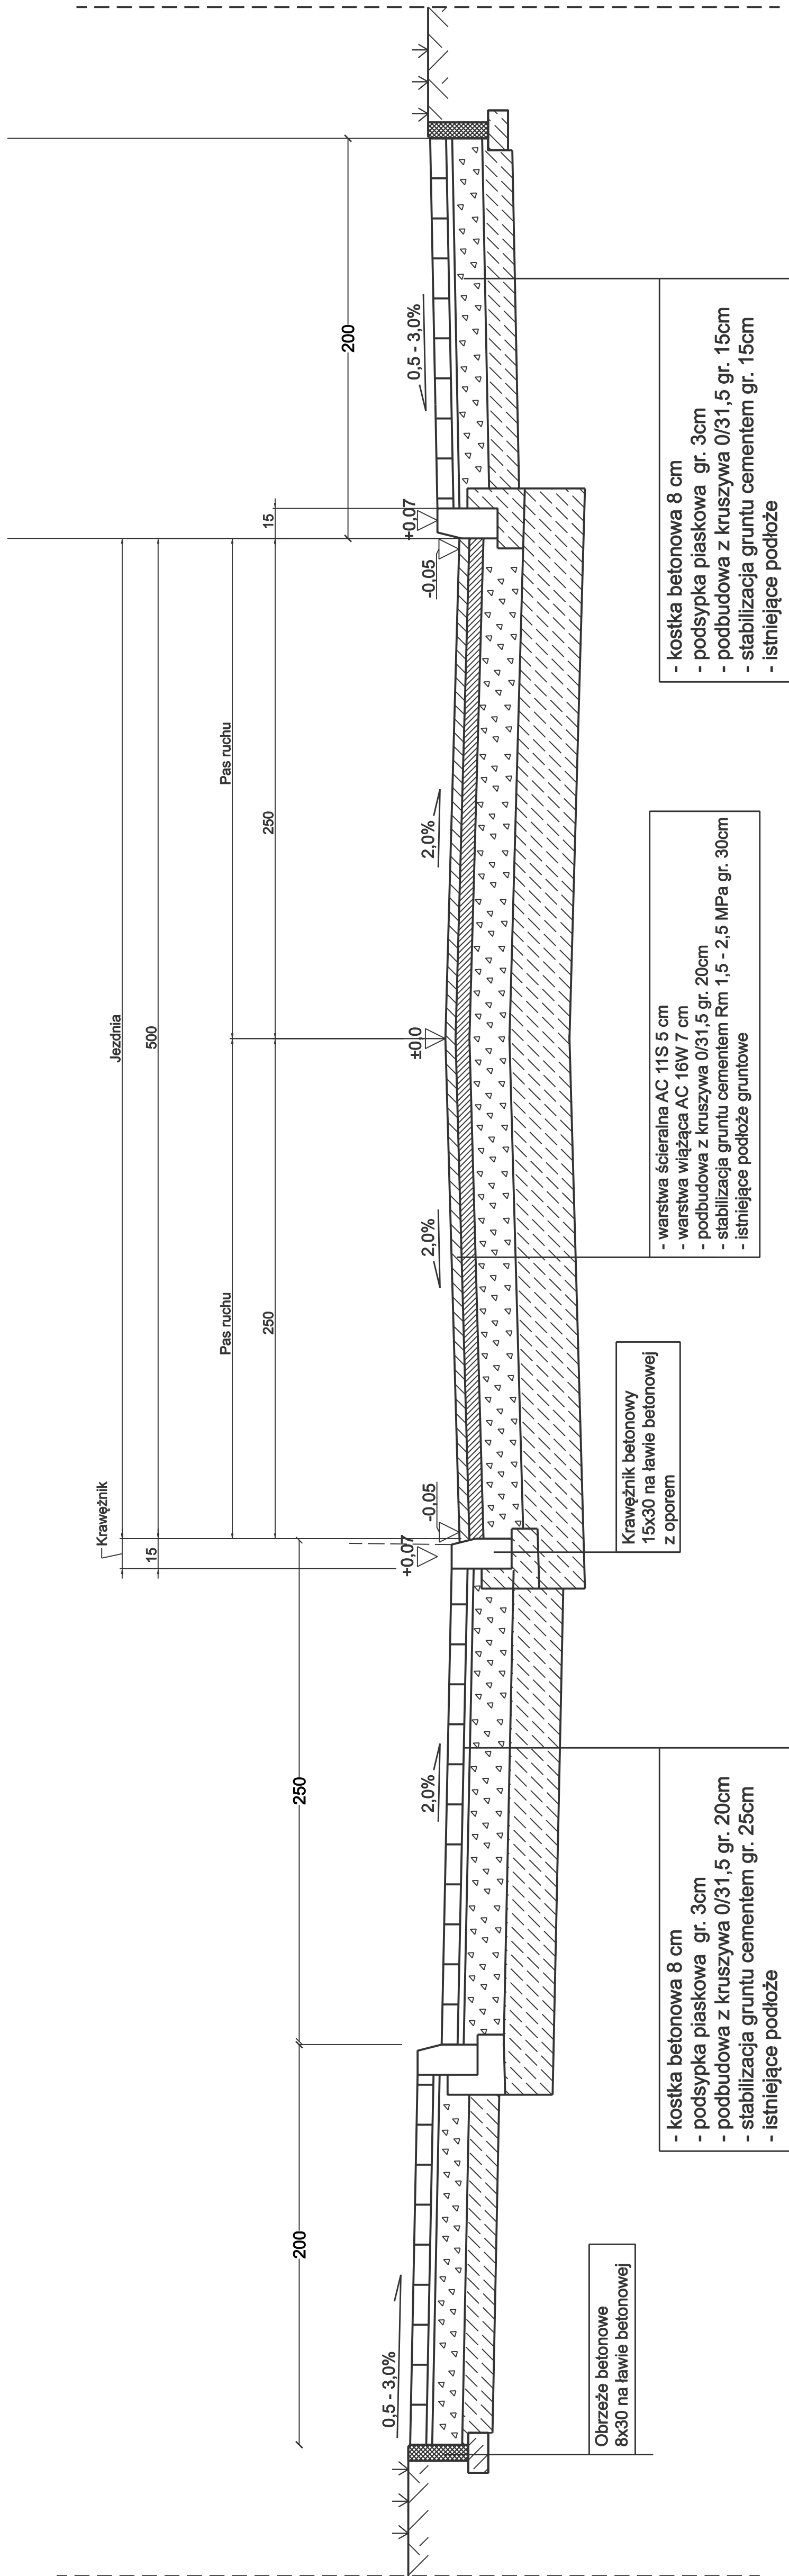

Inwestor / Zamawiający	Gmina Czarny Bór ul Główna 18 58-379 Czarny Bór		
Jednostka projektowa	Praedsiębiorstwo Robót Inżynieryjnych TRAKT Sędziszów 50 58-410 Marciszów		
Status Budowlany	Zasanie		
Nr tomu	I	Lokalizacja inwestycji Czarny Bór, gmina Czarny Bór, Powiat Wałobrzeski	
Branża	Drogiowa /DR/	Tytuł rysunku	
Stanowisko Projektant branża drogiowa Sprawdzający branża drogiowa	Stanowisko mgr inż. Włodzisław Lewowski mgr inż. Grzegorz Lewowski	Nr uprawnień 22802DUW 263DGS/13	Podpis
Nr projektu	Status 1 : 500 Data 06 2019	Nr egz.	Nr rys. 05.3
Status	Branża	Km	Nr obiektu
DR			