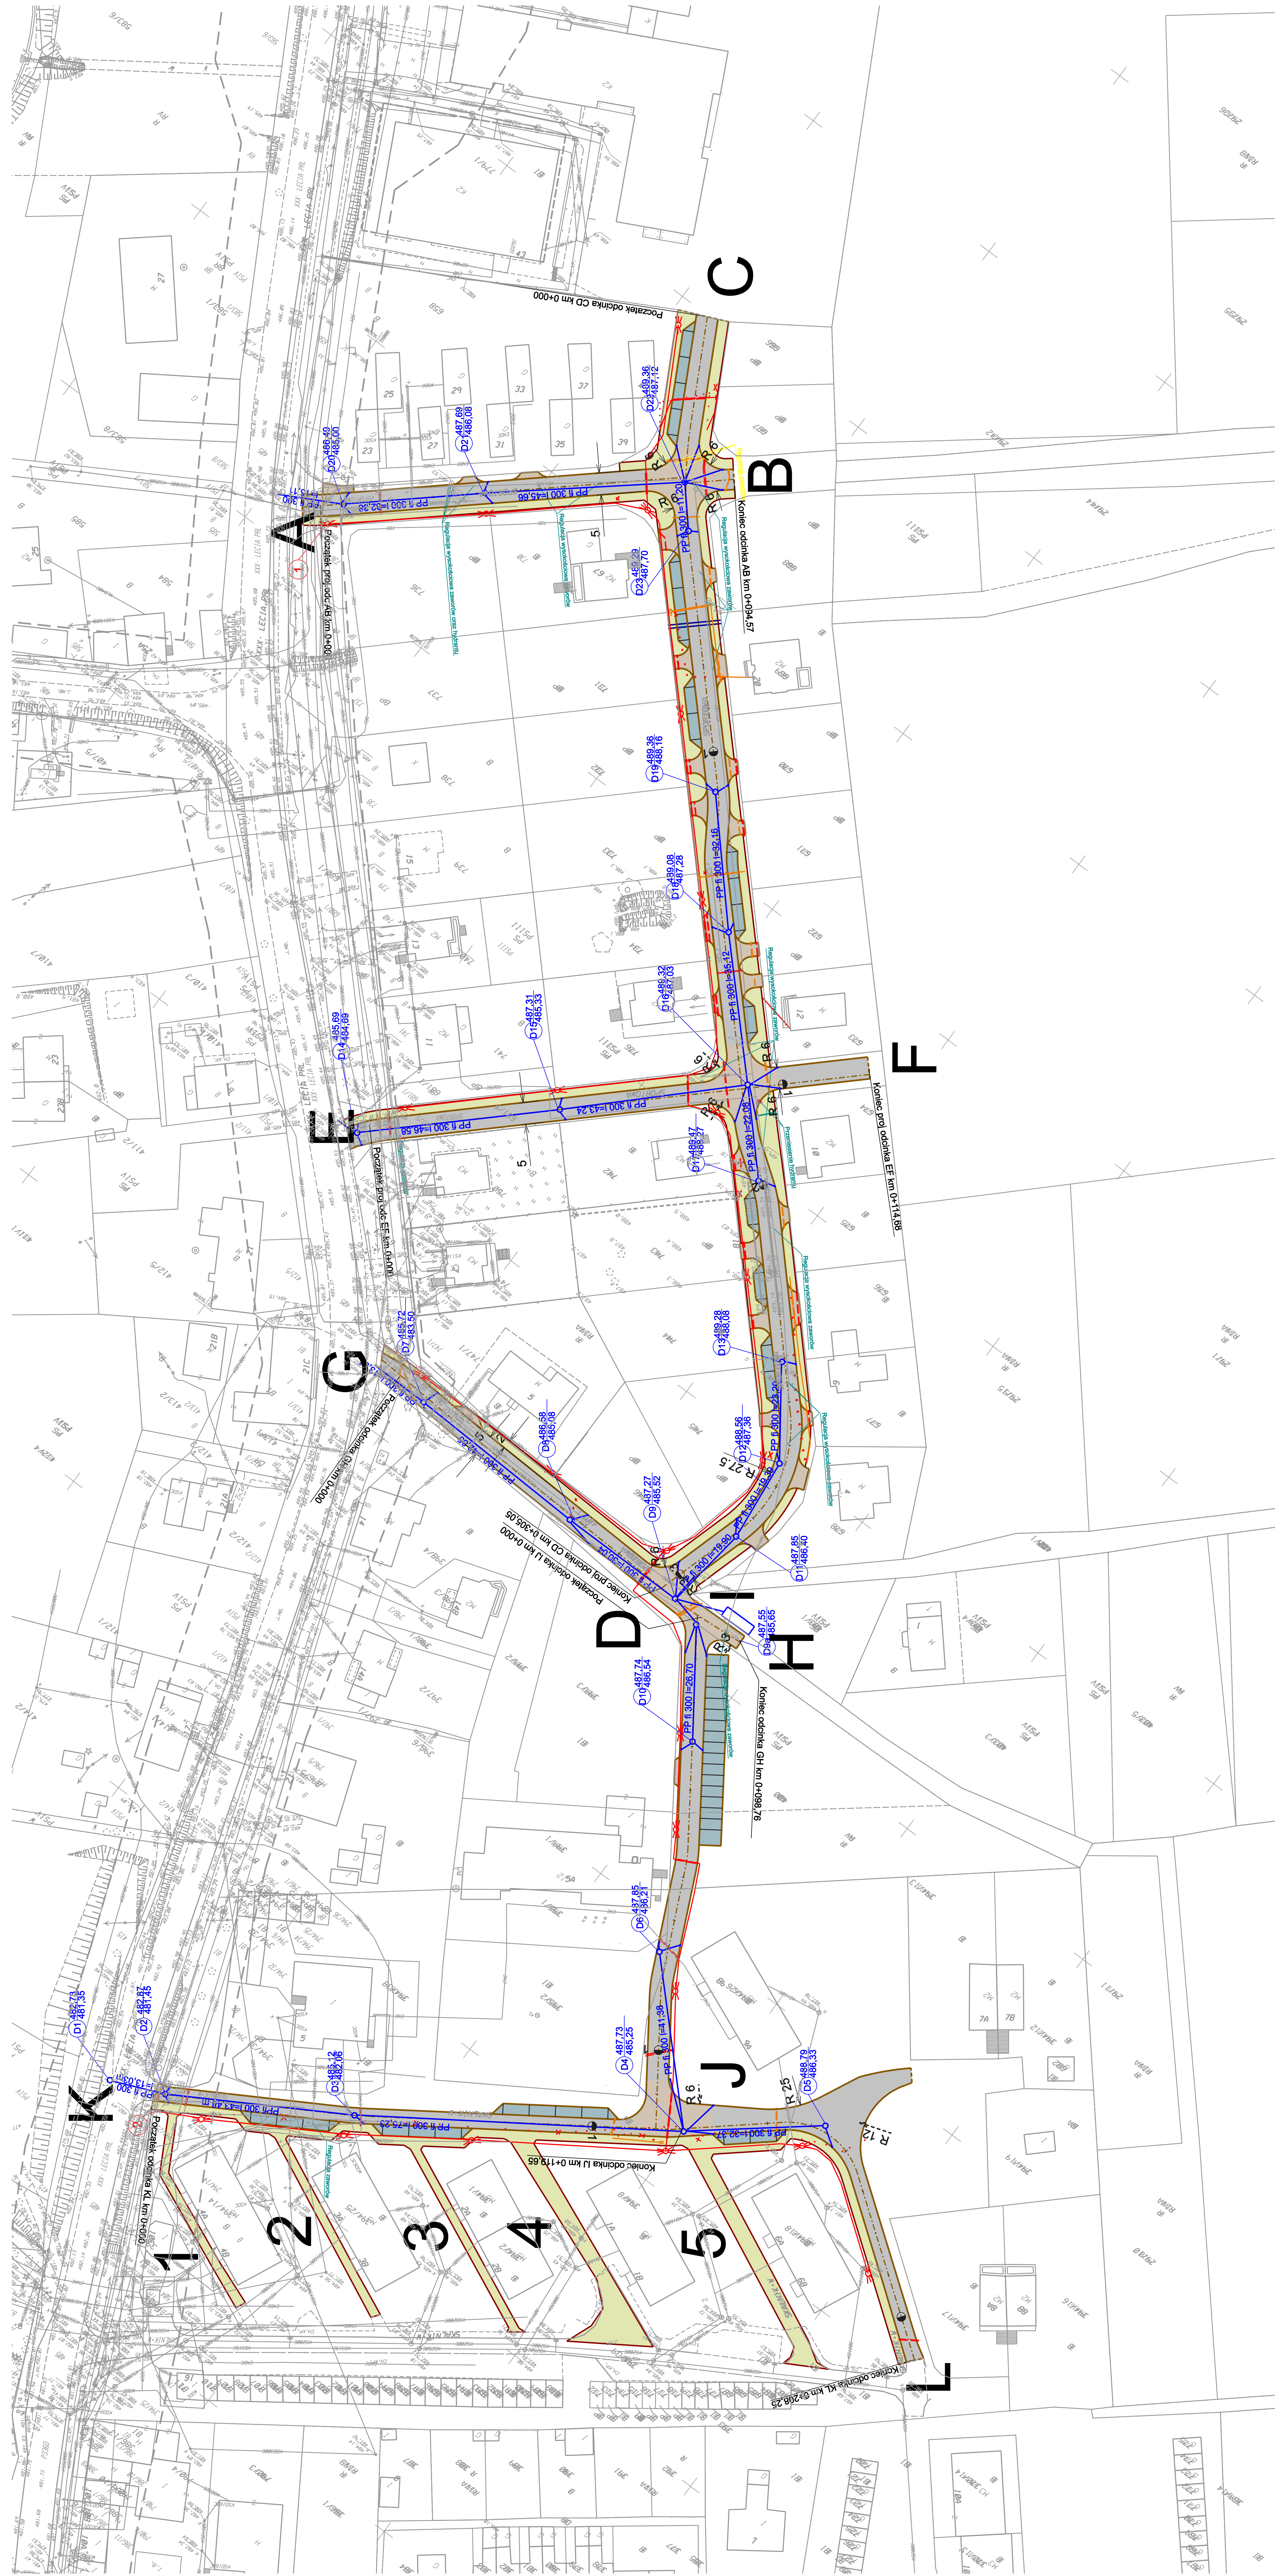


LEGENDA

- | | |
|---|--|
|  | Nawierzchnia bitumiczna KR2 |
|  | Nawierzchnia z kostki bet. czerwonej |
|  | Nawierzchnia chodnika z kostki bet. szarej |
|  | Nawierzchnia stanowisk postojowych z kostki bet szarej |
|  | Krawężnik betonowy |
|  | Obrzeże betonowe |
|  | Obszar oddziaływania przedsięwzięcia |

[illegible]