


PRZEKRÓJ KONSTRUKCYJNY Z ZATOKĄ POSTOJOWĄ SKALA 1:20

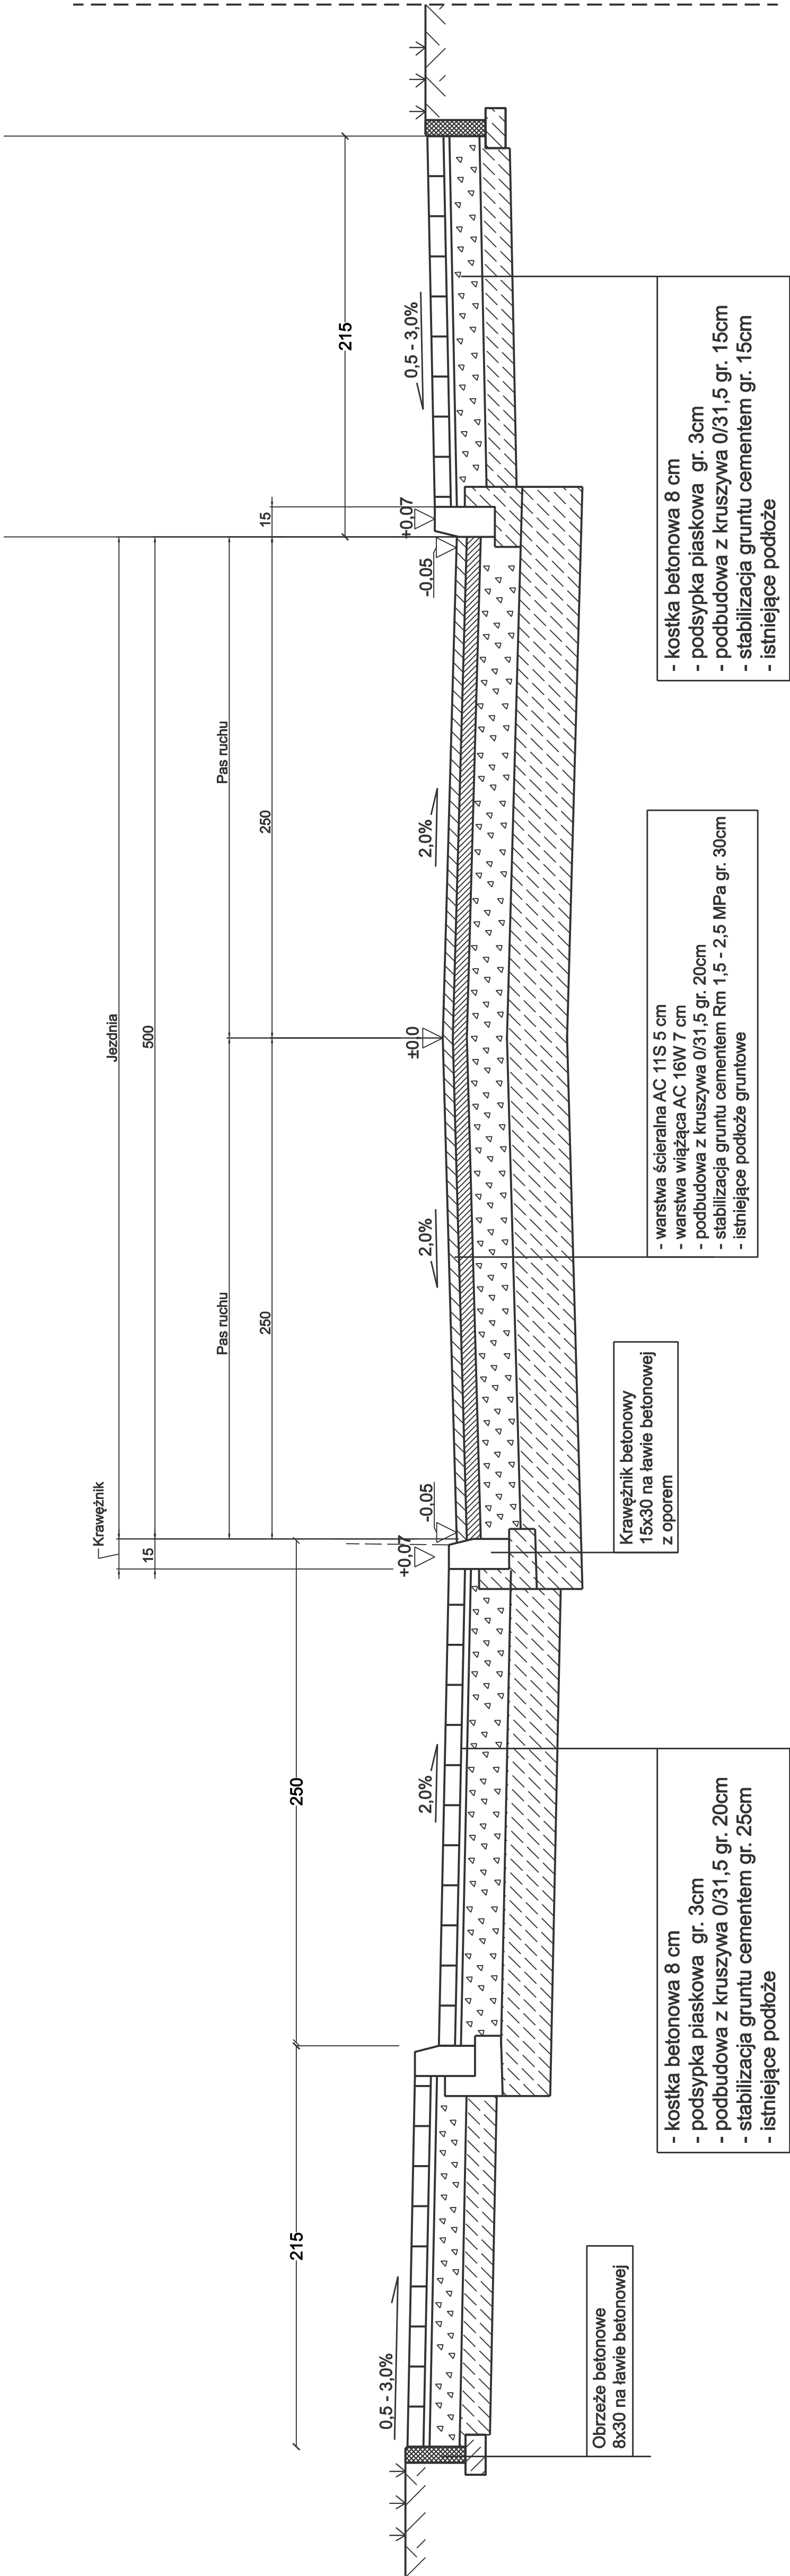

Inwestor / Zamawiający	Gmina Czarny Bór ul Główna 18 58-379 Czarny Bór		Jednostka projektowa	Przedsiębiorstwo Robót Inżynierskich TRAKT Sędziszów 50		
				58-410 Marciszów		
Stadium	Projekt Wykonawczy	Stadium	Zadanie		Przebudowa ulic Sportowej i Skaników w Czarnym Borze	
			Nr tomu		Lokalizacja inwestycji Czarny Bór, gmina Czarny Bór, Powiat Wałbrzyski	
Brandza	Drogowa /DR/	Brandza	Tytuł rysunku		KONSTRUKCJA NAWIERZCHNI	
			Stanowisko	Imię i nazwisko	Nr uprawnień	Podpis
Brandza drogowa	Projektant	Brandza drogowa	mgr inż. Włodzisław Lewowski		228/02/DUW	
			mgr inż. Grzegorz Lewowski		283/DCS/13	
Brandza drogowa	Sprawdzający	Brandza drogowa	Data		Nr egz.	
			1 : 500		06 2019	
Nr projektu	Skala	Data	Nr egz.		Nr rys.	
			1 : 500		06 2019	
Stadium	Brandza	Km	Nr odcinka		Nr strony	
			DR		Rewizja	