
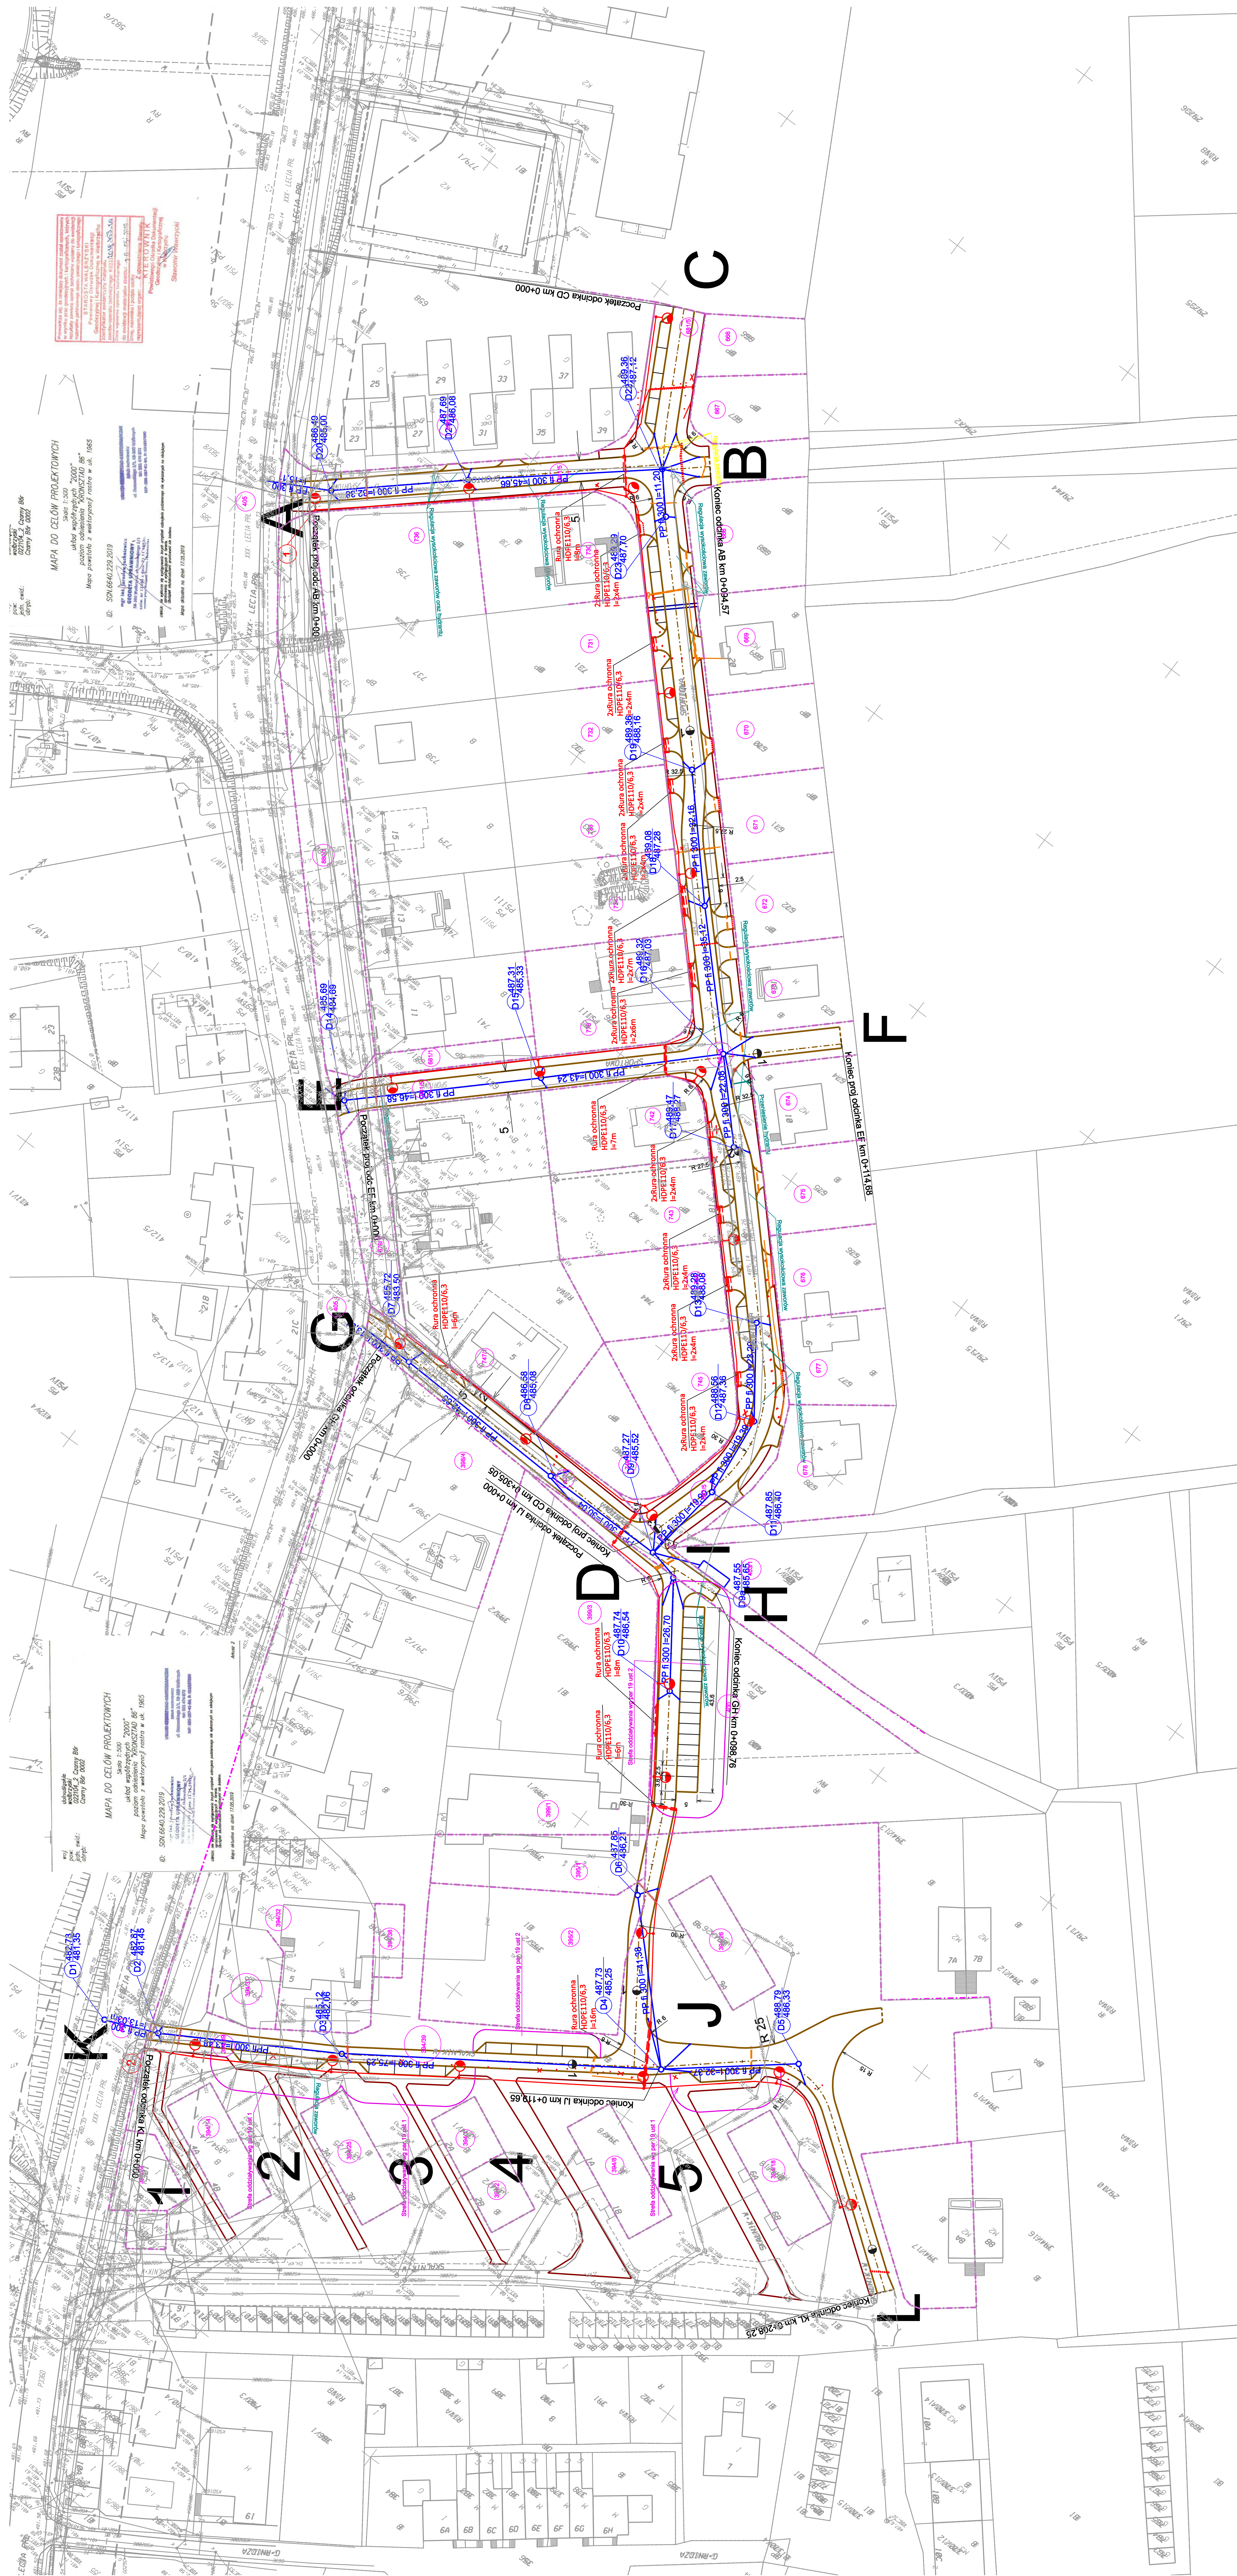


LEGENDA

- | | |
|---|--|
|  | Krawężnik betonowy |
|  | Obrzeże betonowe |
|  | Kanalizacja deszczowa |
|  | Studnia kanalizacji deszczowej |
|  | Wpust deszczowy |
|  | Sieć energetyczna NN (wymiana istniejącej sieci) |
|  | Lampa oświetlenia ulicznego |
|  | Rura osłonowa sieci energetycznej |
|  | Rura osłonowa sieci telekomunikacyjnej |
|  | Granica działki |

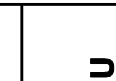

								
