


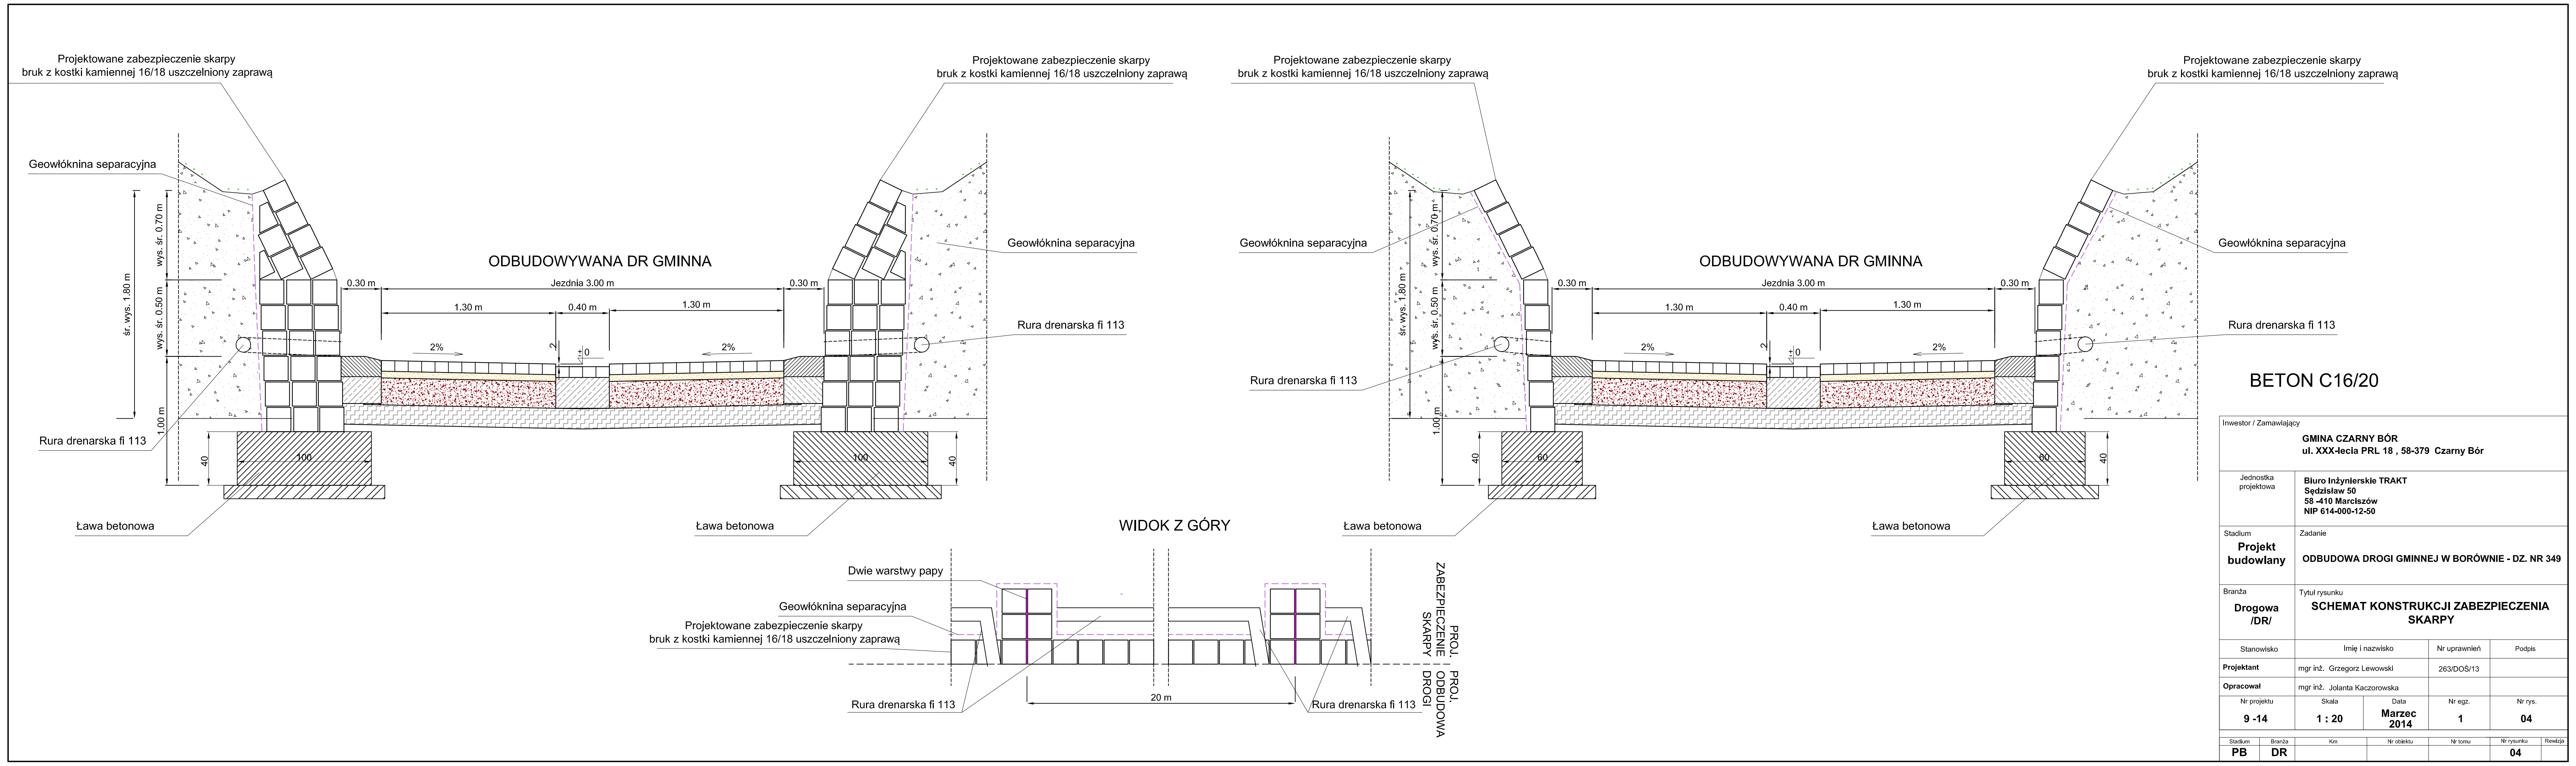

BETON C16/20

Inwestor / Zamawiający
GMINA CZARNY BÓR
ul. XXX-lecia PRL 18 , 58-379 Czarny Bór

Jednostka projektowa
Biuro Inżynierskie TRAKT
Sędziszów 50
58 -410 Marciszów
NIP 614-000-12-50

Stadium
Projekt budowlany
Zadanie
ODBUDOWA DROGI GMINNEJ W BORÓWNIE - DZ. NR 349

Branża
Drogowa /DR/
Tytuł rysunku
SCHEMAT KONSTRUKCJI ZABEZPIECZENIA SKARPY

Stanowisko	Imię i nazwisko		Nr uprawnień	Podpis
Projektant	mgr inż. Grzegorz Lewowski		263/DOŚ/13	
Opracował	mgr inż. Jolanta Kaczorowska			
Nr projektu	Skala	Data	Nr egz.	Nr rys.
9 -14	1 : 20	Marzec 2014	1	04

Stadium	Branża	Km	Nr obiektu	Nr tomu	Nr rysunku	Rewizja
PB	DR				04	