


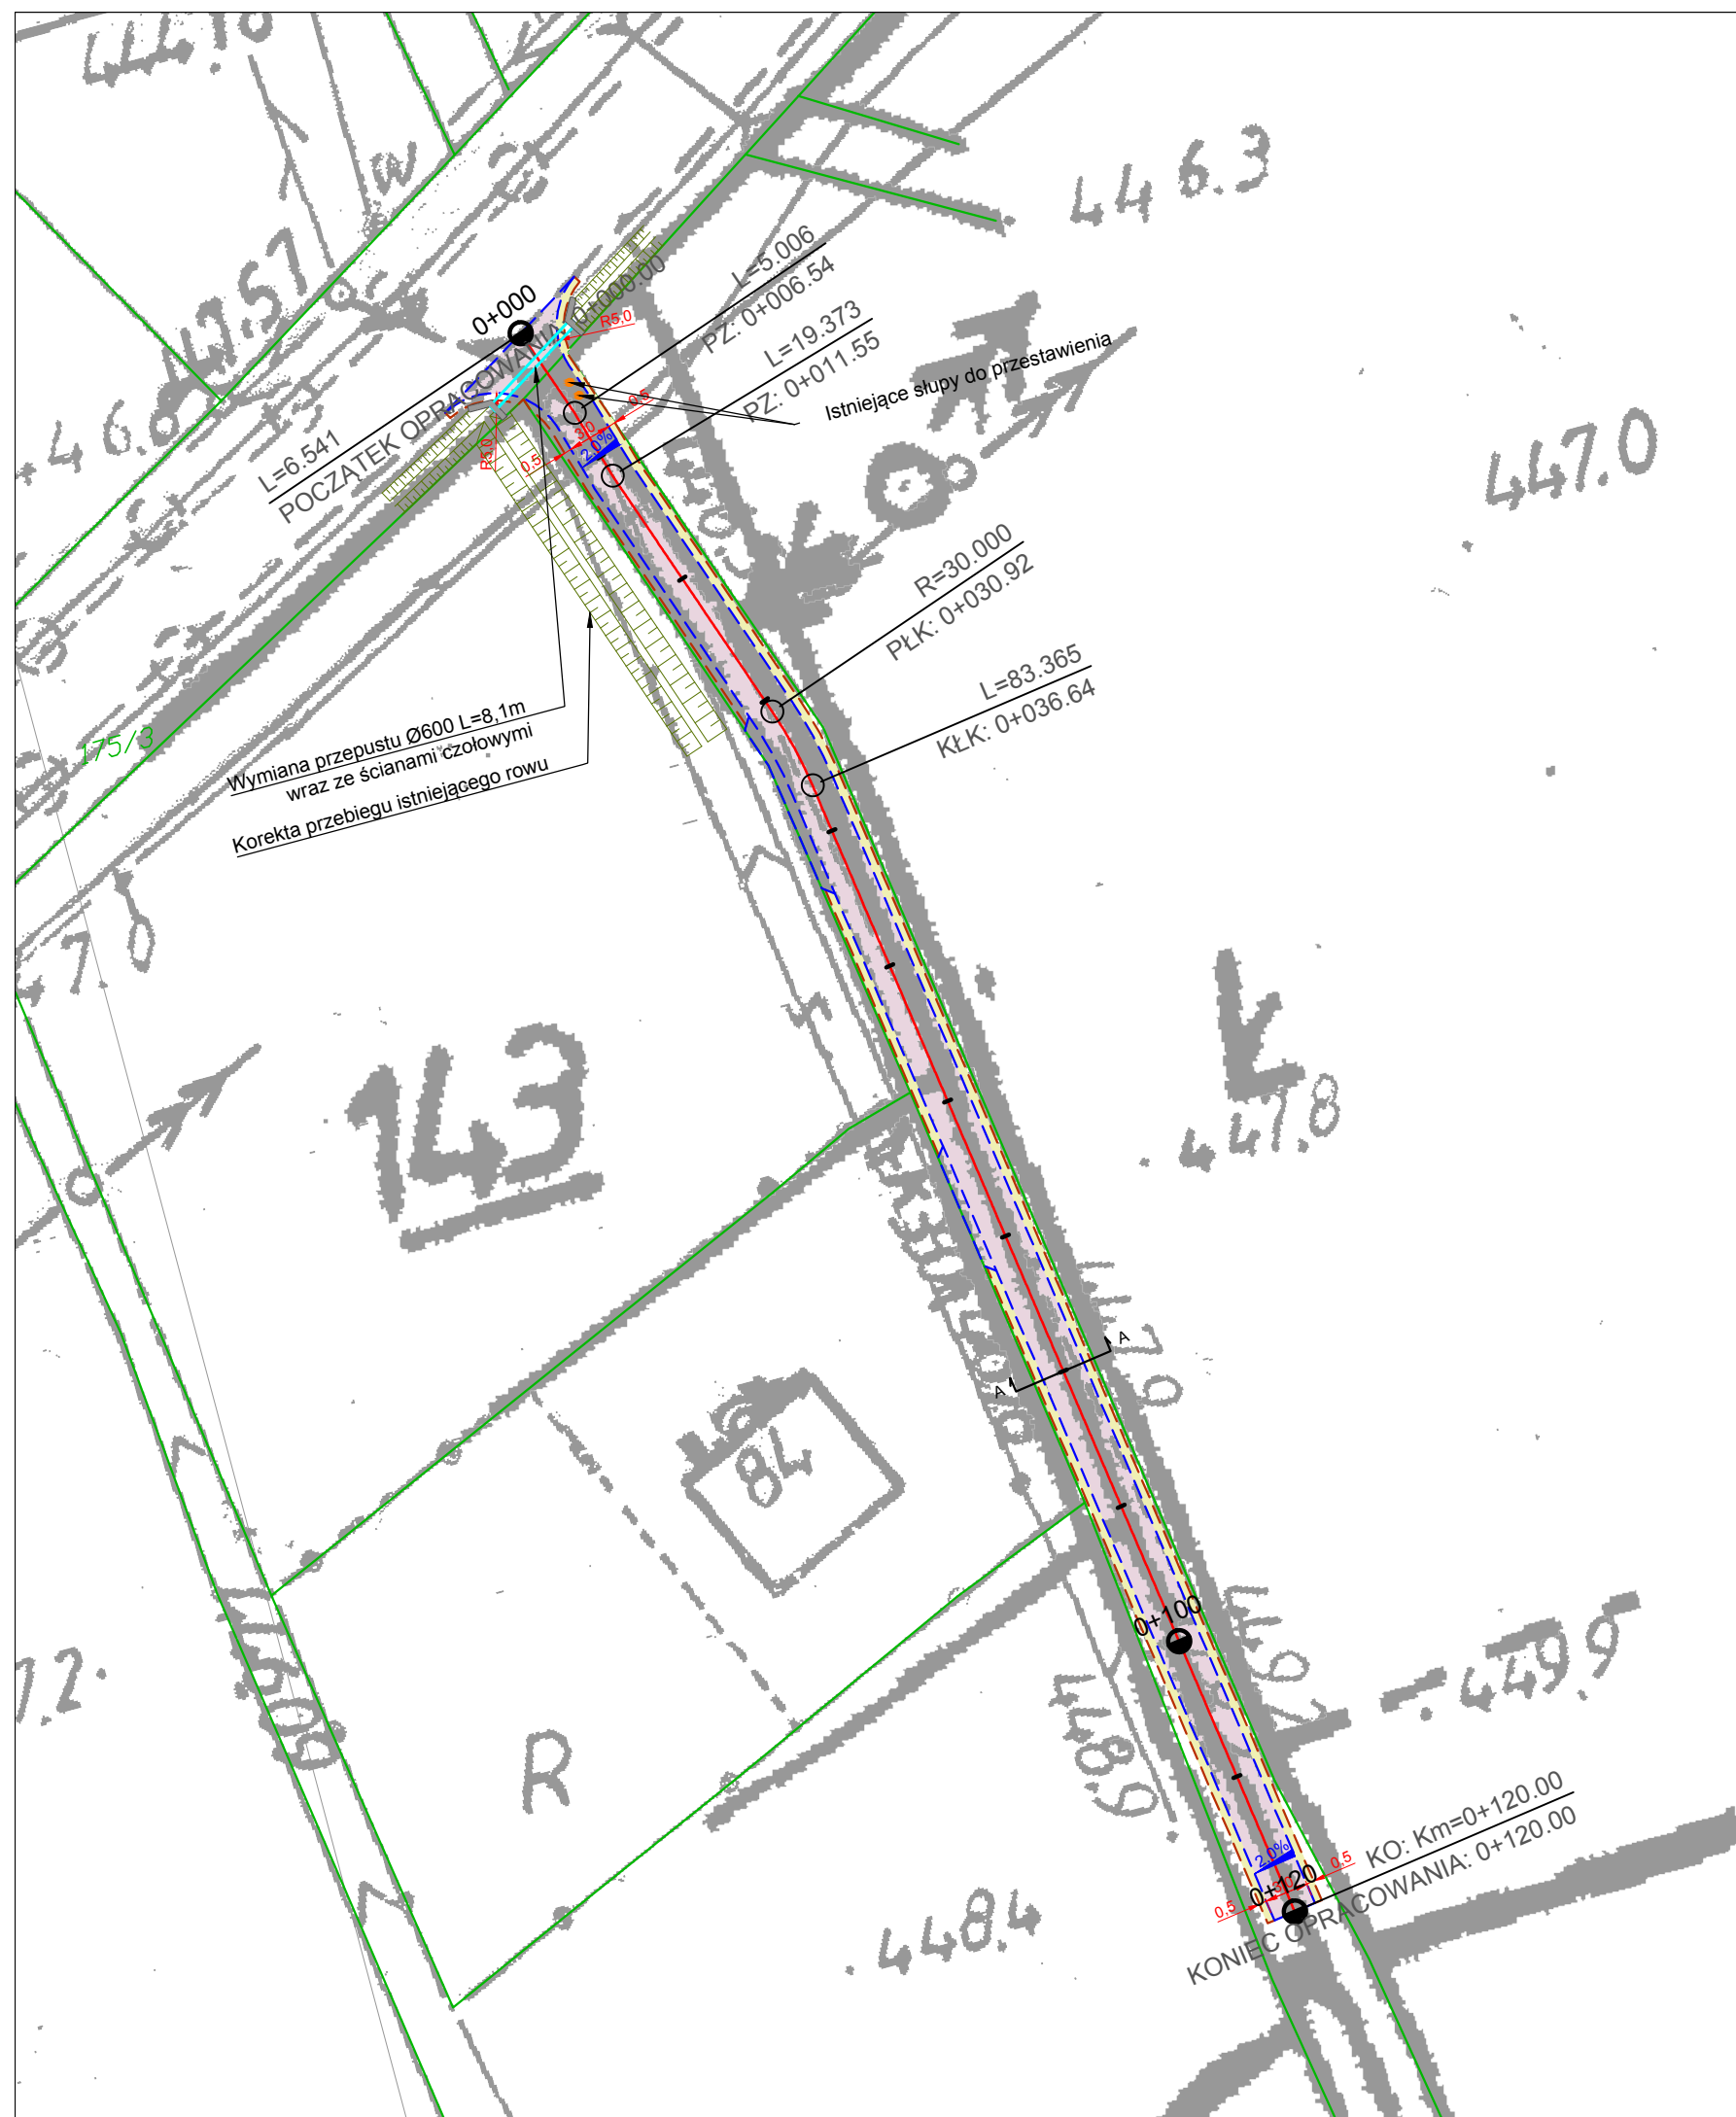

LEGENDA

-  - Oś jezdni
-  - Granica działki
-  - Krawęż jezdni
-  - Krawęż pobocza
-  - Nawierzchnia jezdni
-  - Nawierzchnia pobocza