




PKP Spółka Akcyjna
Oddział Gospodarowania Nieruchomościami
we Wrocławiu
Kolejowy Ośrodek Dokumentacji
Geodezyjnej i Kartograficznej
MAPA WG STANU ARCHIWALNEGO

Niniejszą mapę wykonano jako kopię kolejowej
mapy sytuacyjno-wysokościowej ~~szkła~~ / stacji /
w skali 1:500 ...sekcja nr ...
Mapa niniejsza nie może służyć do celów
opracowania projektu technicznego oraz
uzgodnień przedsięwzięcia po terenie kolejowym i
Ks. rob. Nr ...
DER Nr ...

Wrocław dn. 28.06.2018
Witold Agnieszka

REPRODUKCJA WZBRONIONA

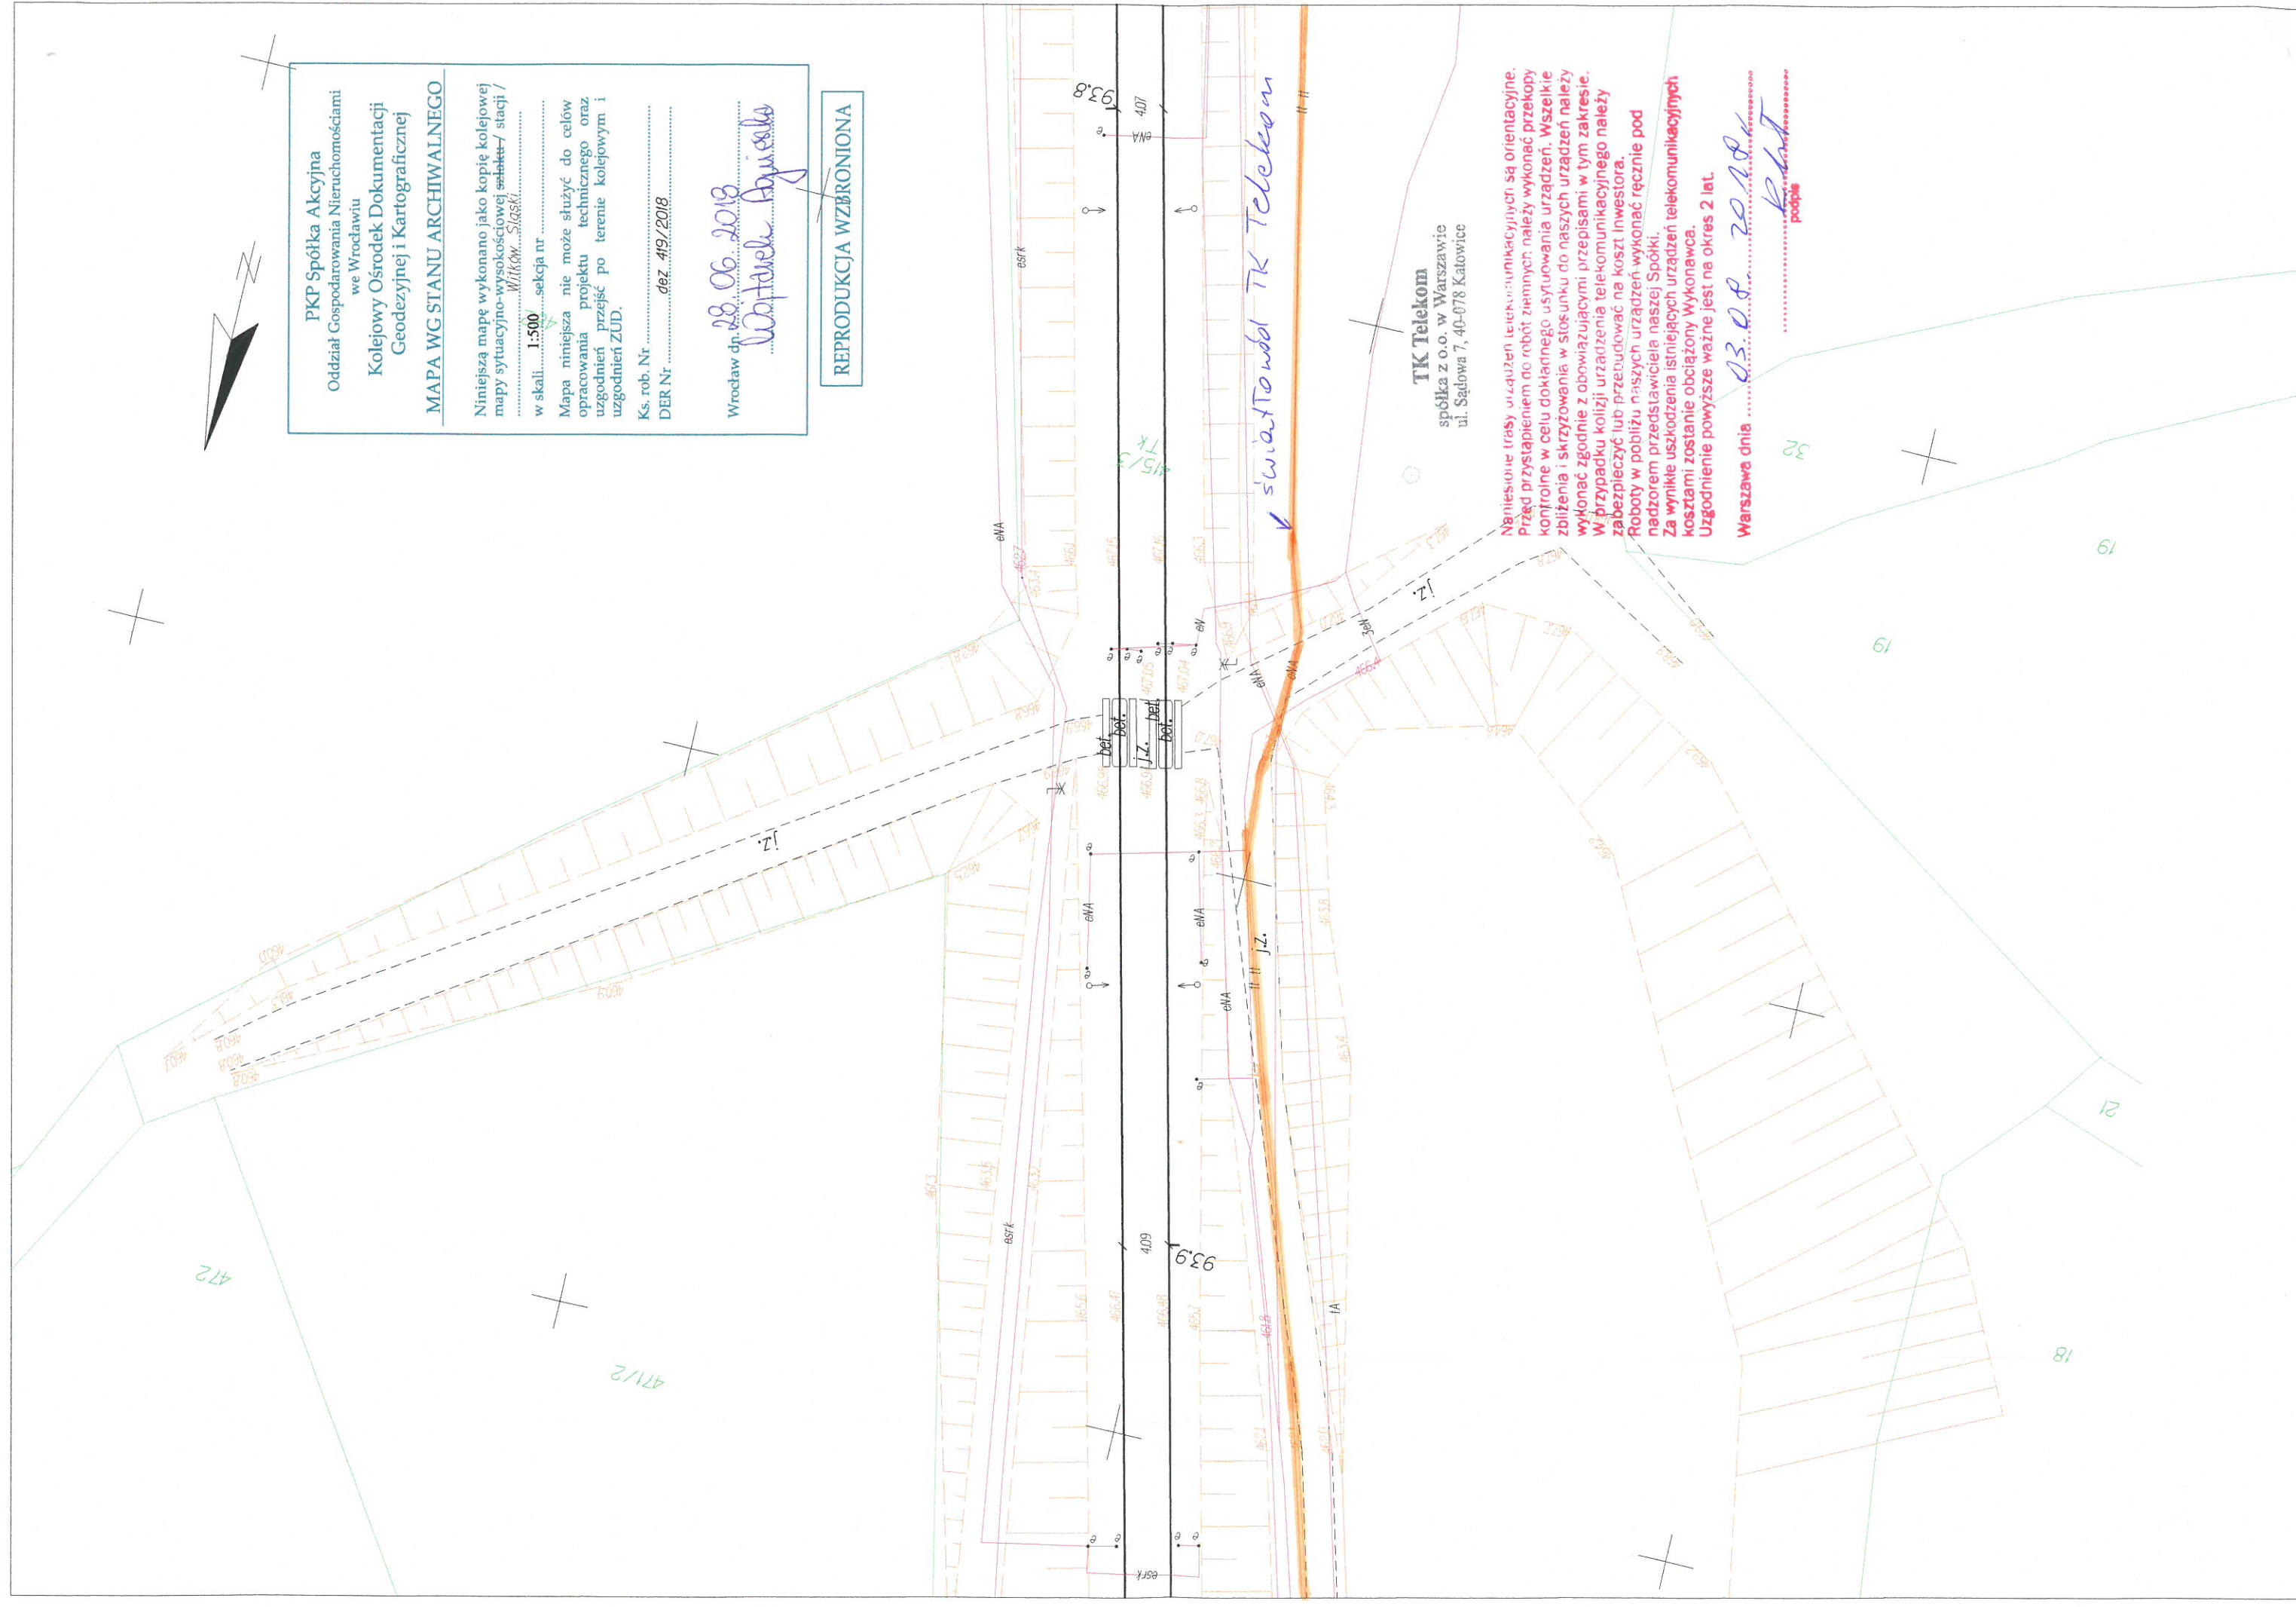

TK Telekom
spółka z o.o. w Warszawie
ul. Sądowa 7, 40-078 Katowice

Naniesione trasy urządzeń telekomunikacyjnych są orientacyjne.
Przed przystąpieniem do robót ziemnych należy wykonać przekopy
kontrolne w celu dokładnego ustalenia urządzeń. Wszelkie
zblżenia i skrzyżowania w stosunku do naszych urządzeń należy
wykonać zgodnie z obowiązującymi przepisami w tym zakresie.
W przypadku kolizji urządzeń telekomunikacyjnych należy
zapobiec lub przebudować na koszt inwestora.
Roboty w pobliżu naszych urządzeń wykonywać ręcznie pod
nadzorem przedstawiciela naszej Spółki.
Za wyniki uszkodzenia istniejących urządzeń telekomunikacyjnych
kosztami zostanie obciążony Wykonawca.
Uzgodnienie powyższe ważne jest na okres 2 lat.

Warszawa dnia 03.08.2018
podpis