


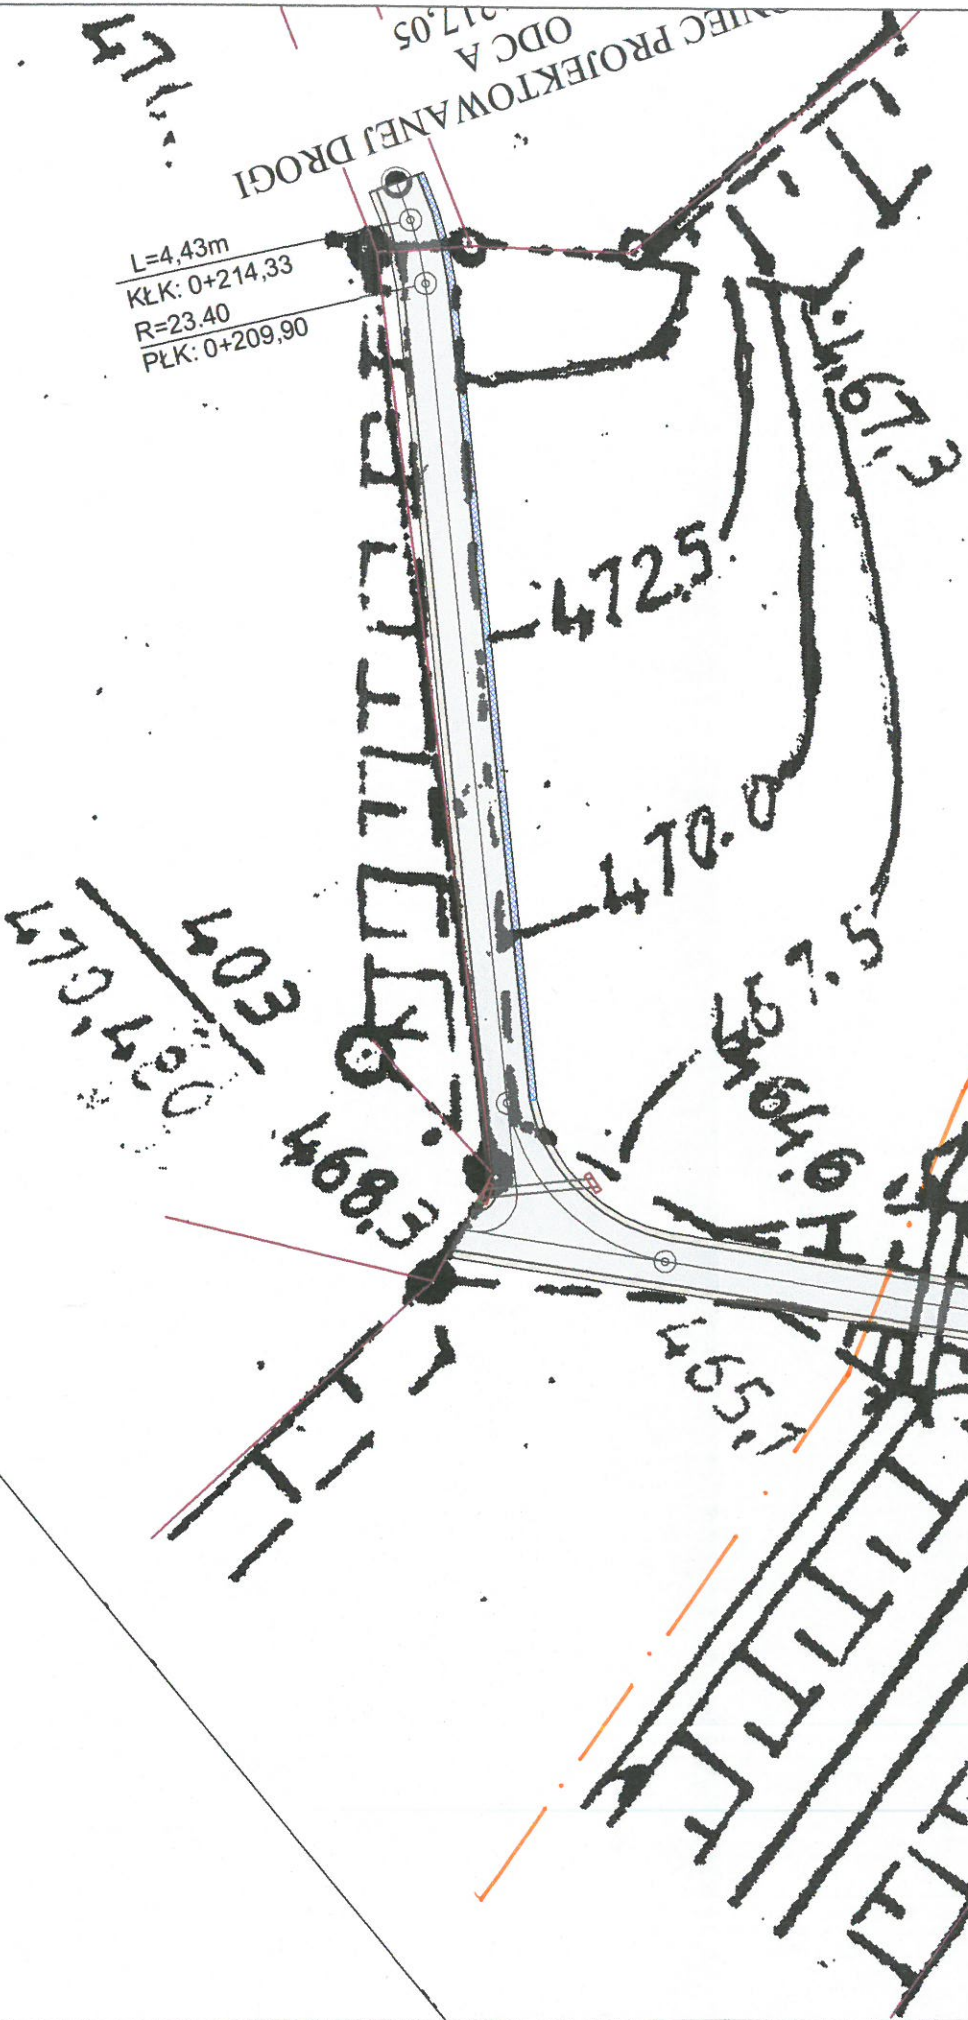

PKP TELKOL sp. z o.o.
UZGODNIONO

BEZ UWAG/Z UWAGAMI dnia 25.06.2018

Uwagi zawarte w piśmie RU305-504-306/2018

Uzgodnienie ważne do 25.06.2020

Uzgadniający Maciej Janas

STANOWISKO DS.
UZGODNIEN DOKUMENTACJI

Marcin Jaszowski

POCZĄTEK PROJEKTOWANEJ DROGI
ODC A
KM 0+000.00